
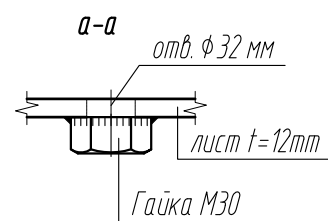
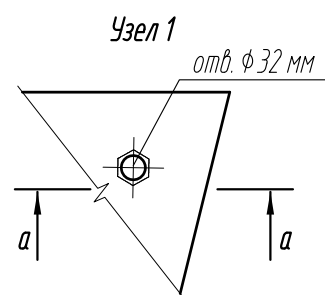
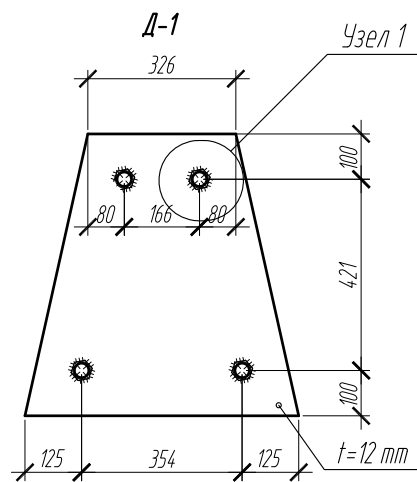
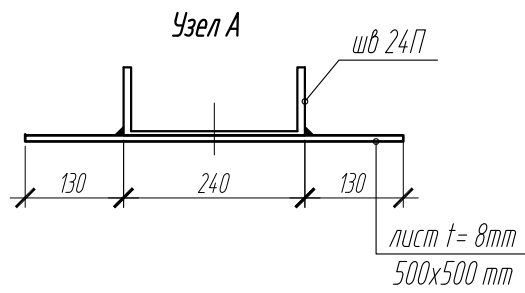


Рама Р2

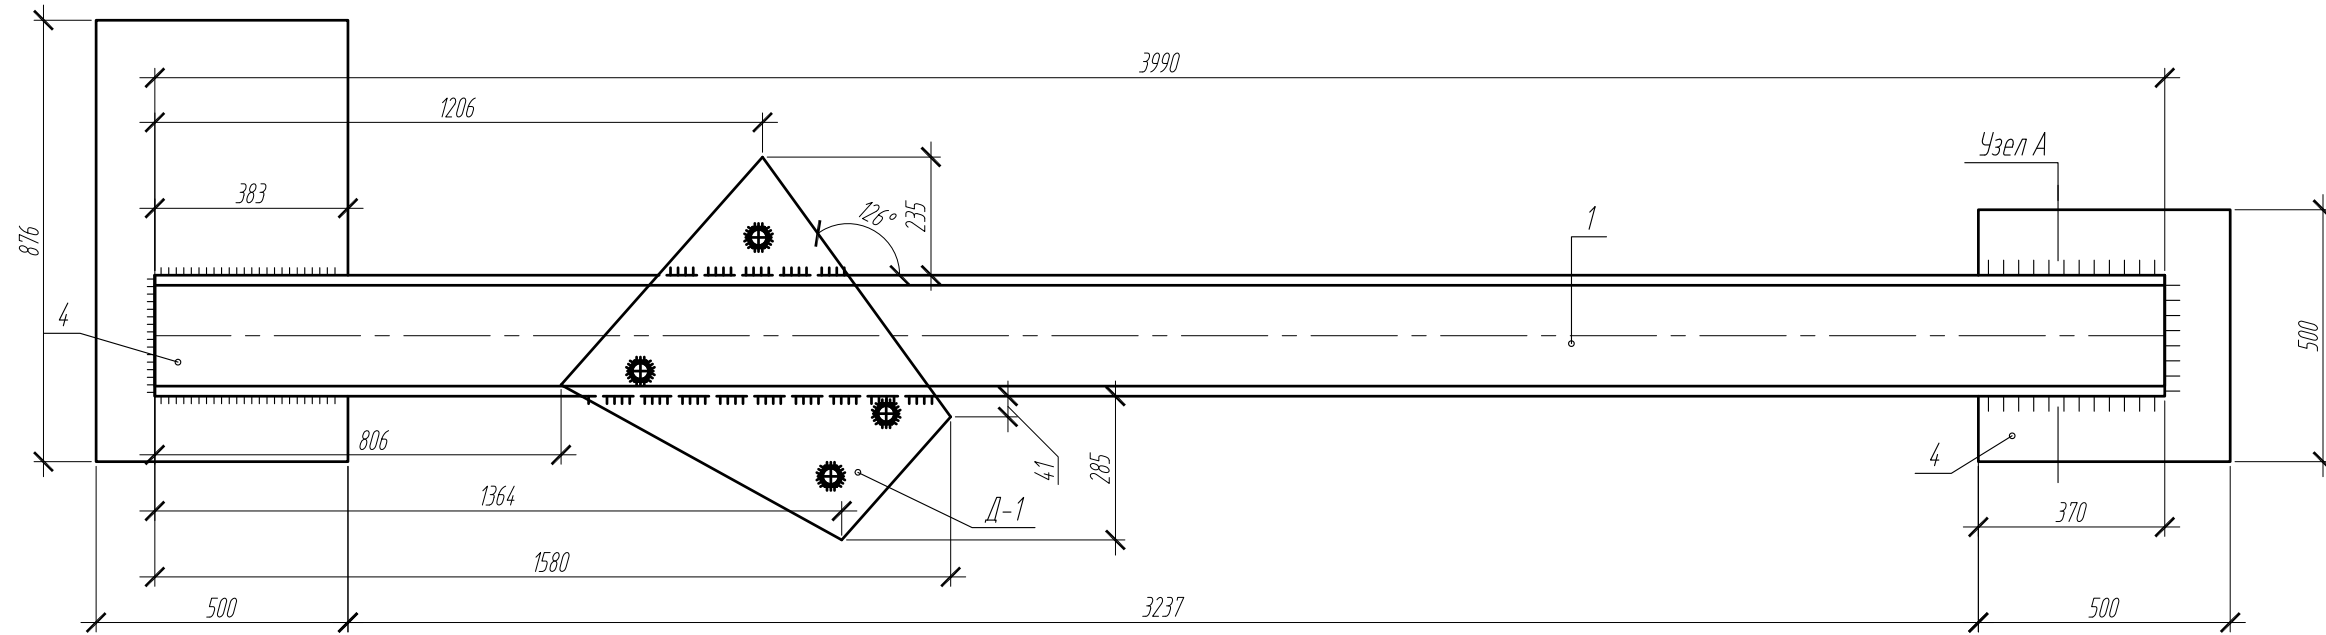

Спецификация металлических конструкций

Поз.	Обозначение	Наименование	Кол.	Масса ед. кг	Примечание Общая масса
Рама РМ-2					
1	ГОСТ 8240-97	Швеллер 24П L=3990	1	95.76	
2	ГОСТ 19903-74	Лист - t=8 мм □ 500x875 мм	1	27.48	
3	ГОСТ 19903-74	Лист - t=8 мм □ 500x500 мм	1	15.7	
Деталь Д-1 (база)					
5	ГОСТ 19903-74	Лист - t=12 мм 621x603мм	1	32.27	
6	ГОСТ 15525-70	Гайка шестигранная высокая кл. В М30	4		

Заказчик: ООО "Рамблер Интернет Холдинг"						КМ			
Проект конструкций светильников на крыше здания по адресу: Москва, Варшавское шоссе, д.9 стр.1, Бизнес-Центр «Даниловская Мануфактура»									
Изм.	Кол. уч.	Лист	№ док.	Подп.	Дата	Конструкции металлические	Стадия	Лист	Листов
Конструктор	Куликов М. В.						РД	30	
Проверил	Вознесенский М. С.								
Рама Р-2						