

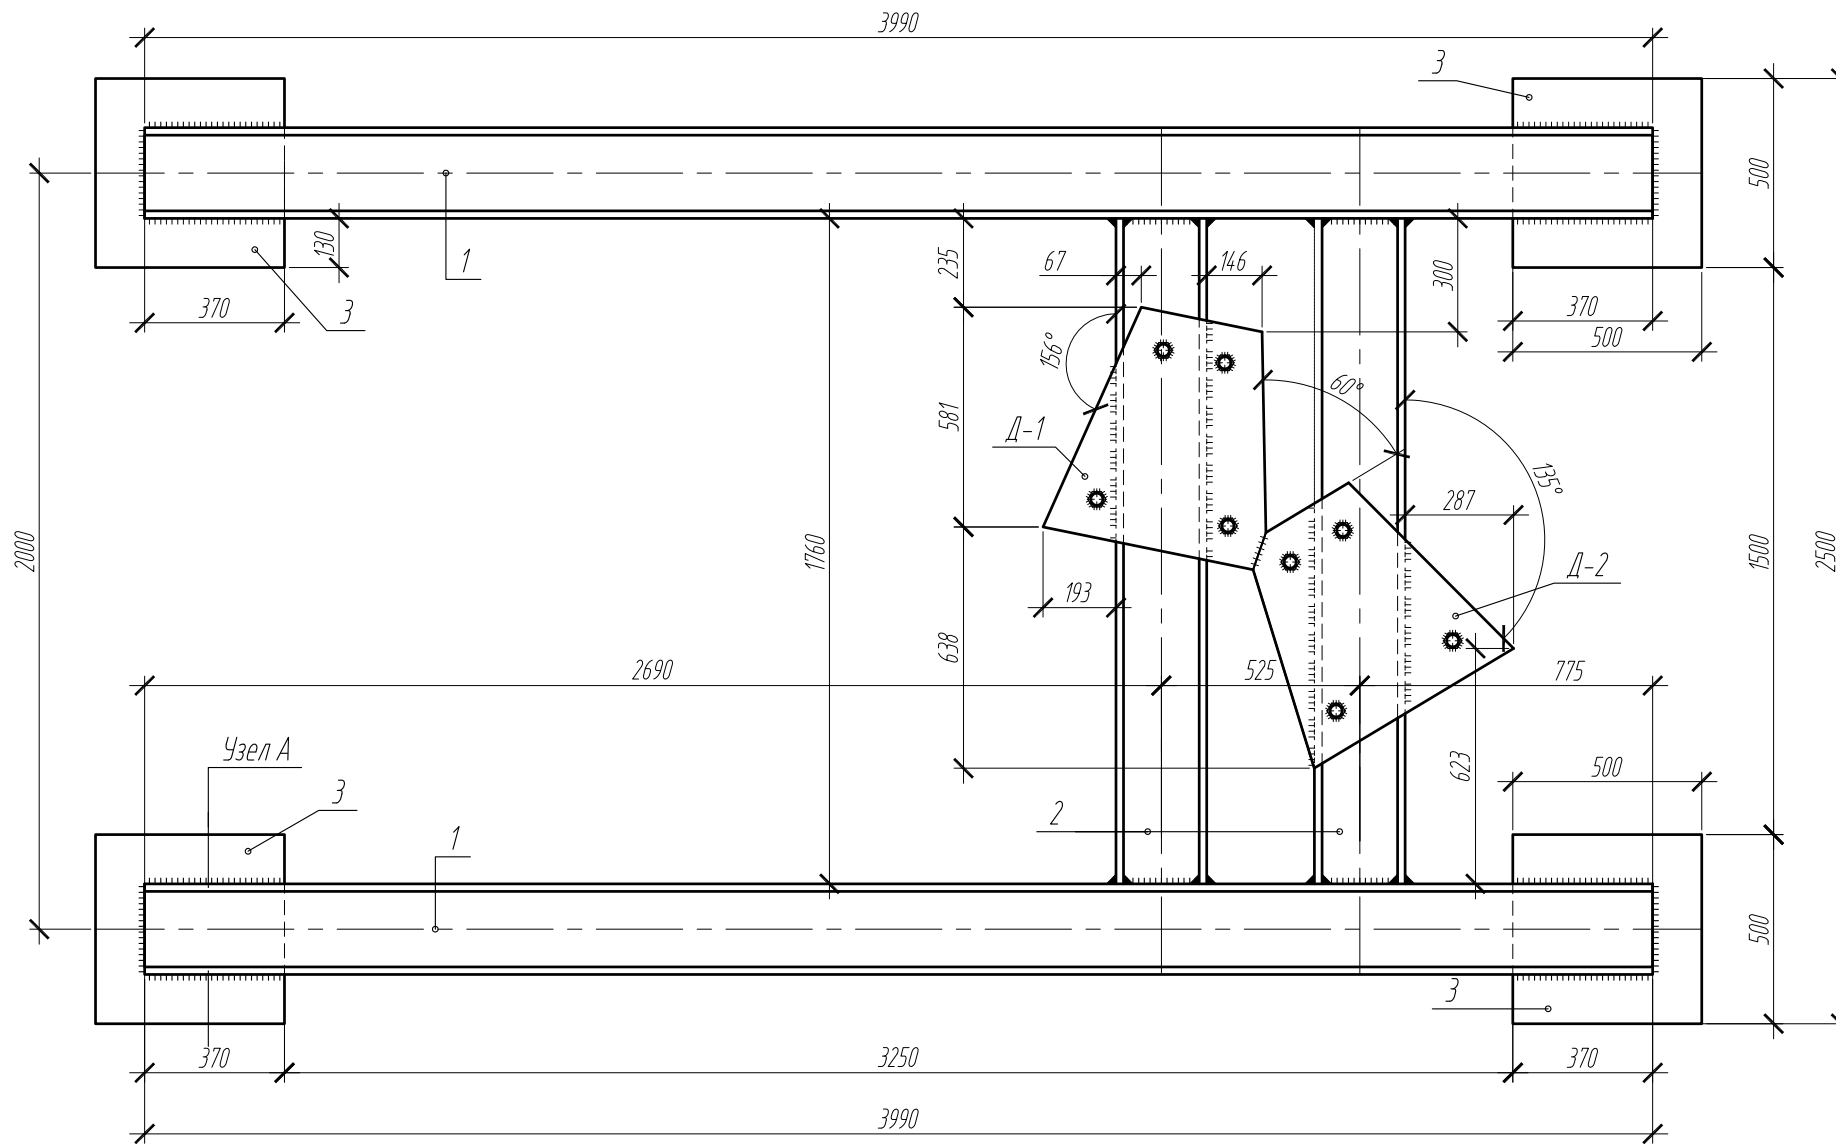
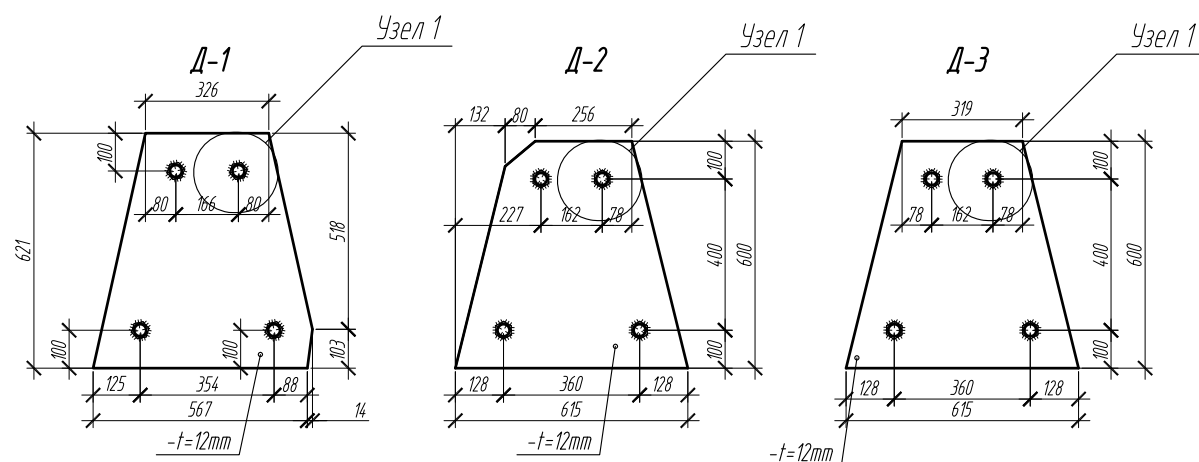
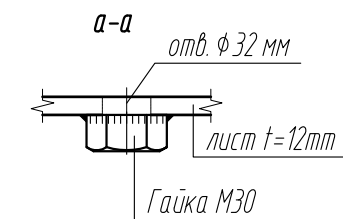
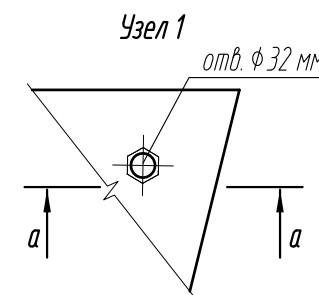


Рама Р3

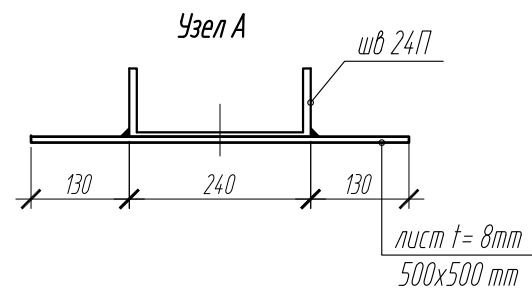

Рама Р4

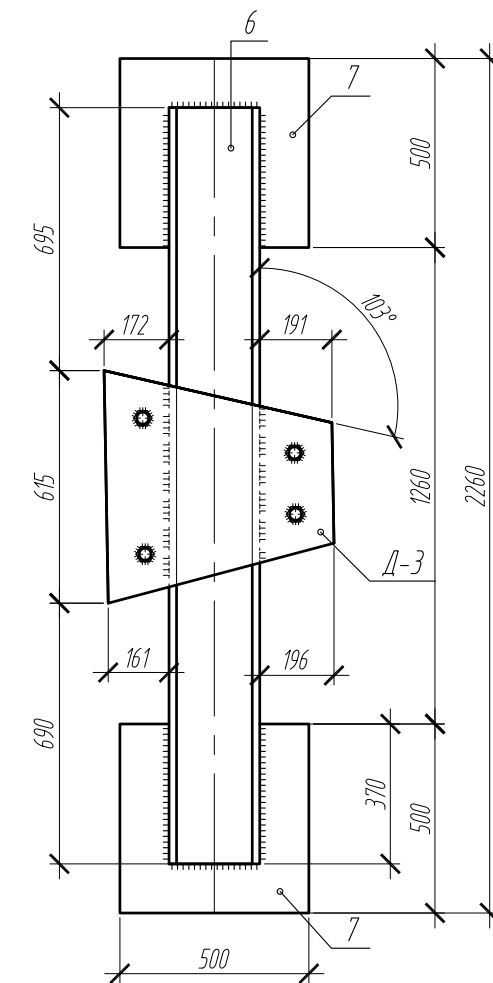

Заказчик: ООО "Рамблер Интернет Холдинг"						КМ		
Проект конструкций светильников на крыше здания по адресу: Москва, Варшавское шоссе, д.9 стр.1, Бизнес-Центр «Даниловская Мануфактура»								
Изм.	Кол. уч.	Лист	№ док.	Подп.	Дата			
Конструктор	Куликов М. В.							
Проверил	Вознесенский М. С.							
Конструкции металлические						Стадия	Лист	Листов
						РД	31	
Рама Р-3 и рама Р-4						