
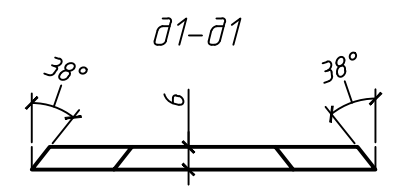
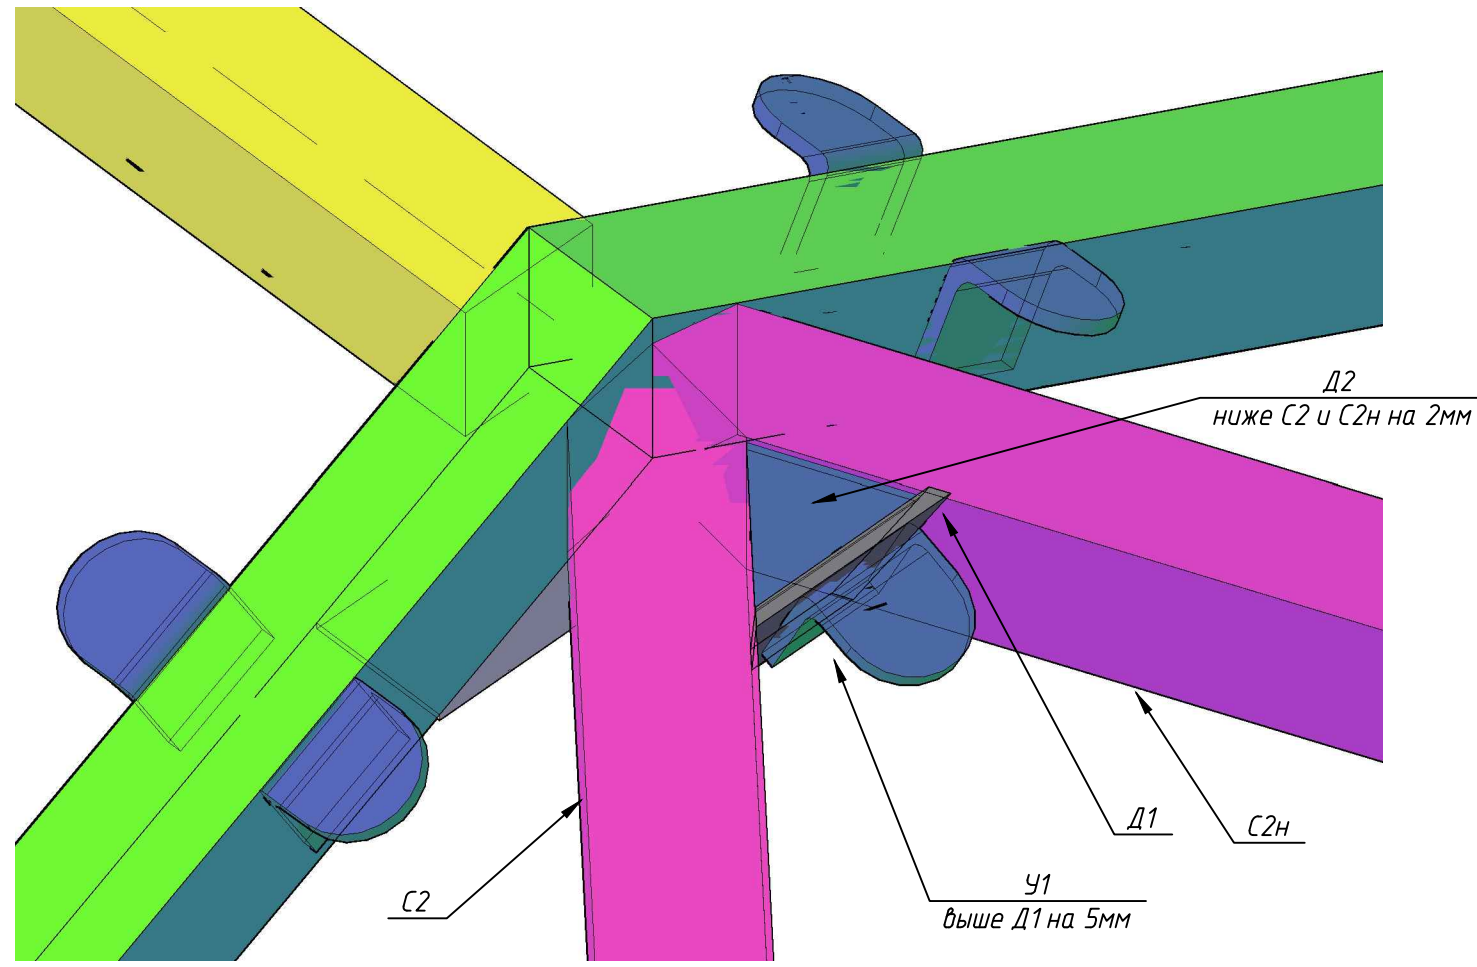
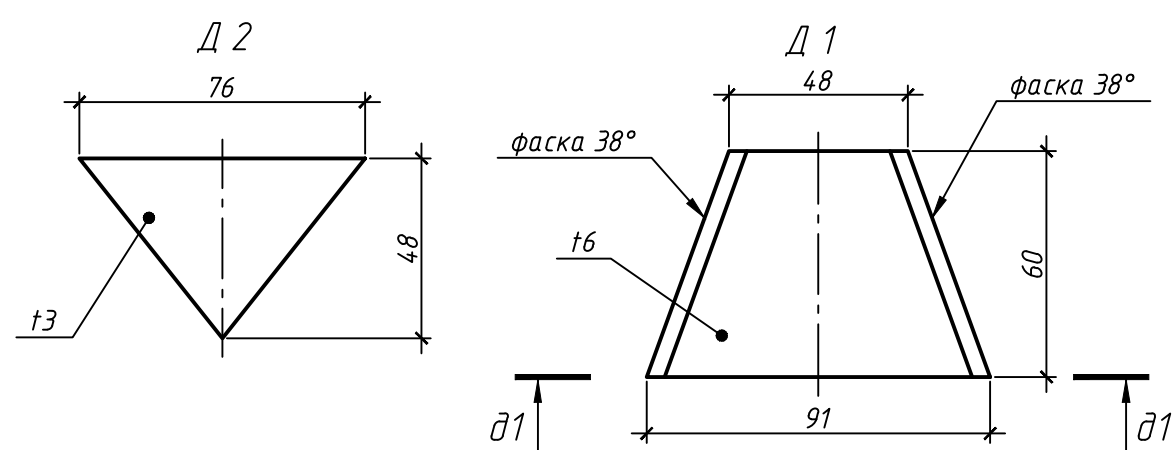


Общий вид конькового узла

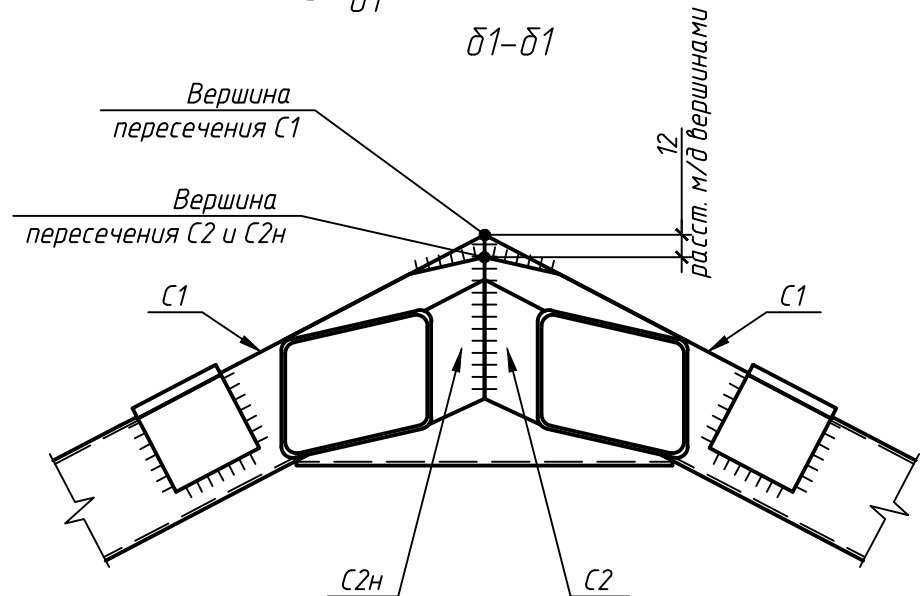

Согласовано

Инв. N подл. Подп. и дата. Взам. инв. N

Металлокаркас покрытия	Стадия	Лист	Листов
		3	
Узел Б (коньковый узел)		Alumhouse.ru	