




↑
А

Вид А

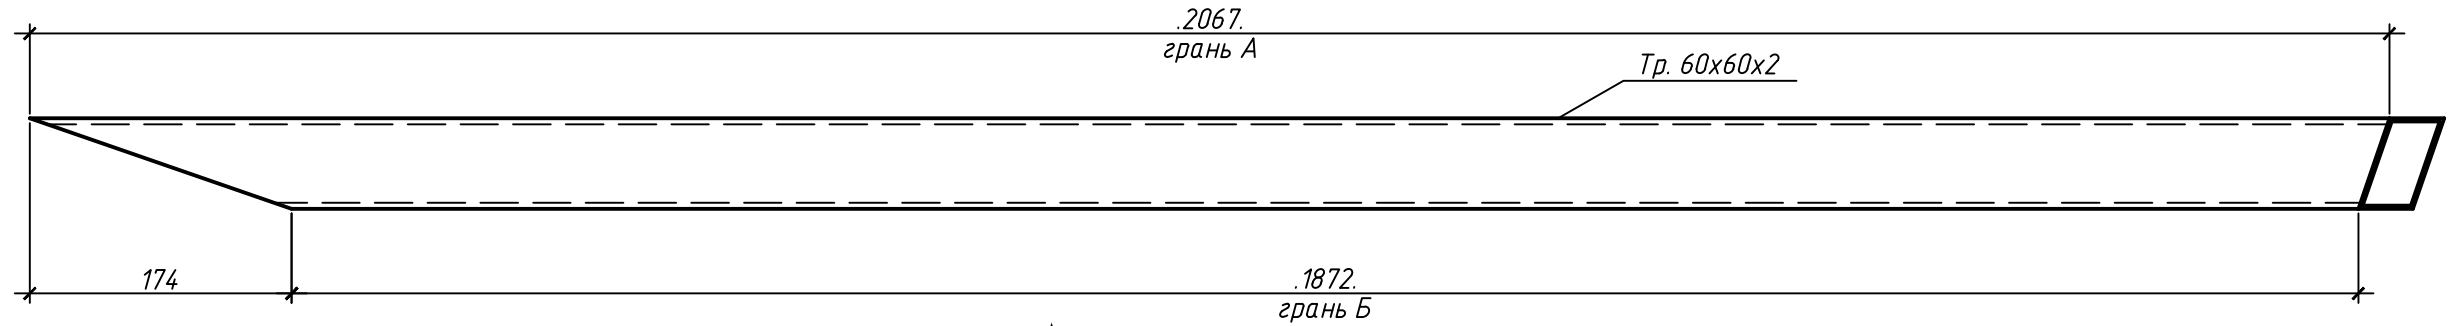

↑
Б

Вид Б

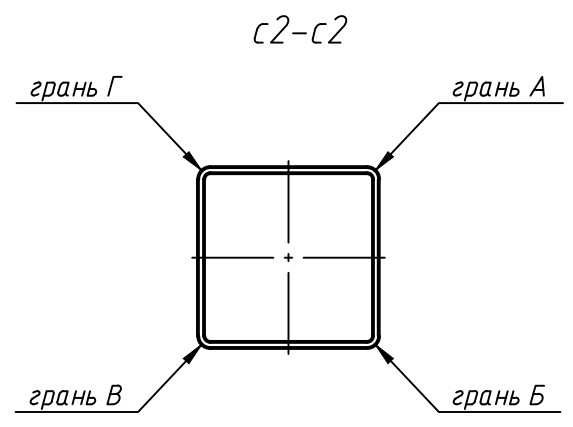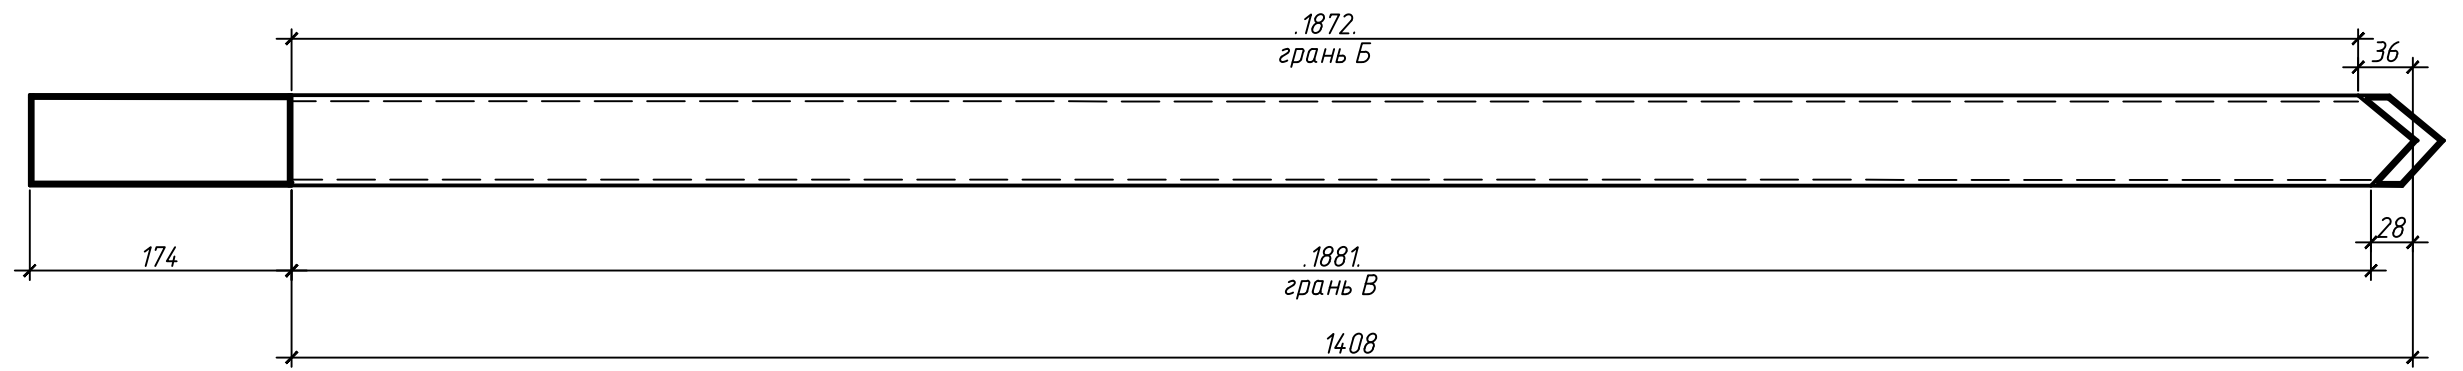

Согласовано				
Инв. N подл.	Подп. и дата	Взам. инв. N		

Металлокаркас покрытия	Стадия	Лист	Листов
		7	
Элемент С2		Alumhouse.ru	