


Полированная нержавейка.
Хром.
Никель.

Дата печати		Ревизия	Наименование чертежа		
		1	####		
Архитектор			Проект	Раздел	Стадия
Разработал	Калинин		####	####	####
Нач. отдела					
Согласовано			Масштаб	Лист	
				####	

Разрез 1-1

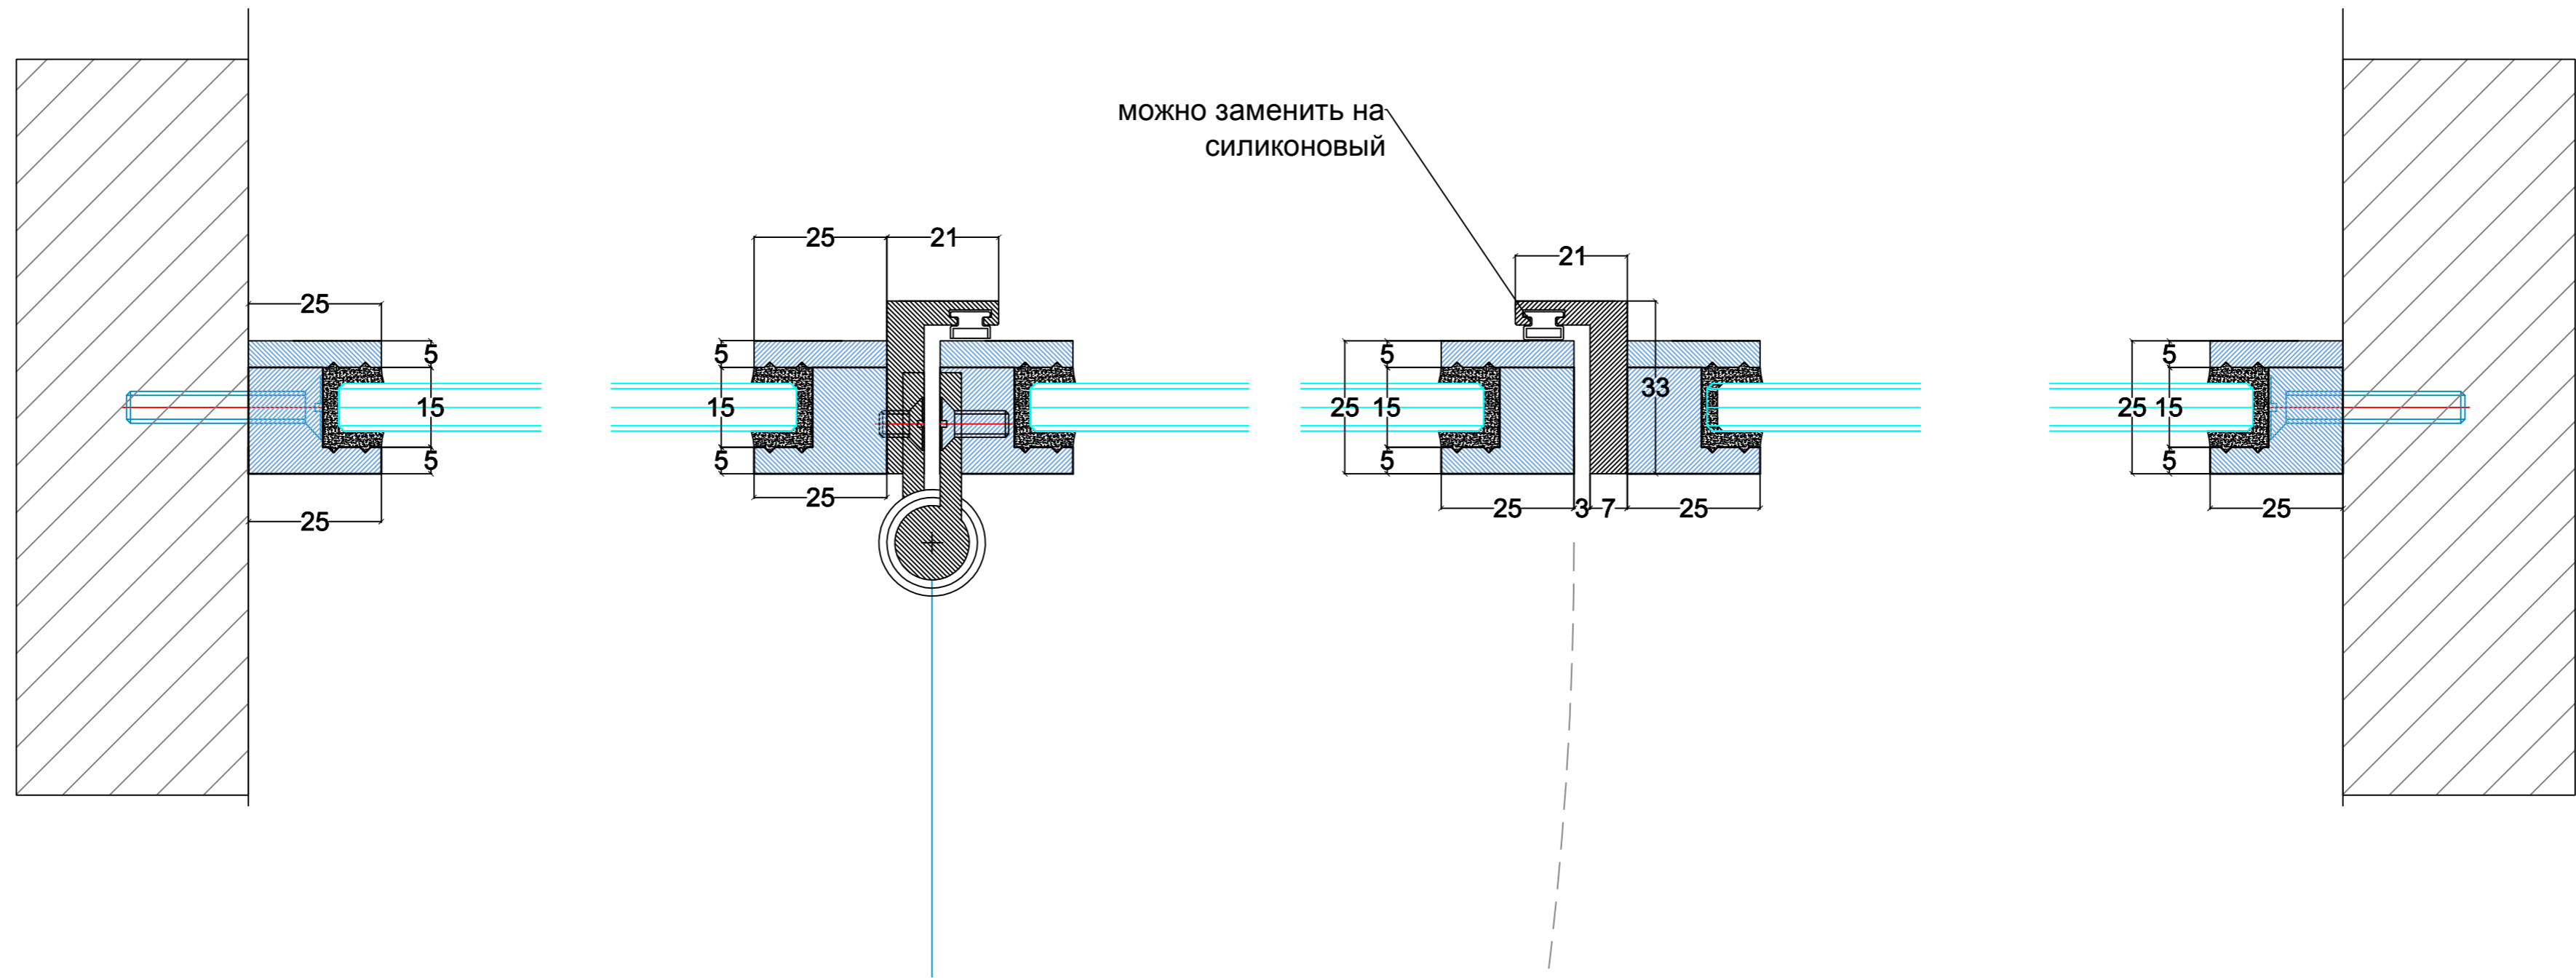

Материал - Полированная
 нержавейка или латунь, бронза
 хромированная или никелированная

Дата печати	Ревизия	Наименование чертежа		
	1	####		
Архитектор	Разработал	Проект	Раздел	Стадия
	Калинин	####	####	####
Согласовано		Масштаб	Лист	
			####	