
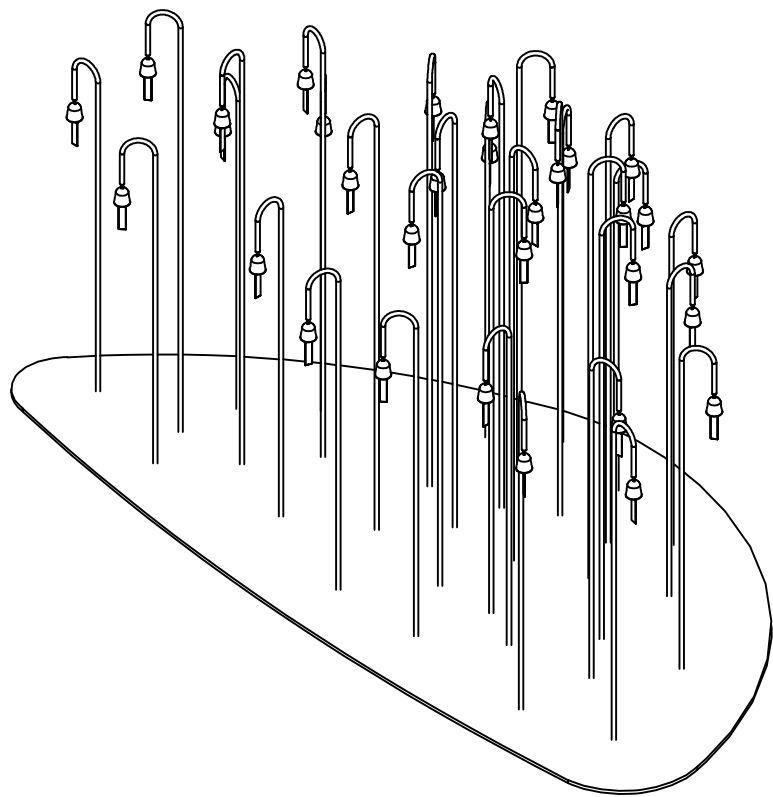
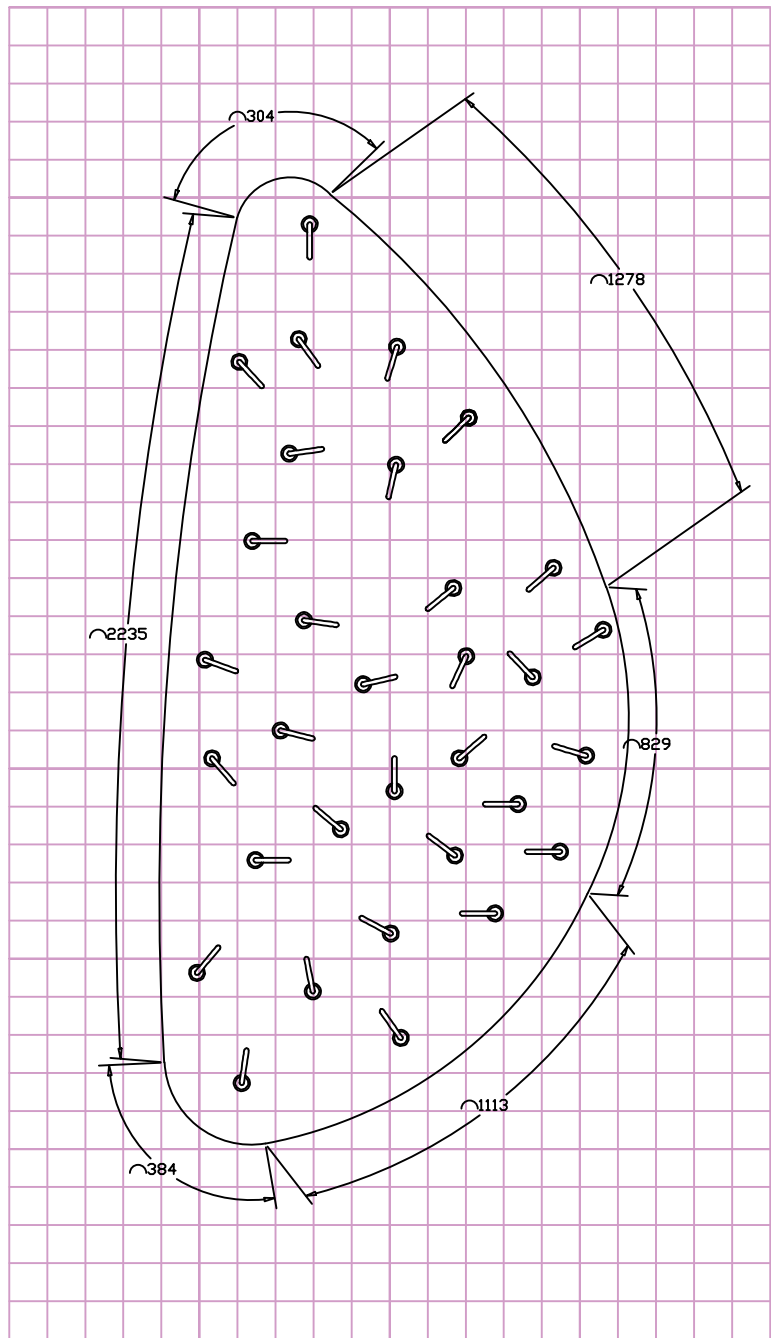
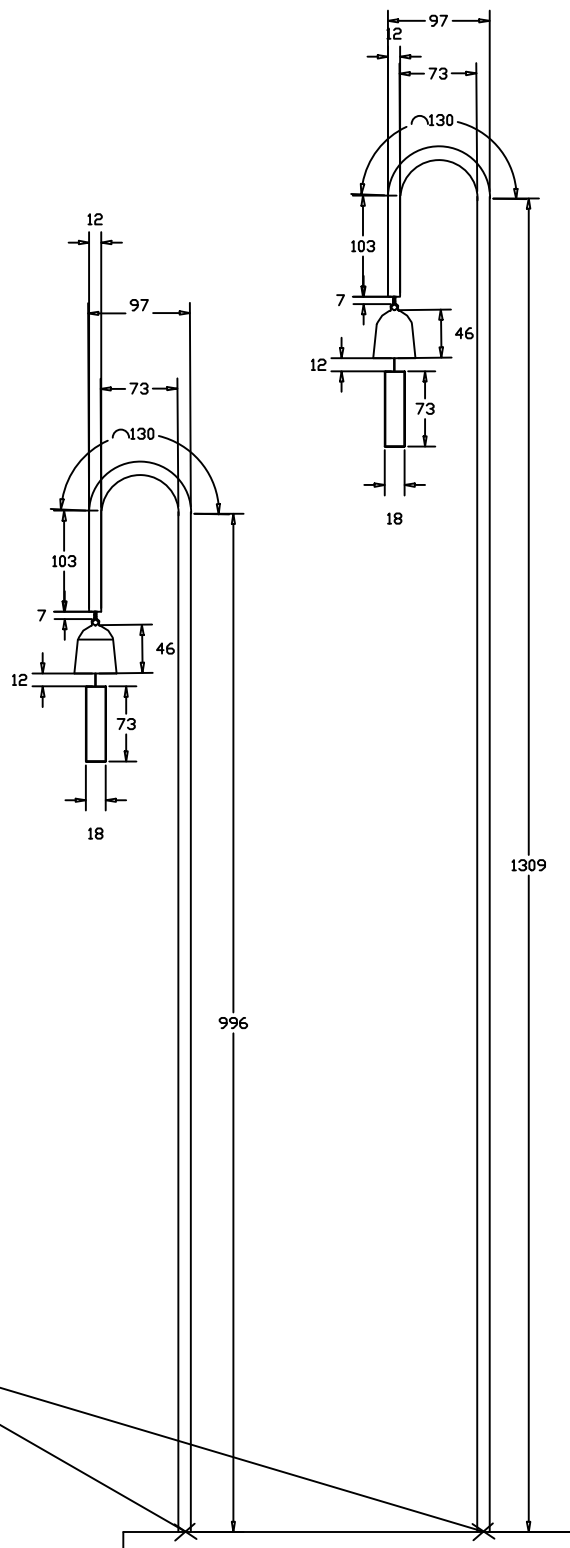
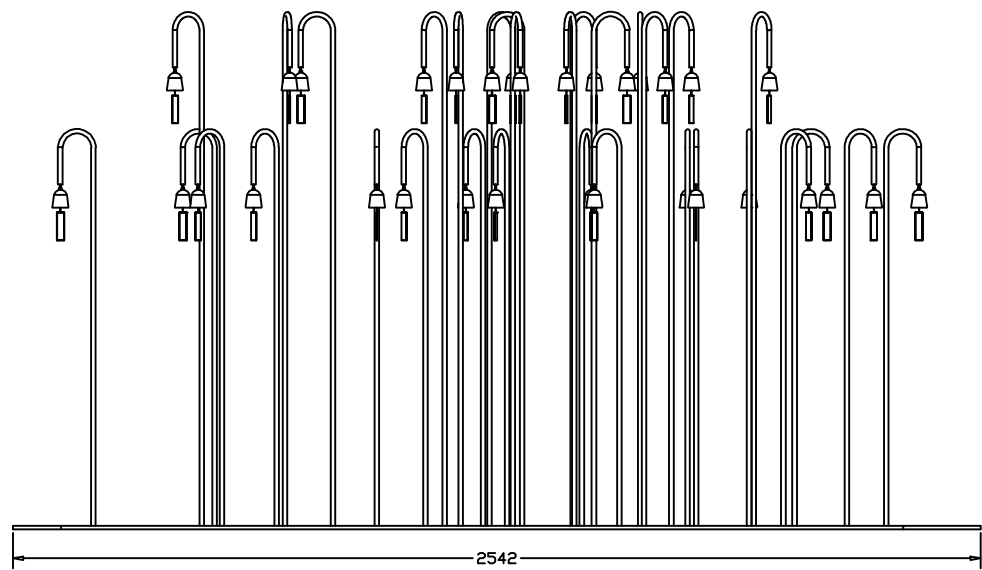


МФ “Поющие колокольчики”

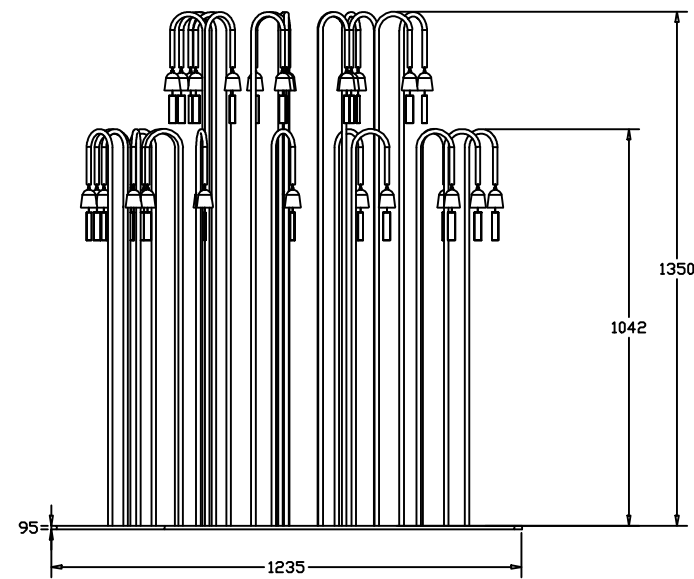

Спецификация

№	Наименование	Ед.	Кол.
1	Труба стальная D12	м.п.	44,01
2	Покраска (труба 16 мм)	м2	0,70
3	Лист стальной, 95 мм	м2	2,29
4	Покраска (лист стальной)	м2	2,34
5	Сварка точечная (приварка труб к основанию)	шт.	32
6	Колокольчик	шт.	32
7	Алюминиевый лист (73*18)	м2	0,04
8	Проволока стальная	м.п.	1,85

Точечная сварка

Примечание:
МФ “Поющие колокольчики” устанавливается непосредственно на проектируемое основание.

Инд. № подл.	Подп. и дата	Взам. инд. №