ПРЕДВАРИТЕЛЬНО

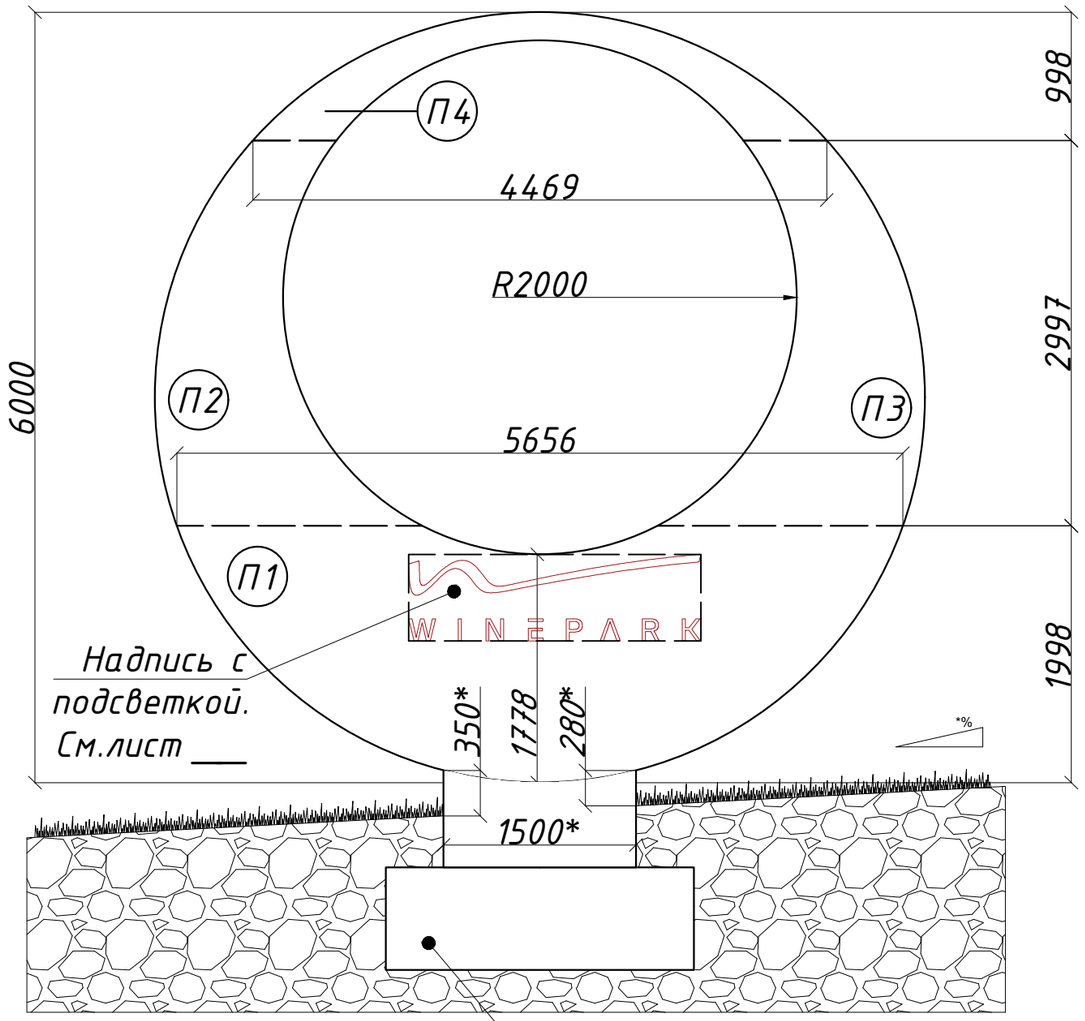

Опора стелы с фундаментом (Схематично).
Подробно см.лист ____

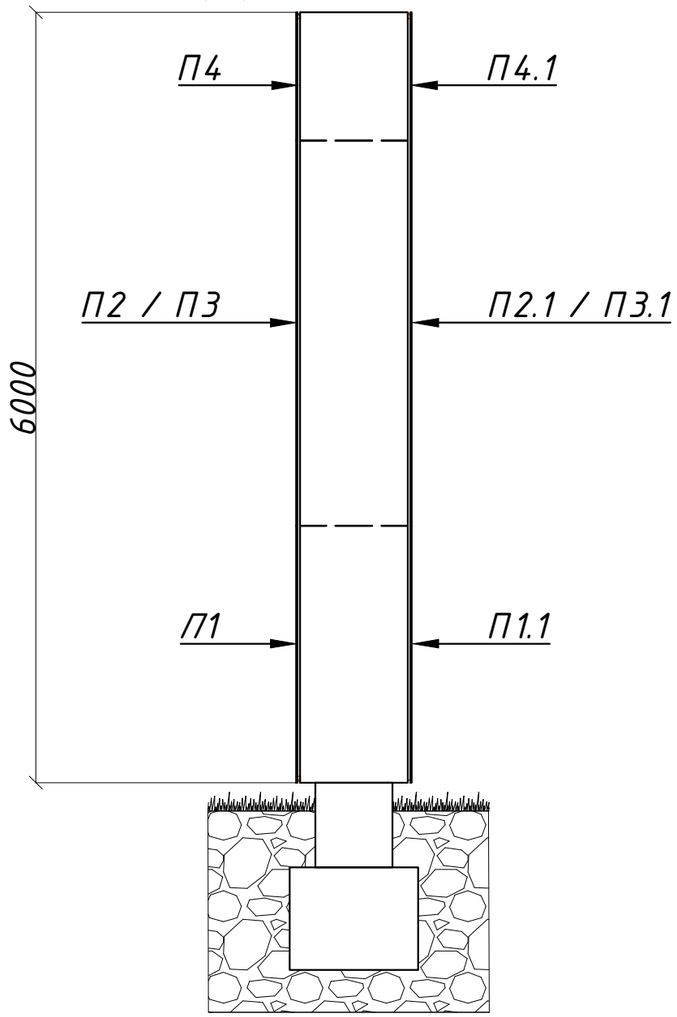

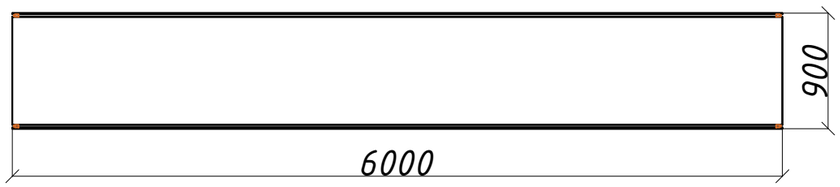

Согласовано	
ГАП	
ГИП	
Взам. инв. N	
Подп. и дата	
Инв. N подл.	

Изм.	Кол.уч.	Лист	N док.	Подп.	Дата	**********		
						Наименование объекта: ********		
Разработал					08.2021	********	Стадия	Лист	Листов
Проверил					08.2021		РД	2	*
Н. контр					08.2021	Принципиальный вид	**********		
Утв.					08.2021				

Копировал Формат А3