


СХЕМА ЗАМЫКАНИЯ ЗВЕНЬЕВ КОЛПАКА ТРУБЫ

1. СХЕМА ДНА В РАЗВЕРНУТОМ ВИДЕ

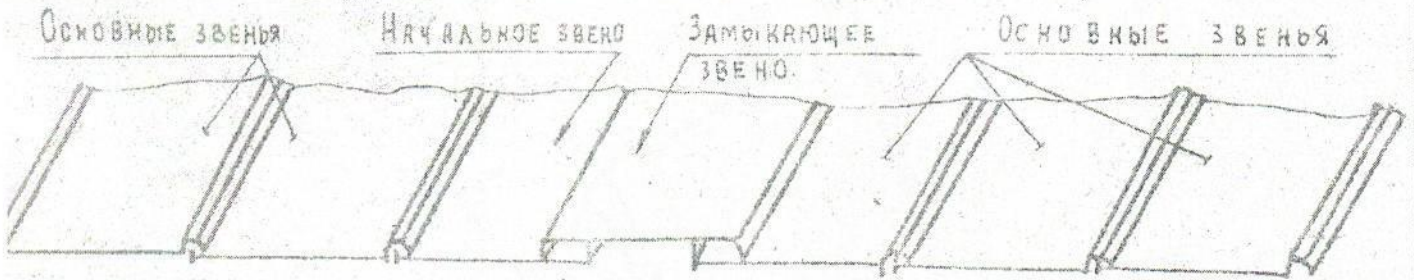

ПРИМЕЧАНИЯ:

До установки на место звенья колпака покрасить согласно указанию данных в пояснительной записке. После установки на место поврежденные места покраски восстановить.

Перед установкой колпака на место звенья колпака предварительно разложить по периметру трубы без раствора — для подгонки. Раскладку звеньев на головке трубы начинать с начального звена и влево от него укладывать основные звенья.

Перед окончательной установкой звеньев колпака на поверхность головки ствола растереть цементный раствор марки 100 слоем ~ 35 мм. На свежее увлажненный раствор уложить звенья колпака, слегка вдавить их в раствор так, чтобы ребра жесткости вошли в раствор и под ними еще оставалось ~ 10 мм.

Для окончательного закрепления звеньев в отверстия колпака с наружной стороны трубы залить раствор.

№	Обозначение	Наименование	К-во	Материал (наимен. марки и ГОСТ)	Вес		Примеч.	
					шт.	Общ. вес	
3	ТЧ-1703	Замыкающее звено защитного колпака.	1	ЧУГУН	32,0	32,0	
2	ТЧ-1702	Основное звено защитного колпака	56	ЧН15Д7Х2	46,0	2576	
1	ТЧ-1701	Начальное звено защитного колпака	1		36,0	36,0	
<table border="1" style="width: 100%;"> <tr> <td>Изм.</td> <td>Кол.</td> <td>Разрешен</td> <td>Подпись</td> <td>Дата</td> <td colspan="3" rowspan="5" style="text-align: center; vertical-align: middle;"> УСТАНОВКА ЗВЕНЬЕВ ЗАЩИТНОГО КОЛПАКА. СБОРОЧНЫЙ ЧЕРТЕЖ. Н450Б-4Б </td> </tr> <tr> <td>Исполн.</td> <td>Шушков</td> <td></td> <td></td> <td></td> </tr> <tr> <td>Рук. пр.</td> <td>Лебедев</td> <td></td> <td></td> <td></td> </tr> <tr> <td>Провер.</td> <td>Крылова</td> <td></td> <td></td> <td></td> </tr> <tr> <td>Констр.</td> <td>Савушкин</td> <td></td> <td></td> <td></td> </tr> <tr> <td colspan="5" style="text-align: center;">1955</td> <td>Марка</td> <td>Вес</td> <td>Масштаб</td> <td>Форм.</td> </tr> <tr> <td colspan="5"></td> <td></td> <td>2644</td> <td>—</td> <td>0,25</td> </tr> <tr> <td colspan="5"></td> <td>Лист</td> <td colspan="3">Листов</td> </tr> <tr> <td colspan="5"></td> <td colspan="4" style="text-align: center;"> ВНИИ ТЕПЛОПРОЕКТ г. Москва </td> </tr> <tr> <td colspan="5"></td> <td colspan="4" style="text-align: center;"> Отдел Строительный </td> </tr> </table>								Изм.	Кол.	Разрешен	Подпись	Дата	УСТАНОВКА ЗВЕНЬЕВ ЗАЩИТНОГО КОЛПАКА. СБОРОЧНЫЙ ЧЕРТЕЖ. Н450Б-4Б			Исполн.	Шушков				Рук. пр.	Лебедев				Провер.	Крылова				Констр.	Савушкин				1955					Марка	Вес	Масштаб	Форм.							2644	—	0,25						Лист	Листов								ВНИИ ТЕПЛОПРОЕКТ г. Москва									Отдел Строительный			
Изм.	Кол.	Разрешен	Подпись	Дата	УСТАНОВКА ЗВЕНЬЕВ ЗАЩИТНОГО КОЛПАКА. СБОРОЧНЫЙ ЧЕРТЕЖ. Н450Б-4Б	
Исполн.	Шушков	
Рук. пр.	Лебедев	
Провер.	Крылова	
Констр.	Савушкин	
1955					Марка	Вес	Масштаб	Форм.	
						2644	—	0,25	
					Лист	Листов	
					ВНИИ ТЕПЛОПРОЕКТ г. Москва	
					Отдел Строительный	


97-9054 Н

ЗАМЫКАНИЕ ЗВЕНЬЕВ КОЛПАКА

ЗАМЫКАЮЩЕЕ ЗВЕНО

НАЧАЛЬНОЕ ЗВЕНО


ОСНОВНЫЕ
ЗВЕНЬЯ

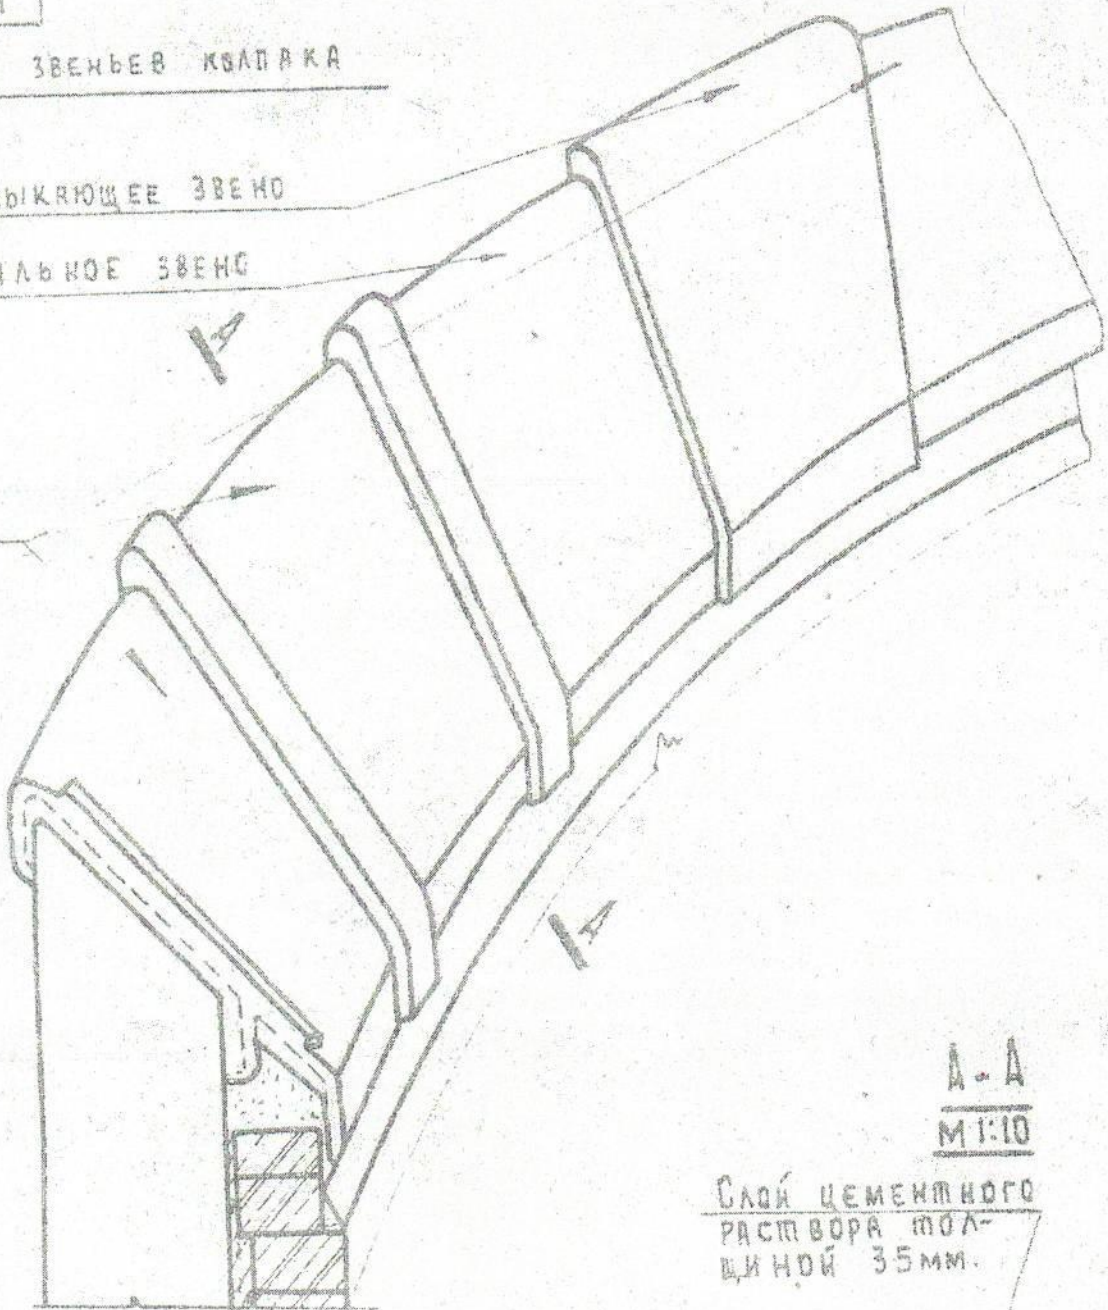

A-A
M 1:10

СЛОЙ ЦЕМЕНТНОГО
РАСТВОРА ТОЛ-
ЩИНОЙ 35 мм.


ПЛАН РАСПОЛОЖЕНИЯ
ЗВЕНЬЕВ ЗАЩИТНОГО КОЛПАКА.

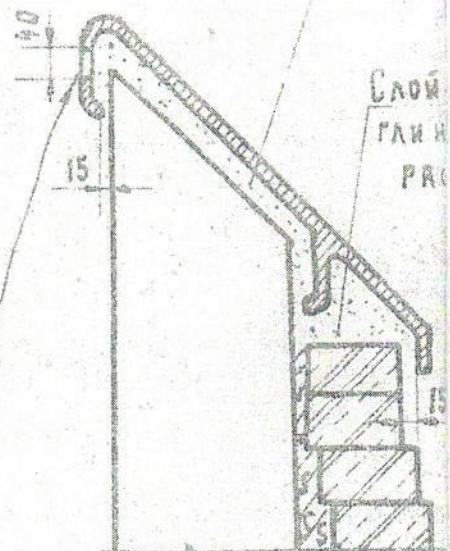


ПОДАВКА РАСТВОРА
ПОСЛЕ УСТАНОВКИ ЗВЕНЬЕВ
ЗАЩИТНОГО КОЛПАКА.

ЗАМЫКАНИЕ
ЗВЕНЬЕВ КОЛПАКА
ТРУБЫ


НАПРАВЛЕНИЕ
СТРЕЛКИ ПОКА-
ЗЫВАЕТ ПОРЯДОК
УКЛАДКИ ЗВЕНЬЕВ

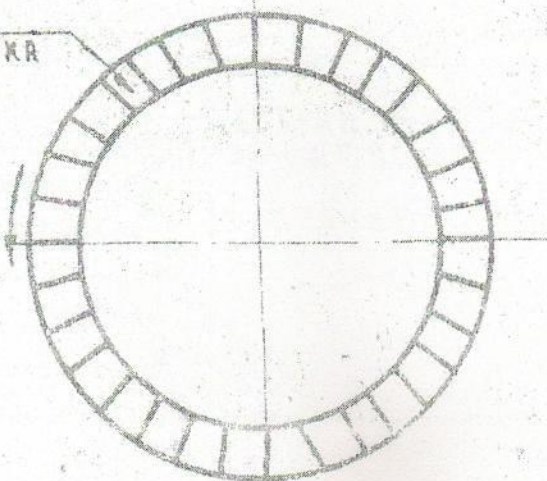


Вид К

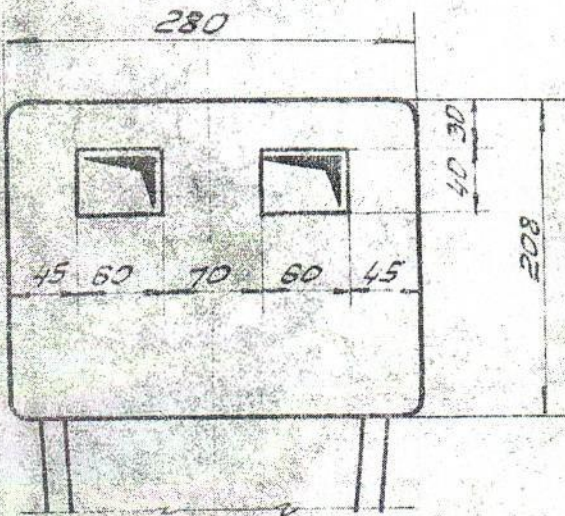

В-В

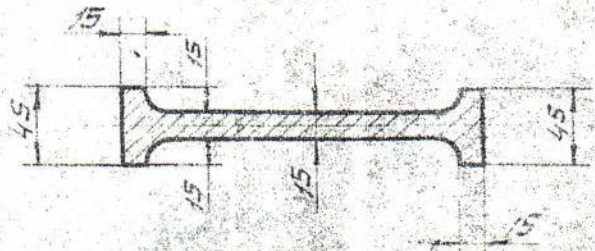

Вид сверху

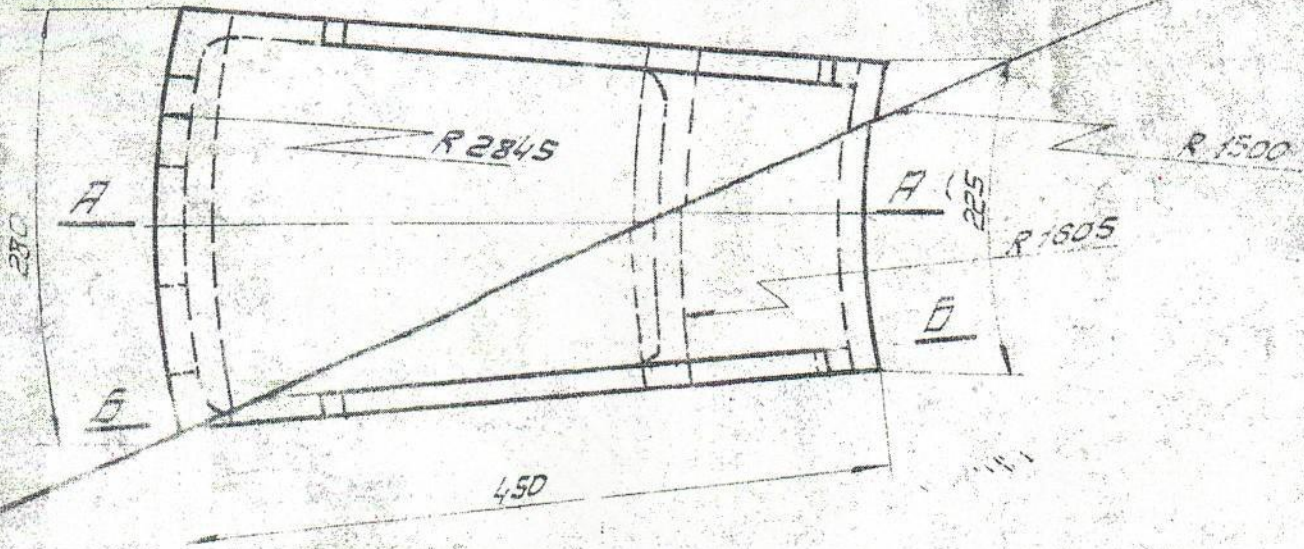

Примечания:

1. Литейные радиусы, не указанные особо, равны 3-5 мм.
2. Дополнительные отклонения по размеру и весу по ГОСТ 1855-55.

Начальное звено

ТЧ 1701

Защитного колпачка

36,0 1,5

начальник цеха
 зам. нач. цеха
 зам. нач. цеха
 конструктор

1965


ЧНГН ЧН15Д7Х2

ГОСТ 11849-66


1011 1/2

445

A - A

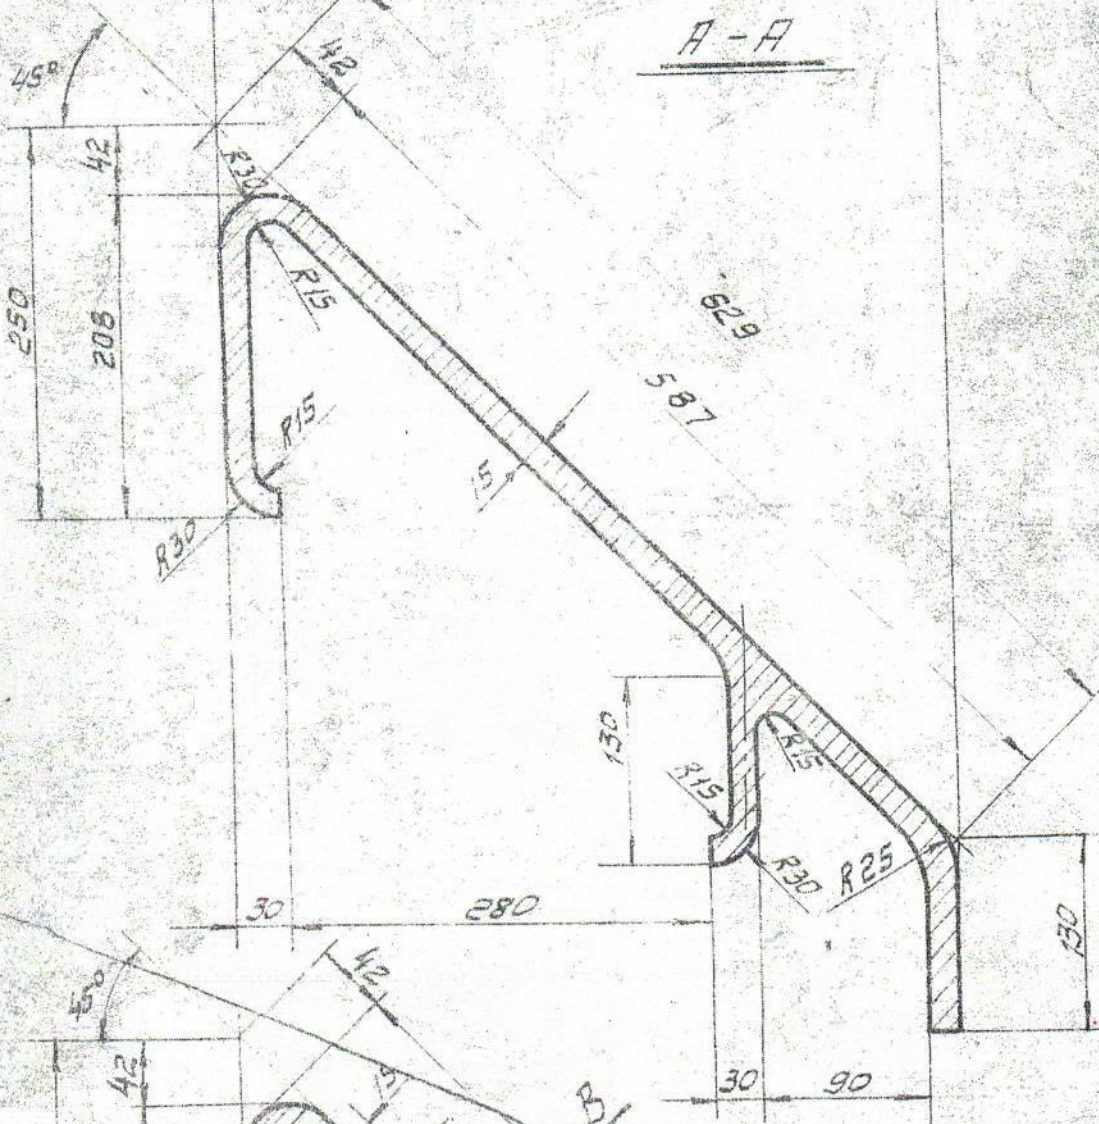

B - B

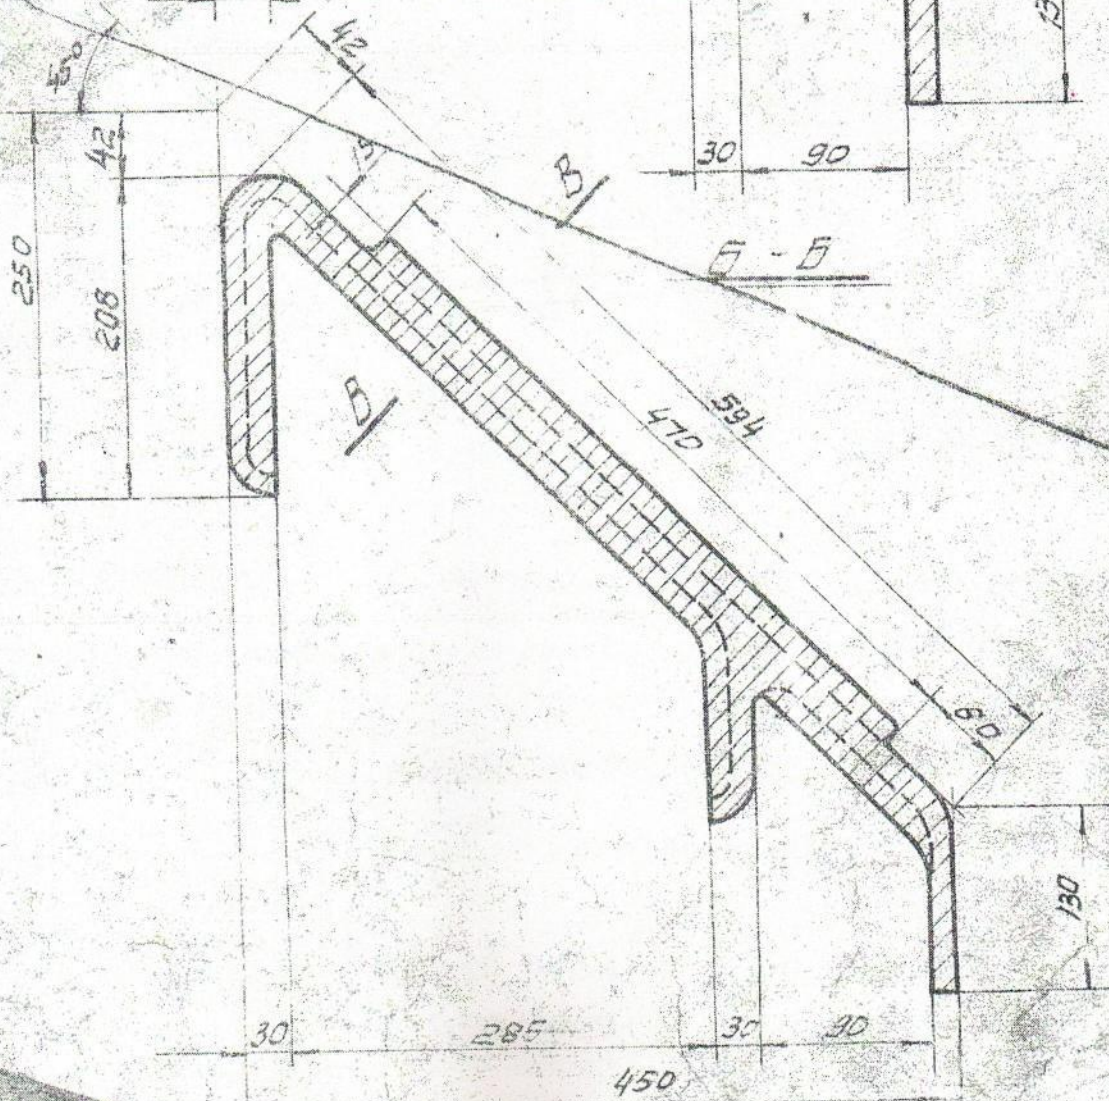




Предприятие п/я В-2501	
ПРИМЕНЕН без изменений	121325
Объект: Н-926	Марка
Сооружение: Котельня	1971 г.
Фук. группы: Ценколович	1 м-к
Применя: Ценколович - Прямонос	


Примечания:


1. Литейные радиусы, не указанные особо, равны 3-5 мм.
2. Допускаемые отклонения по размерам и весу по ГОСТ 1855-55


						ТЧ 1702							
Лит. изм.	№	№ разреш.	Подпись	Дата	Основное звено защитного колпака				Марка	Вес	Масшт.	Форм.	
Нач. отд.		Шиников			Эксп. № 1965-702	Чугун ЧН 13Д 7Х2 ГОСТ 11849-66					46,0	1:2,5	1,0
Руч. пр.		Сидоров	К. Сидоров							Лист	Листов		
Провер.		Ларин	И. Ларин			ВНИИ ТЕПЛОПРОЕКТ г. Москва							
Констр.		Шева	К. Шева			Отдел строительных							

Ty 1702

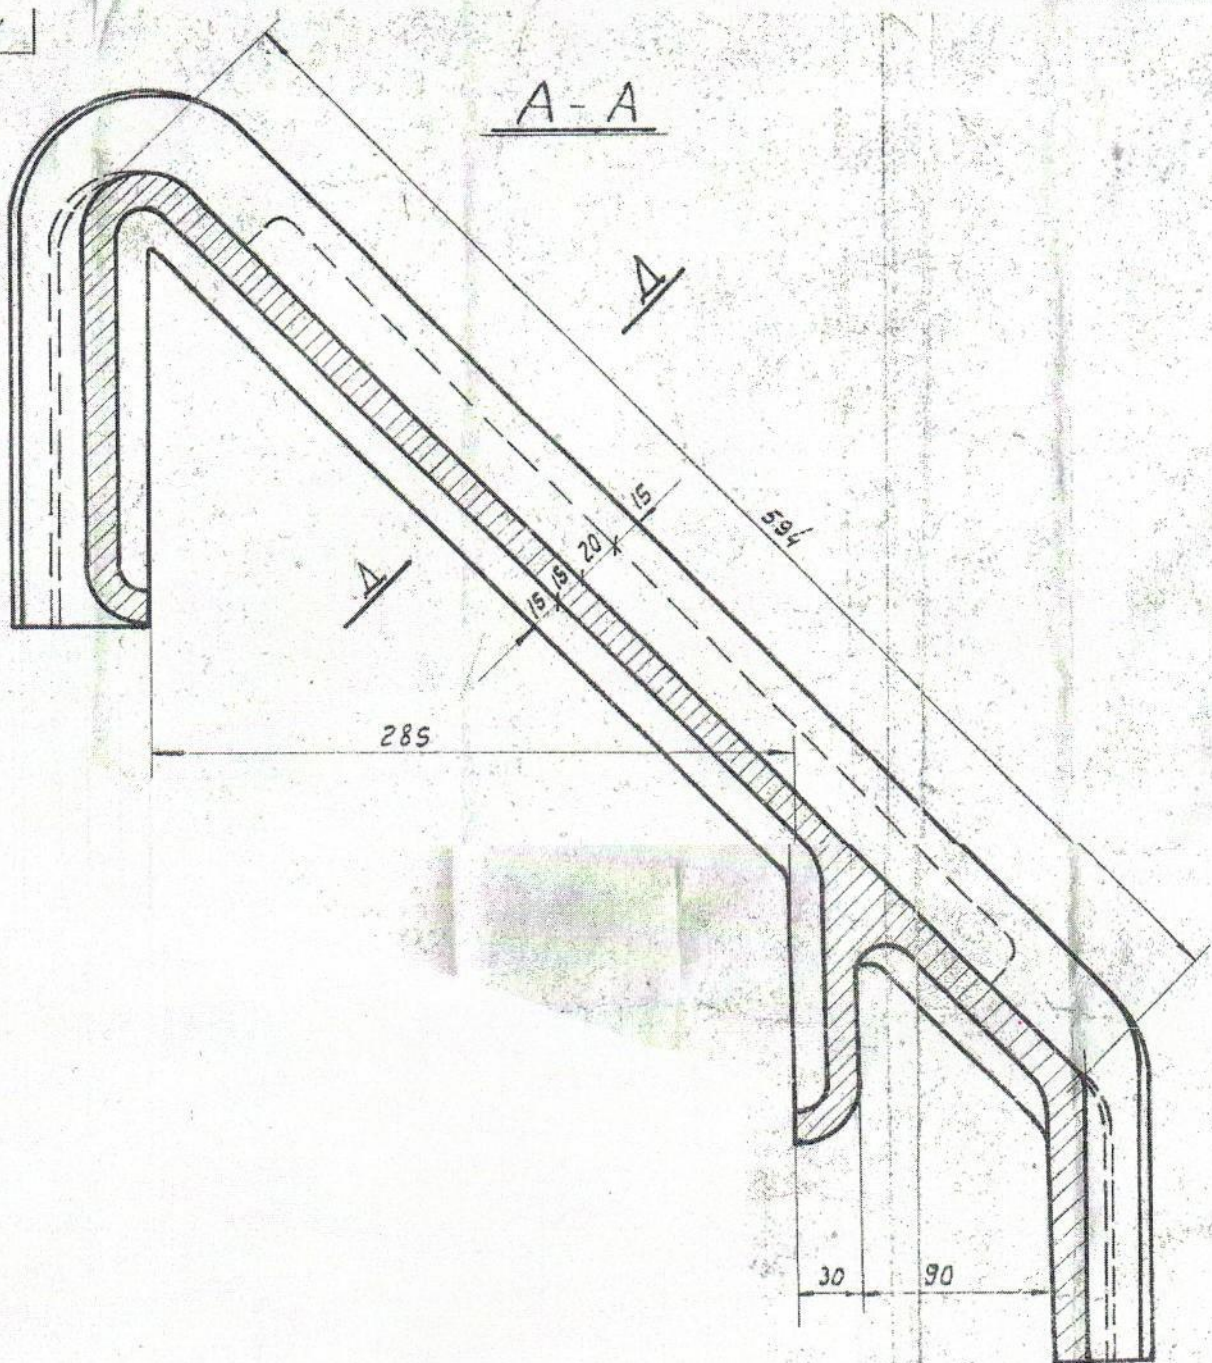


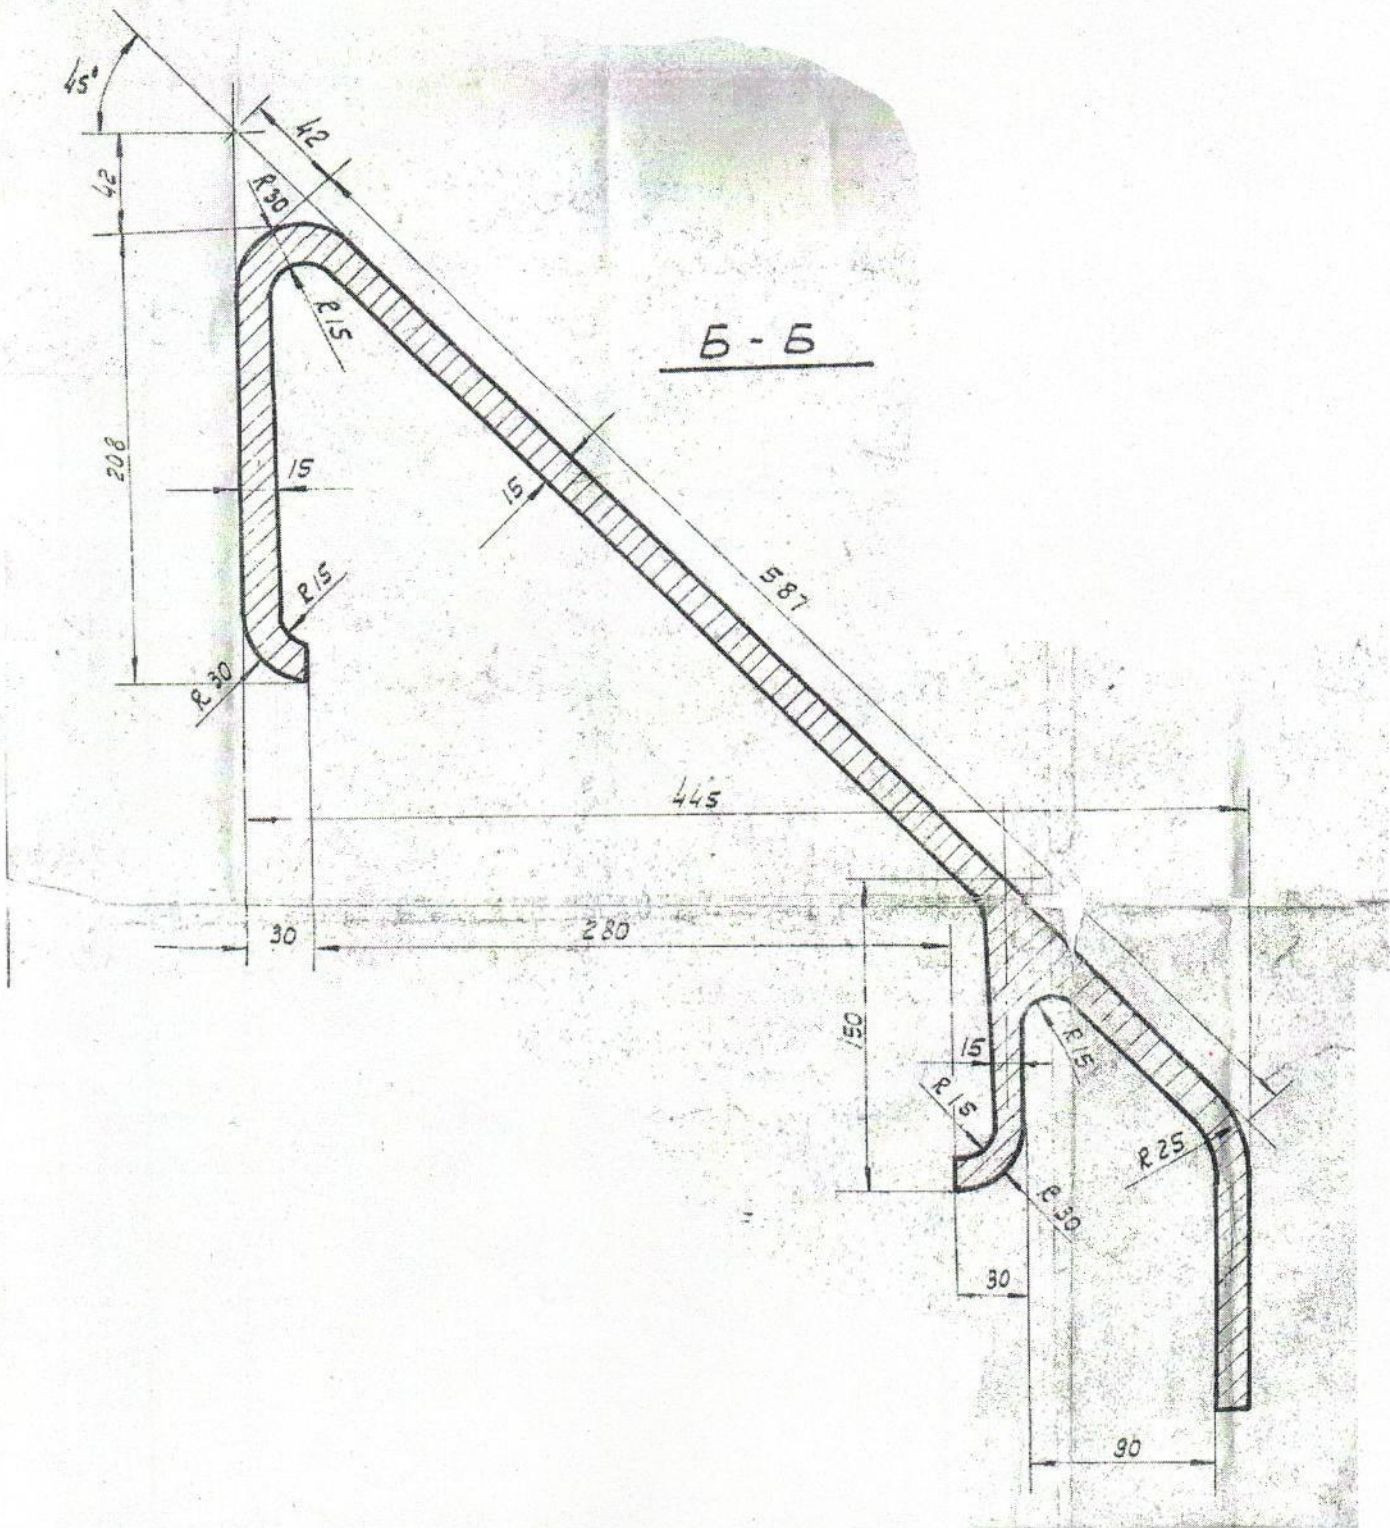

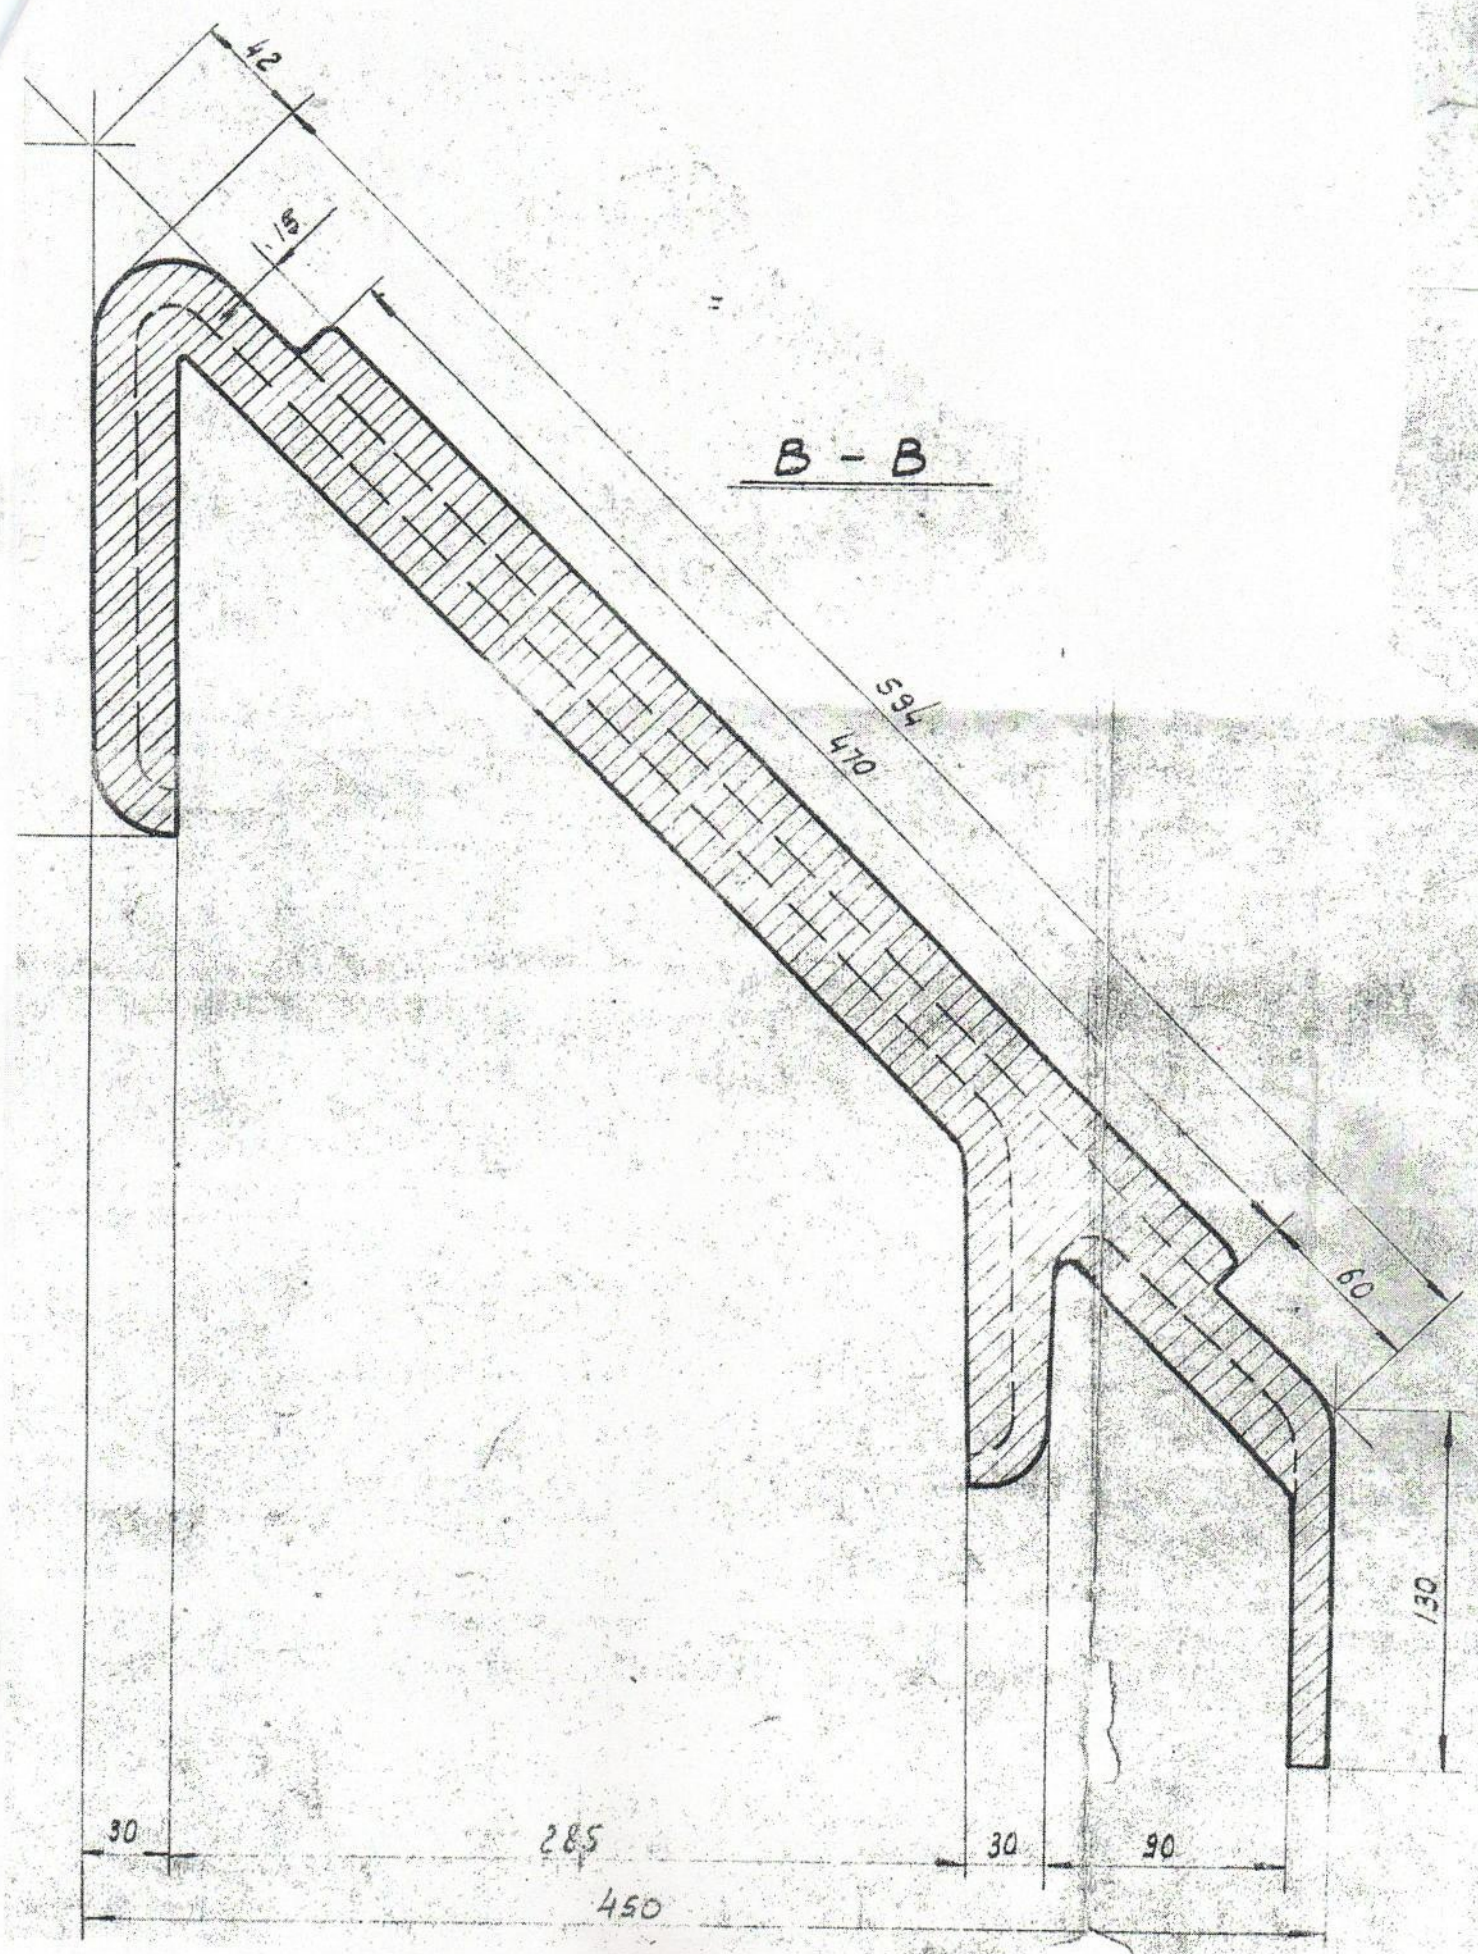


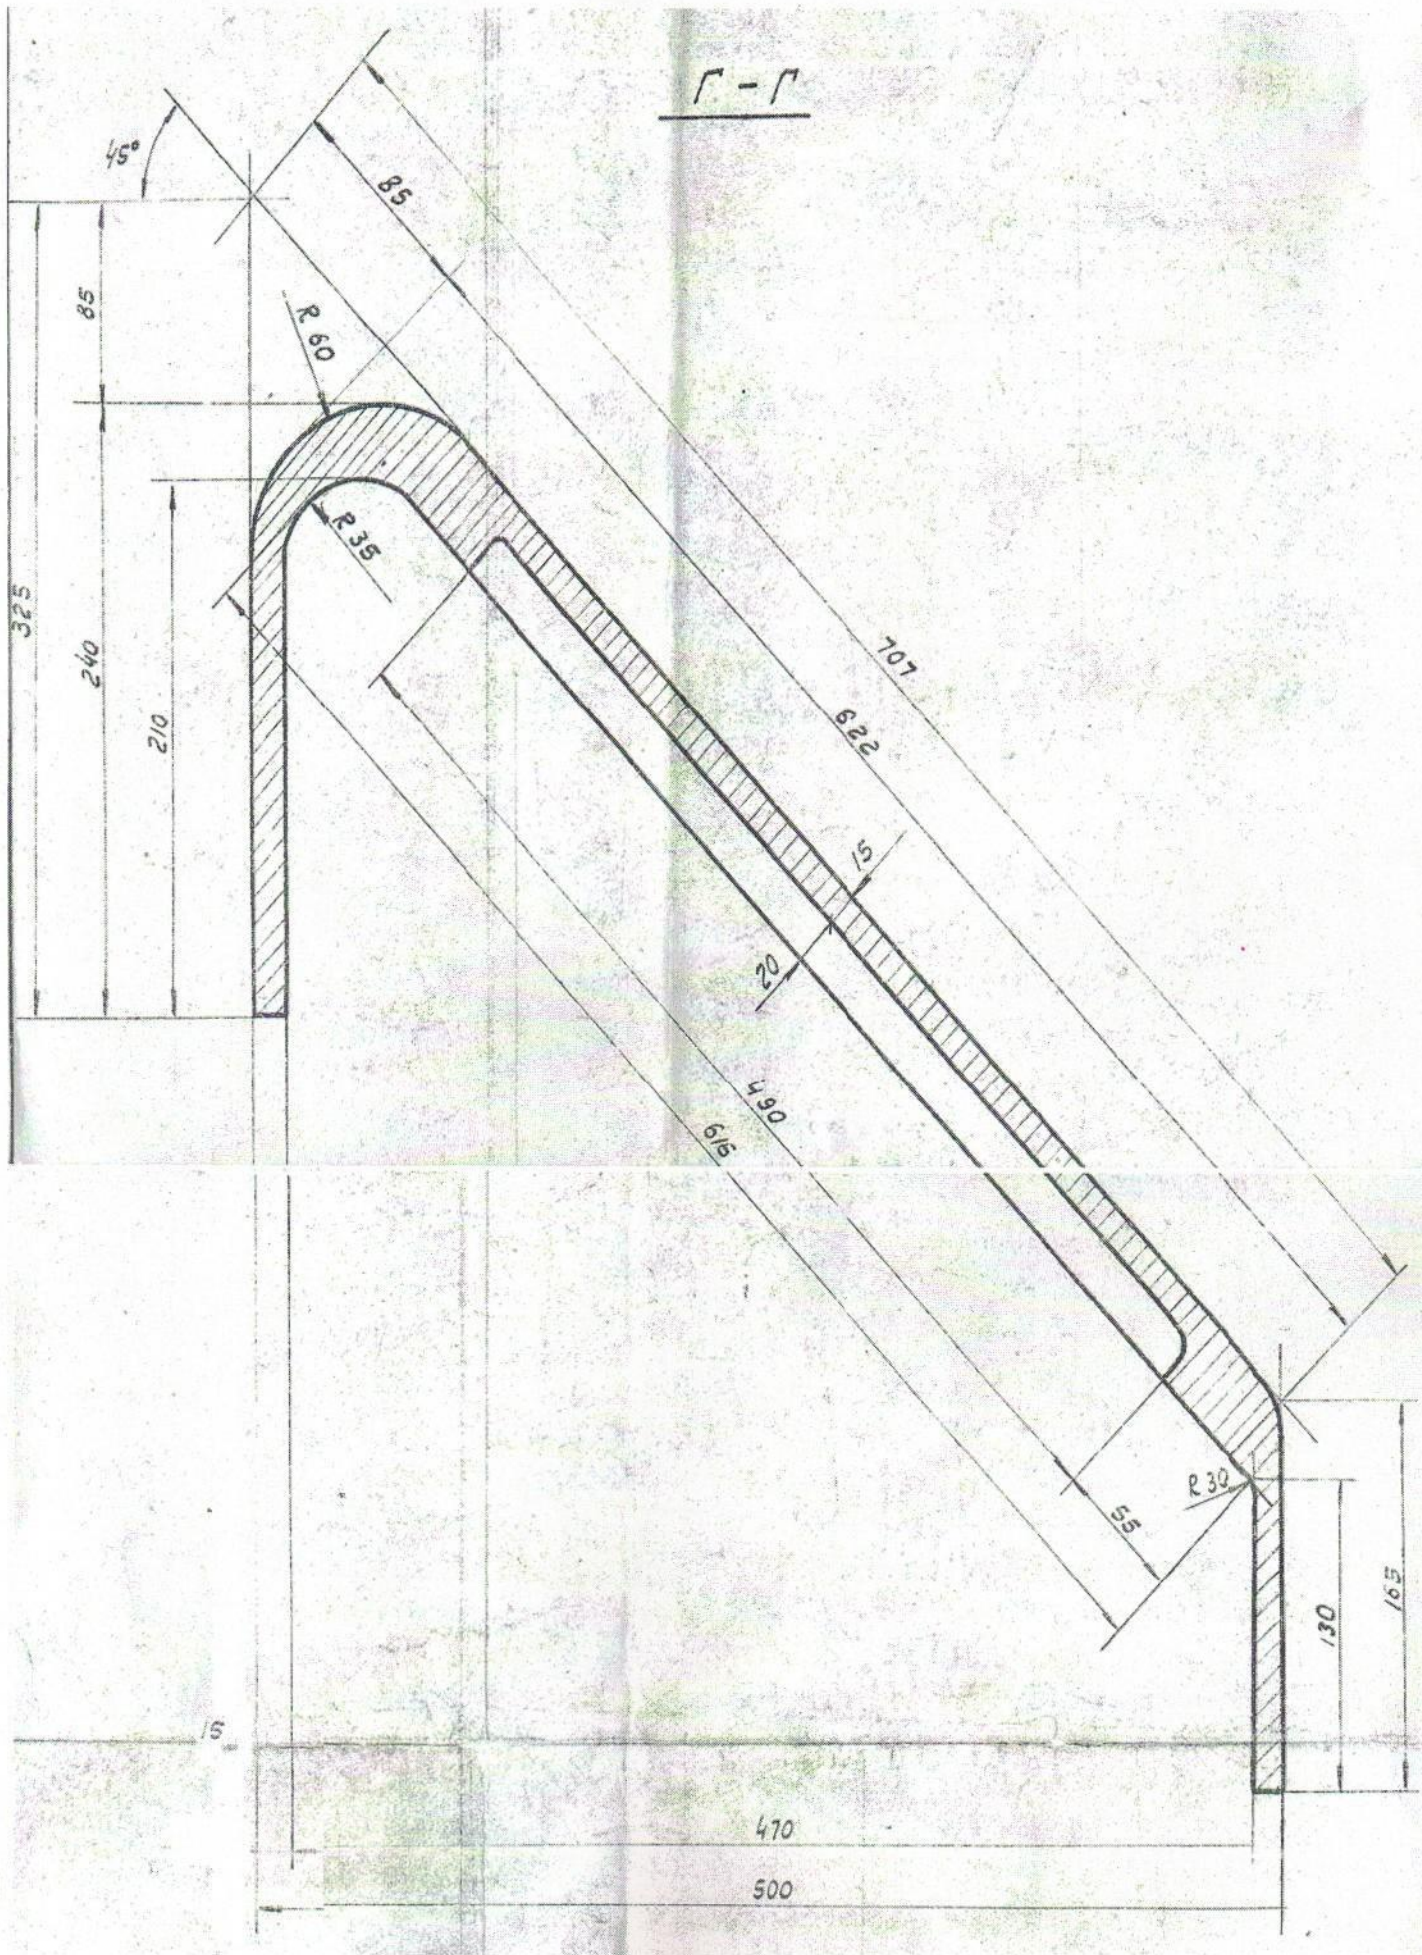



Вид сверху

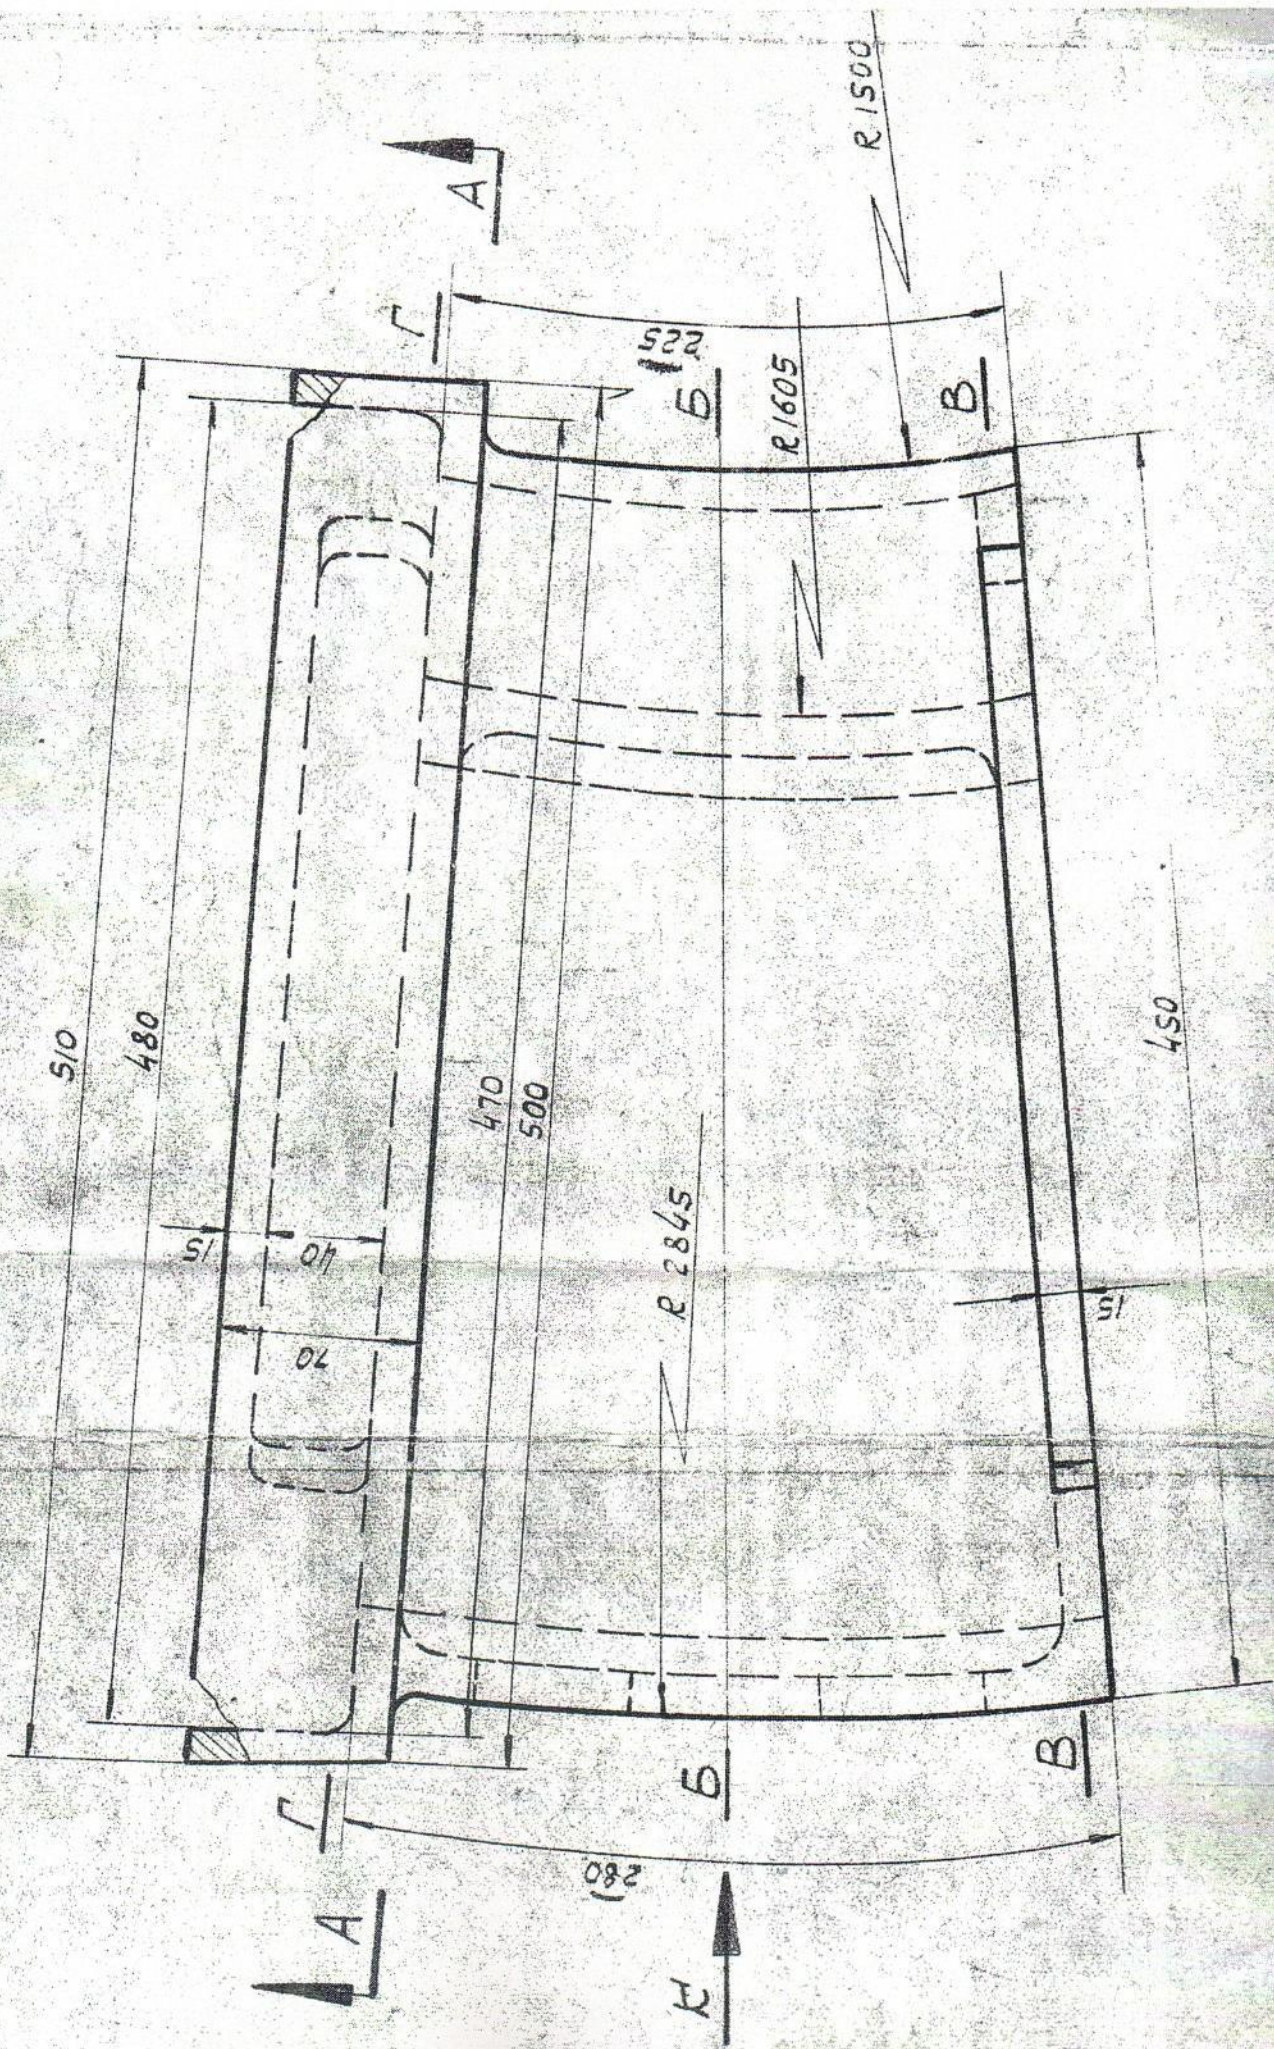

Вид К

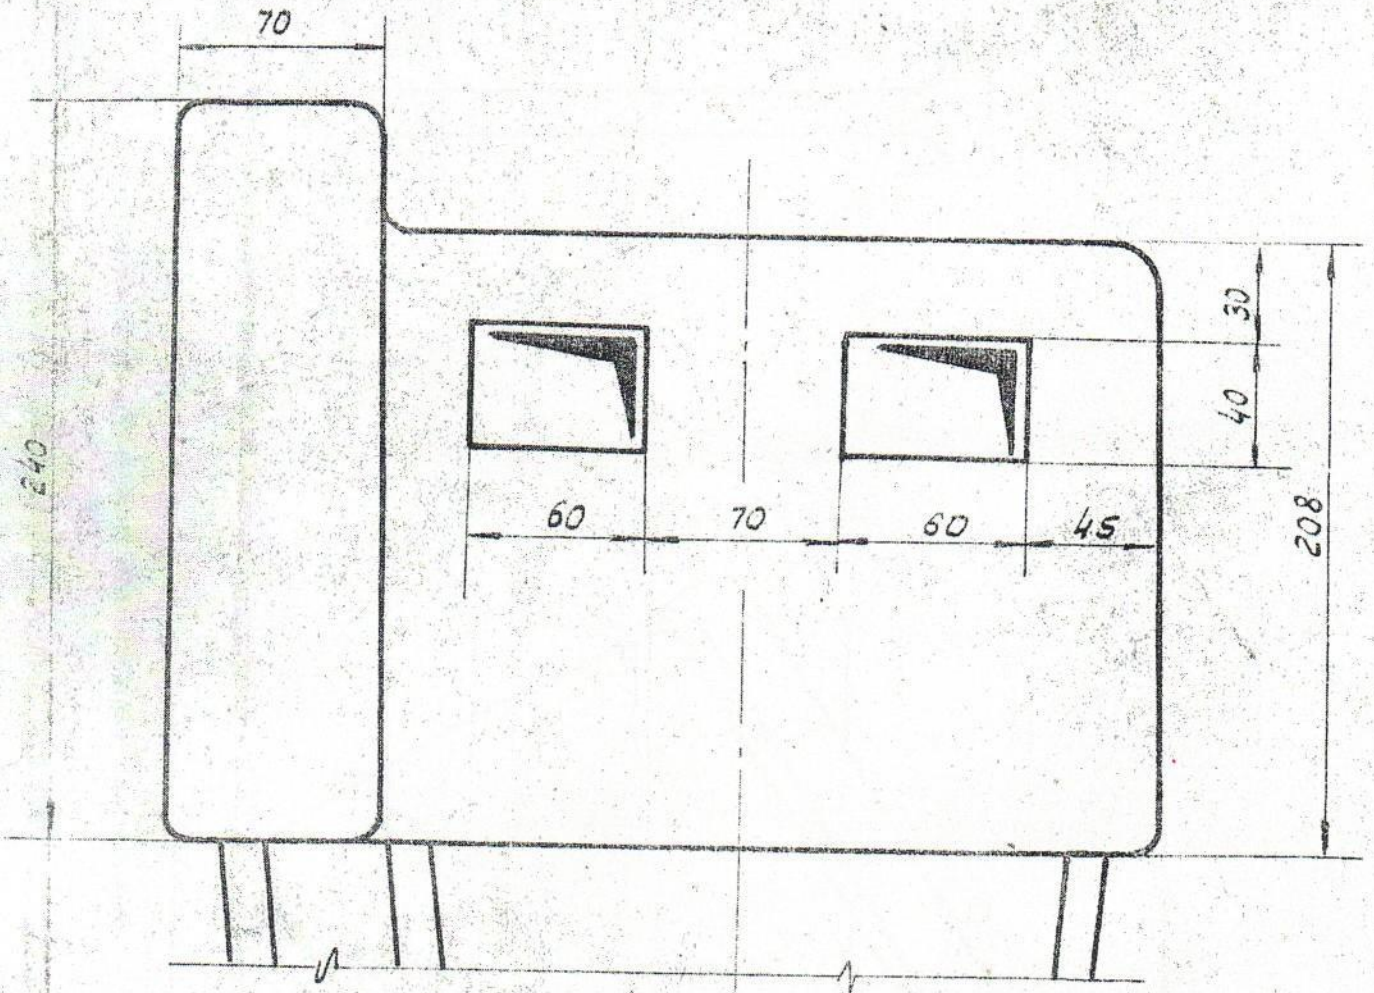

Δ - Δ

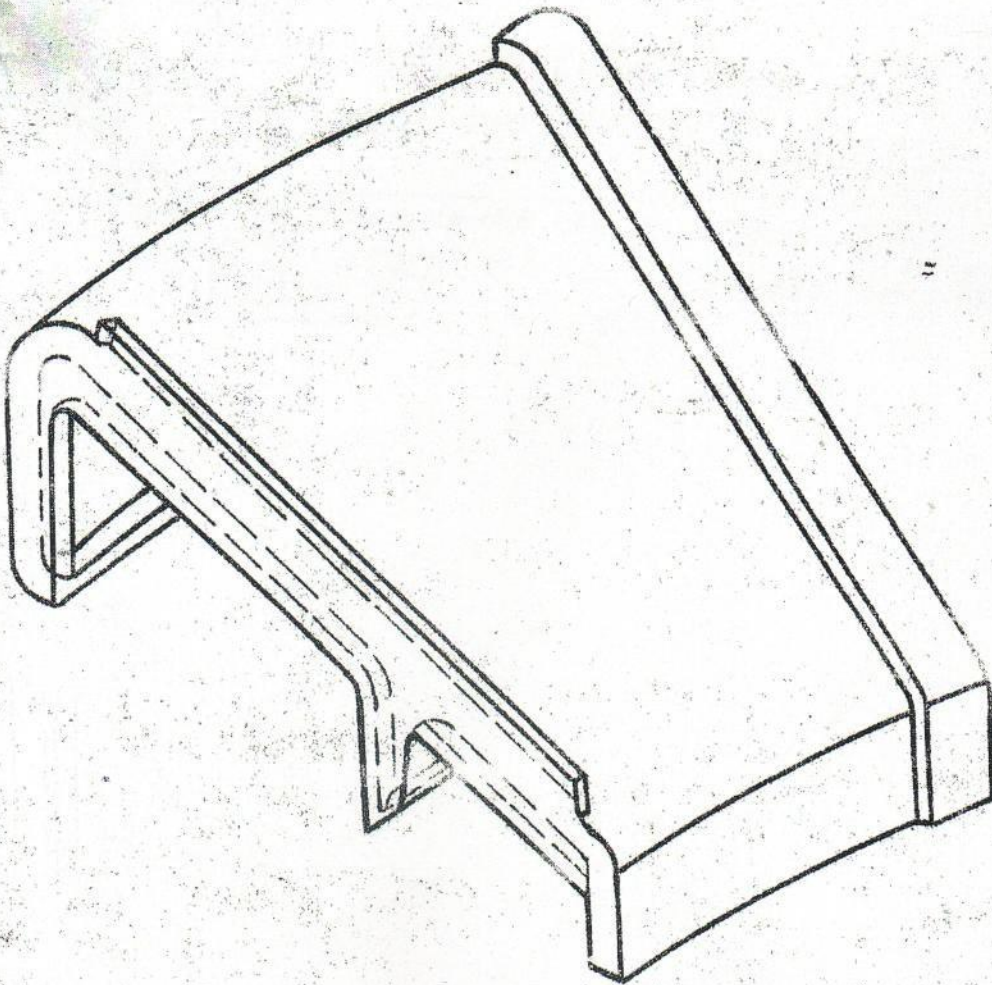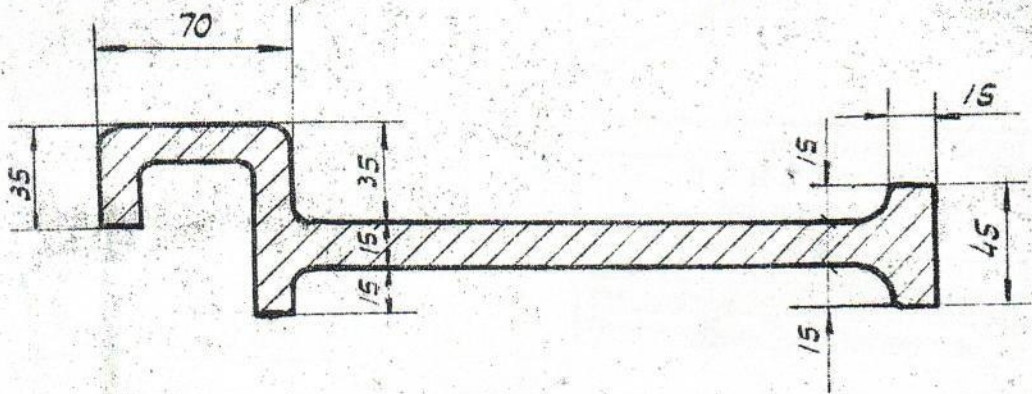


Предприятие п/я В-2501	
ПРИМЕНЕН	
без изменений	
Объект: Н-926	121325
Сооружение: КОТЕЛЬНЯ	Марка
	№ 01

В - В



Вид сверху

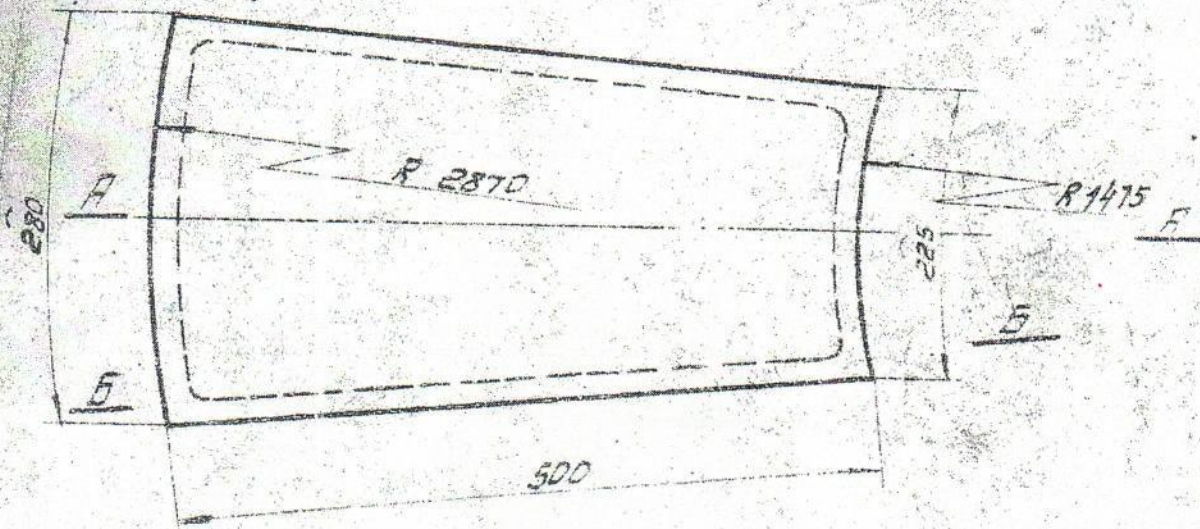

Примечания:

1. Литейные раковины, не указанные особо, равны 3-5 мм.
2. Допускаемые отклонения по размерам и весу по ГОСТ 1855-55

			Замыкающая		ТЧ 1703	
			Звено, ЗОЩИПНОГО		330 15	
			КОЛТОКО		ТЕПЛОПРОЕКТ	
			ЧЛГКН ЧН 15Д7К2		УИД 211849-66	
			ГОСТ 11849-66		УИД 211849-66	

Исполн. Шинков
 Еккл.р. Сидоров
 Провер. Лавров
 Констр. Иков
 М.п. [Signature]
 [Signature]
 [Signature]

Центр
 1965

