
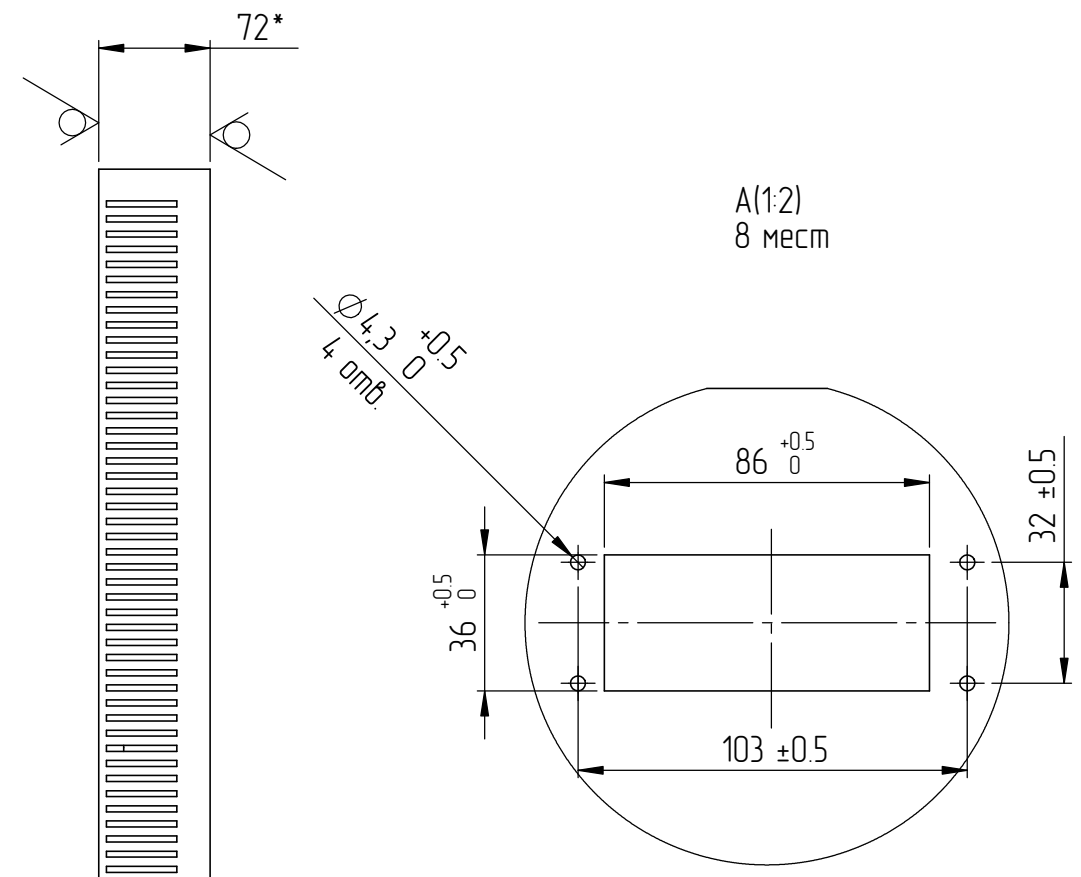
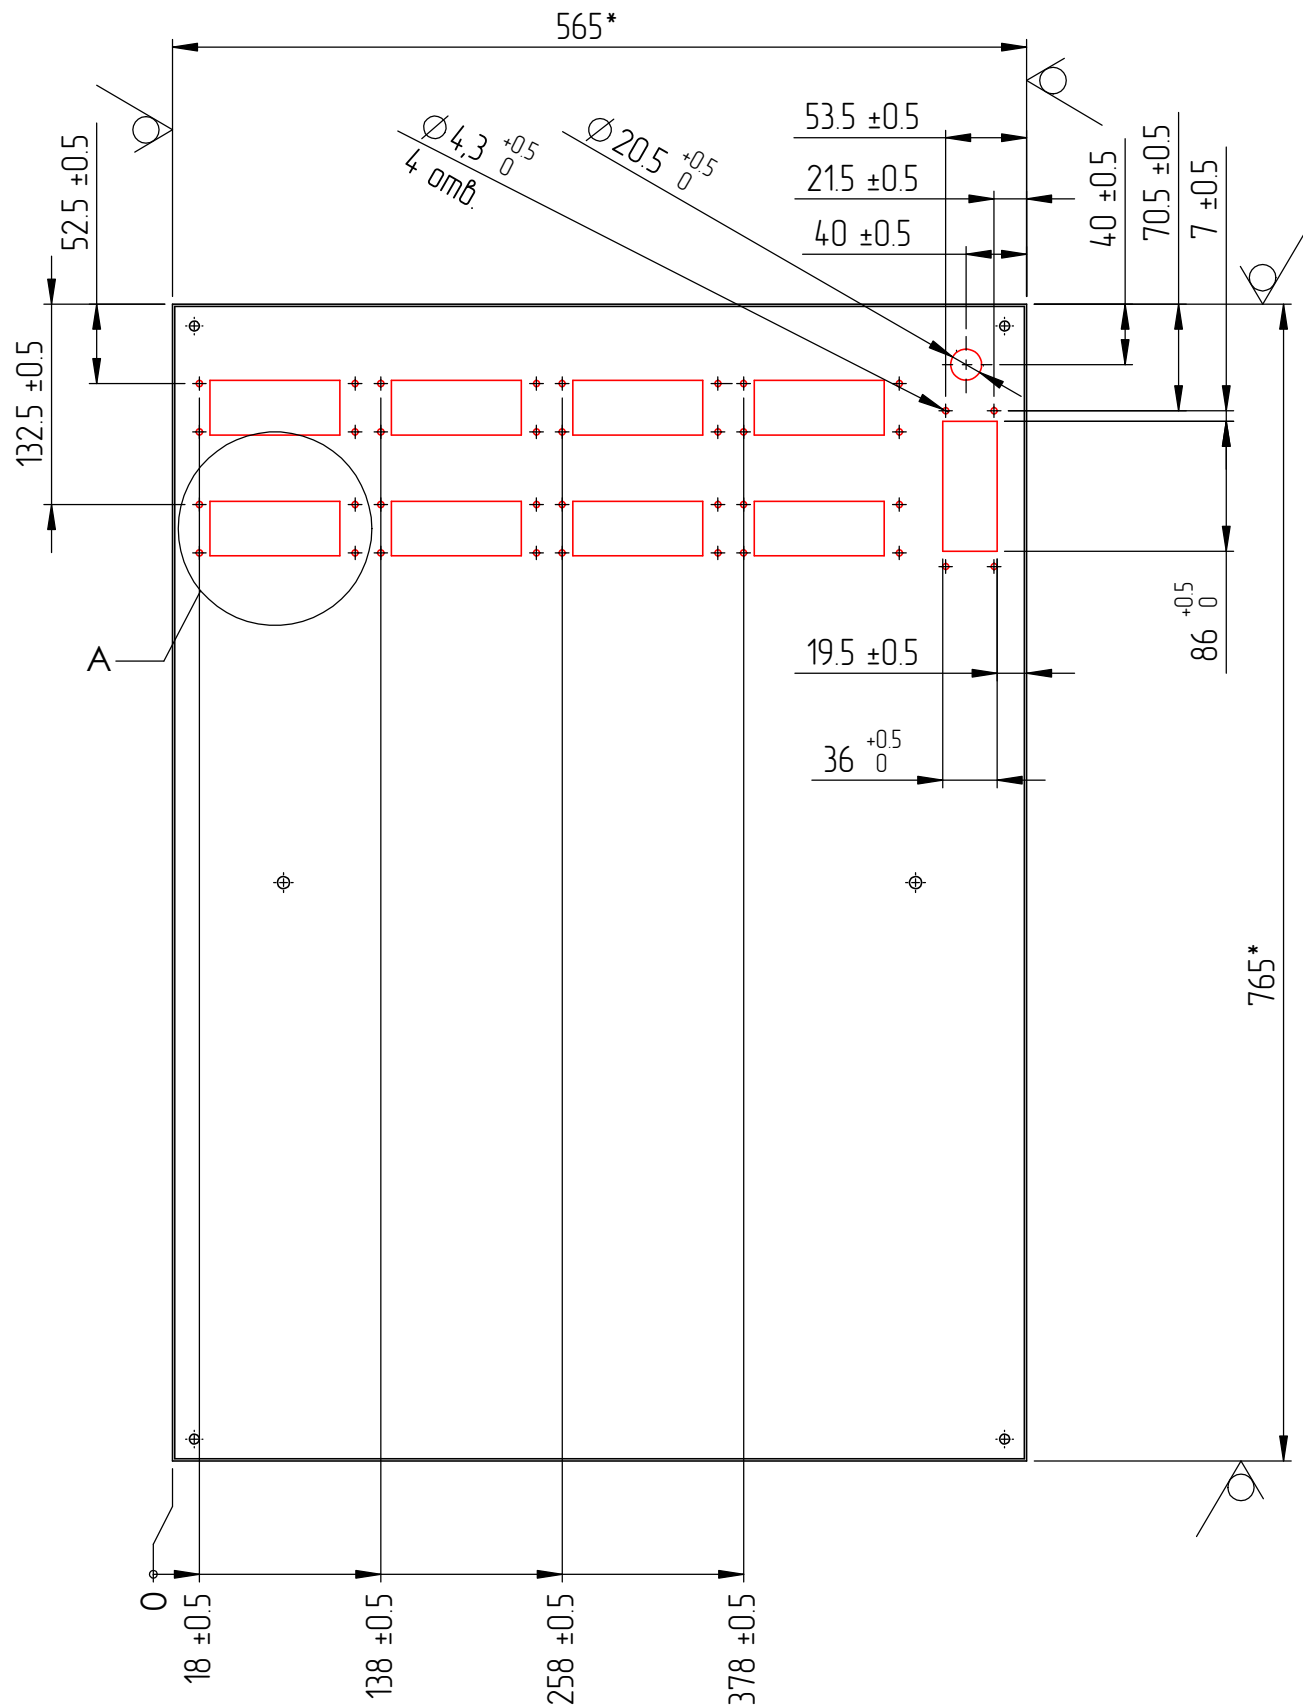


Инв.№ подл.	Подпись и дата	Взамен инв. №	Инв. № дубл.	Подпись и дата
Справ. №				
Перв. примен.				

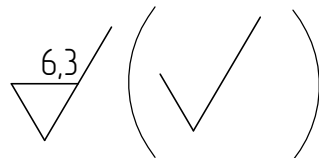

- \* Размеры для справок.
- Допускается в углах выреза скругление R3.

Изм.	Лист	№ докум.	Подп.	Дата
Разраб.	Синицын			
Проверил				
Т.контр.				
Н.контр.				
Утв.				

ЭСКИЗ				
Панель потолочная №7826.768		Лист	Масса	Масштаб
				1 : 5
Доработка		Лист	Листов	1