
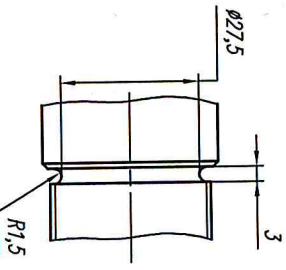
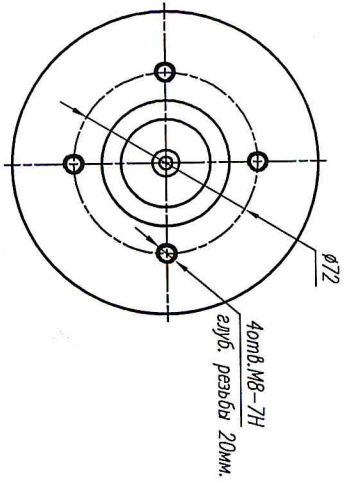
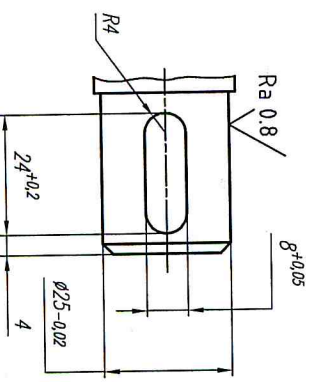


Справ. №	Перв. примен.
----------	---------------

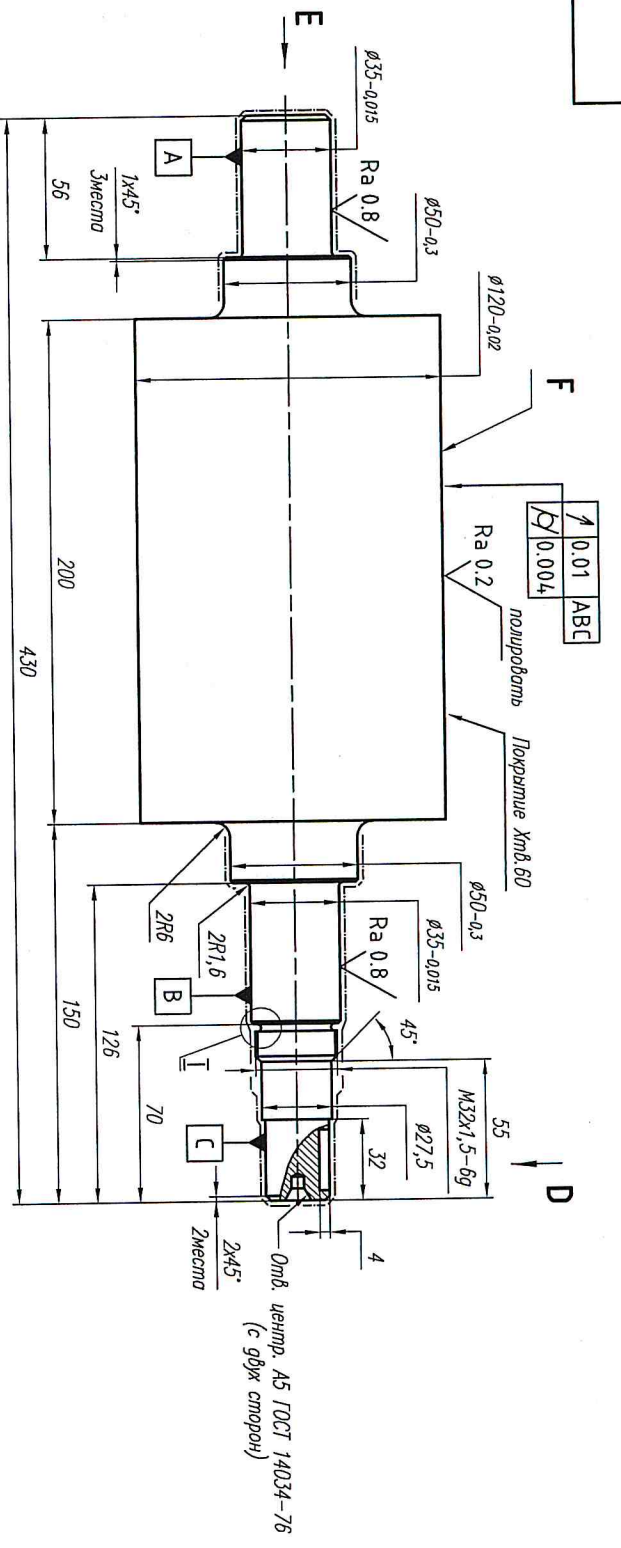

1. НРС 52-58.
2. Поверхность F шлифовать, полировать, нанести покрытие Хлв.60, шлифовать, полировать Ra0.2. Толщина покрытия после окончательной полировки не должна быть менее 45мк.
3. Поверхности которые изолируются при покрытии отмечены -----
4. Н14,Н14,Е1Т14/2.

Инв. № подл.	Подп. и дата	Взам. инв. №	Инв. № дубл.	Подп. и дата
--------------	--------------	--------------	--------------	--------------

Э01.7395			
Вал			
Изм.	Лист	№ докум.	Подп.
Разработ.	Смирнов		
Проект.	Косоголов		
Т.контр.	Суров		
Н.контр.			
Утв.			
Сталь Х12М		ГОСТ 5950-73	
Лист	Масса	Листов	Масштаб
		7	1:2

Копиробал
Формат А