
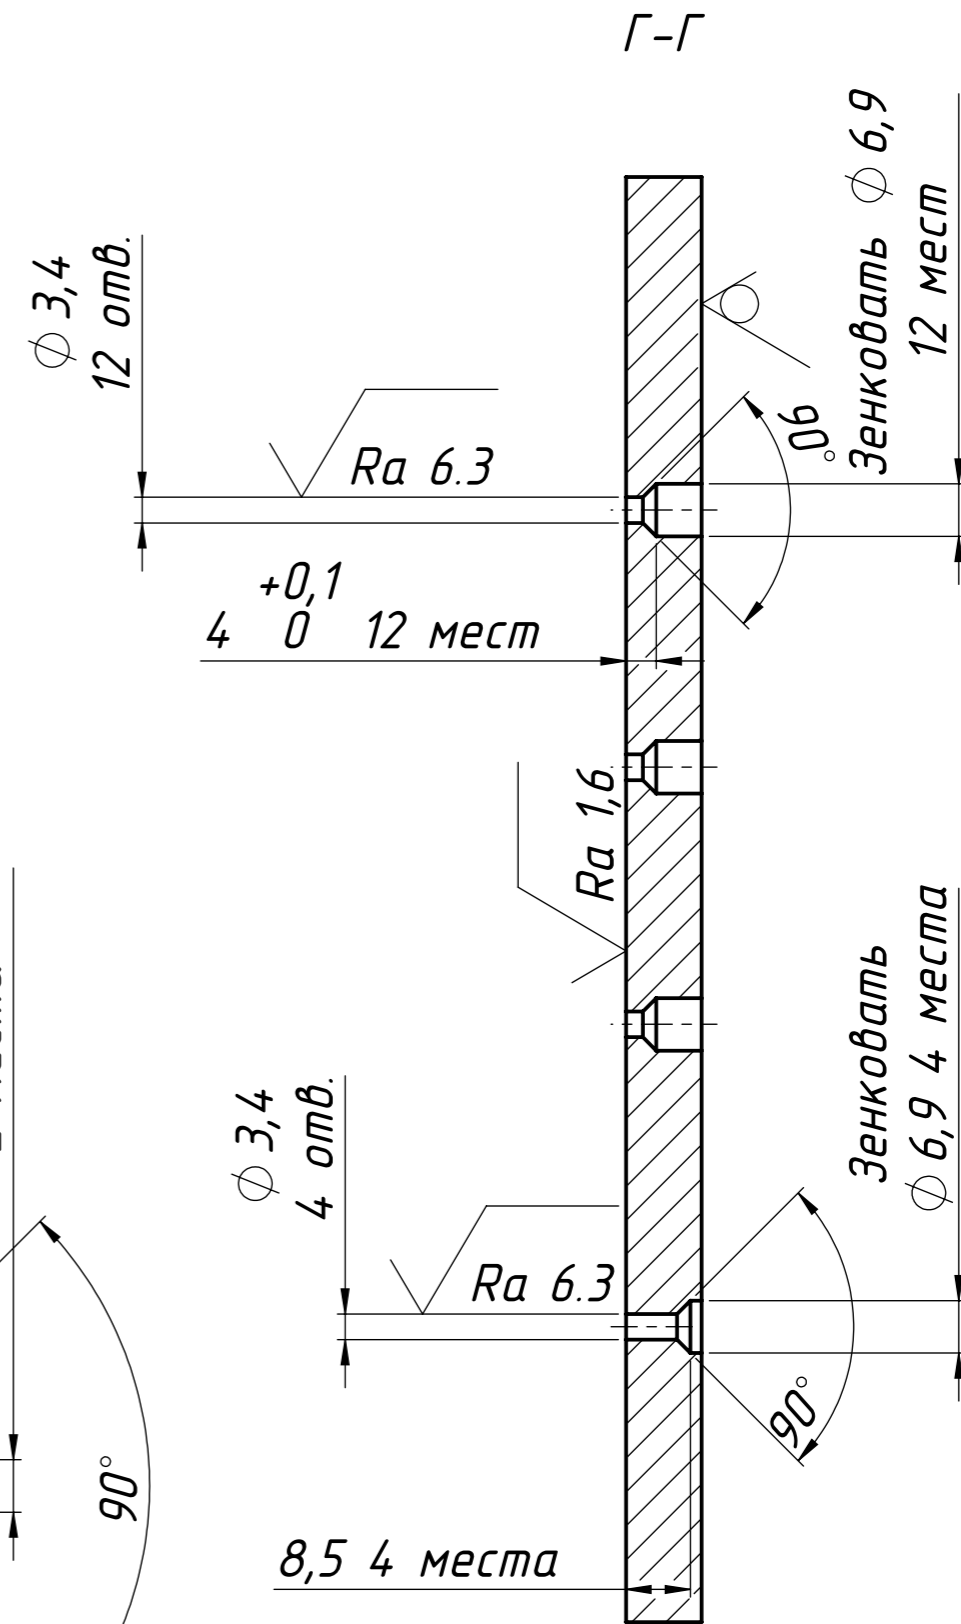
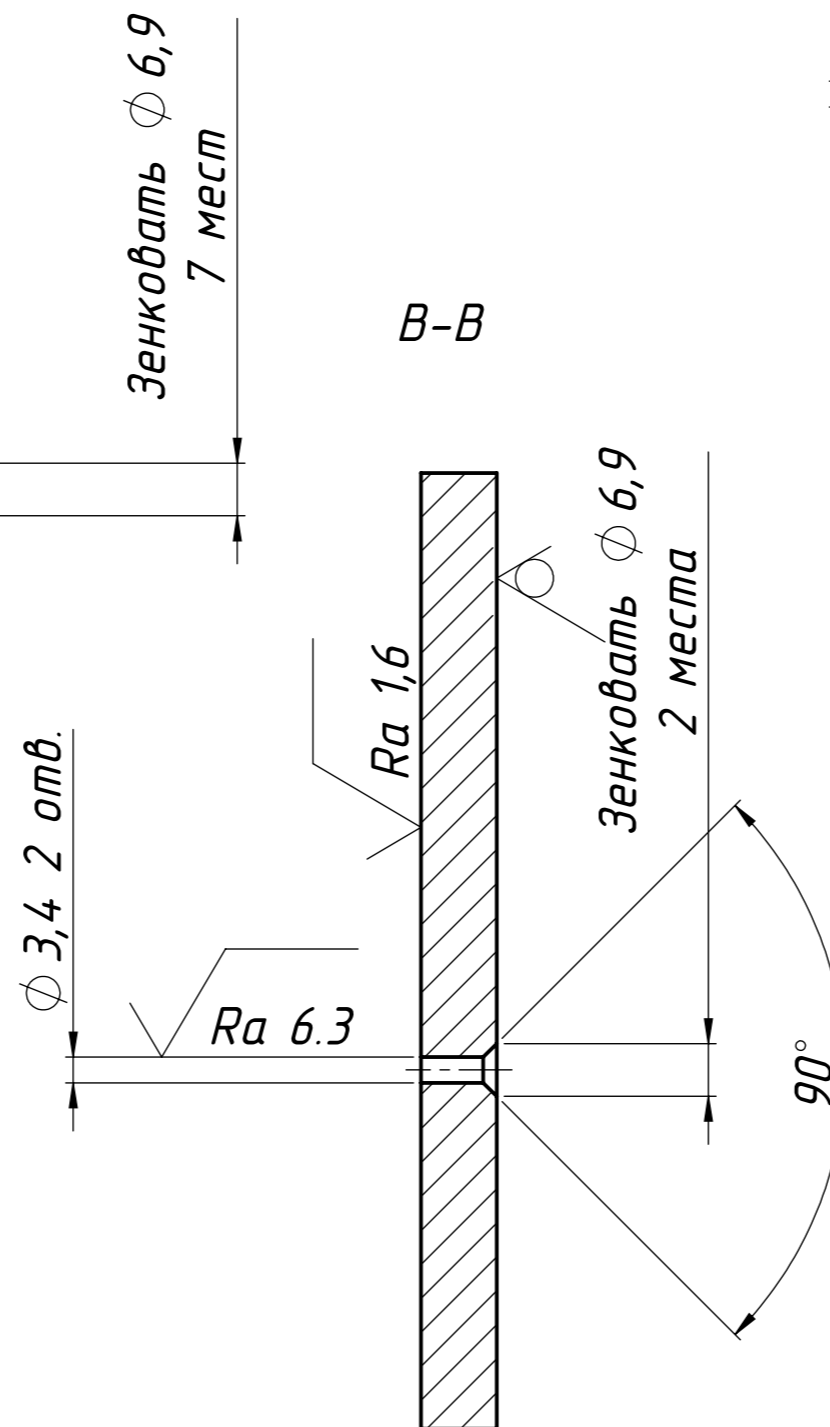
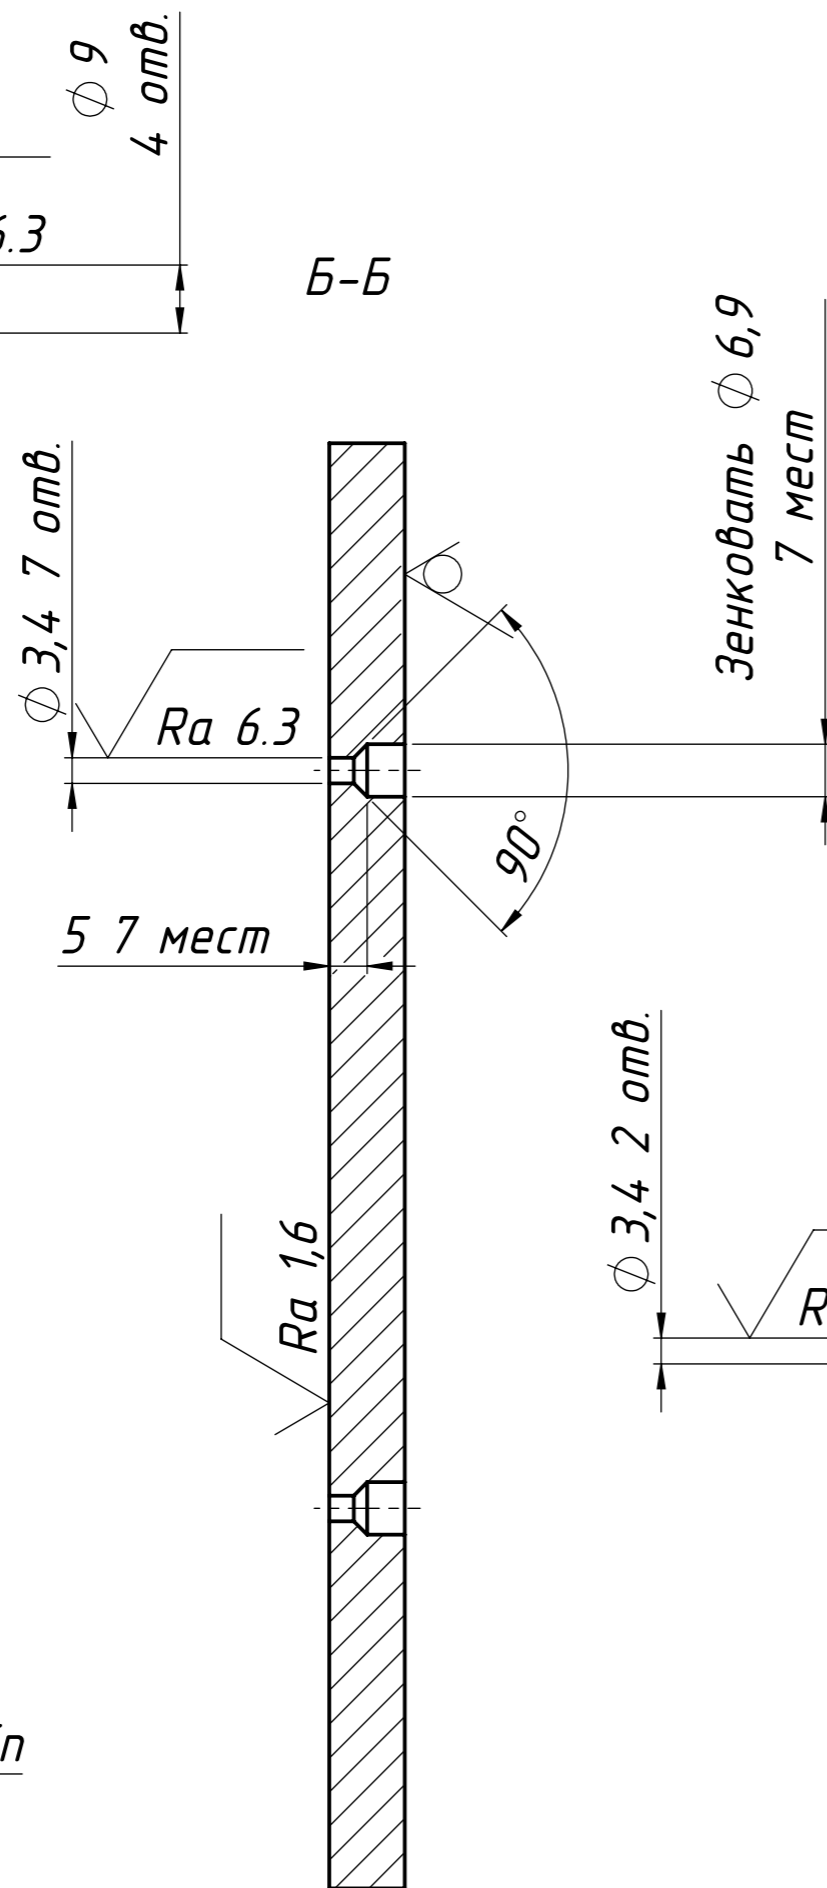


1. Неуказанные предельные отклонения размеров: диаметров H14, h14; остальных IT14/2.
2. Шероховатость зенковок Ra 6.3.

Изм.	Лист	№ докум.	Подп.	Дата
Разраб.	Борисов			11.04.2016
Пров.	Мурашко			
Т.контр.	Косткин			
Нач. КБ				
Н.контр.				
Утв.				

VQ.03.20.01.02.400					
Плита ХК			Лит.	Масса	Масштаб
				1.914	1:1
			Лист 1	Листов 2	
AMг6 ГОСТ 4784-97 Плита 12 ГОСТ 17232-79					

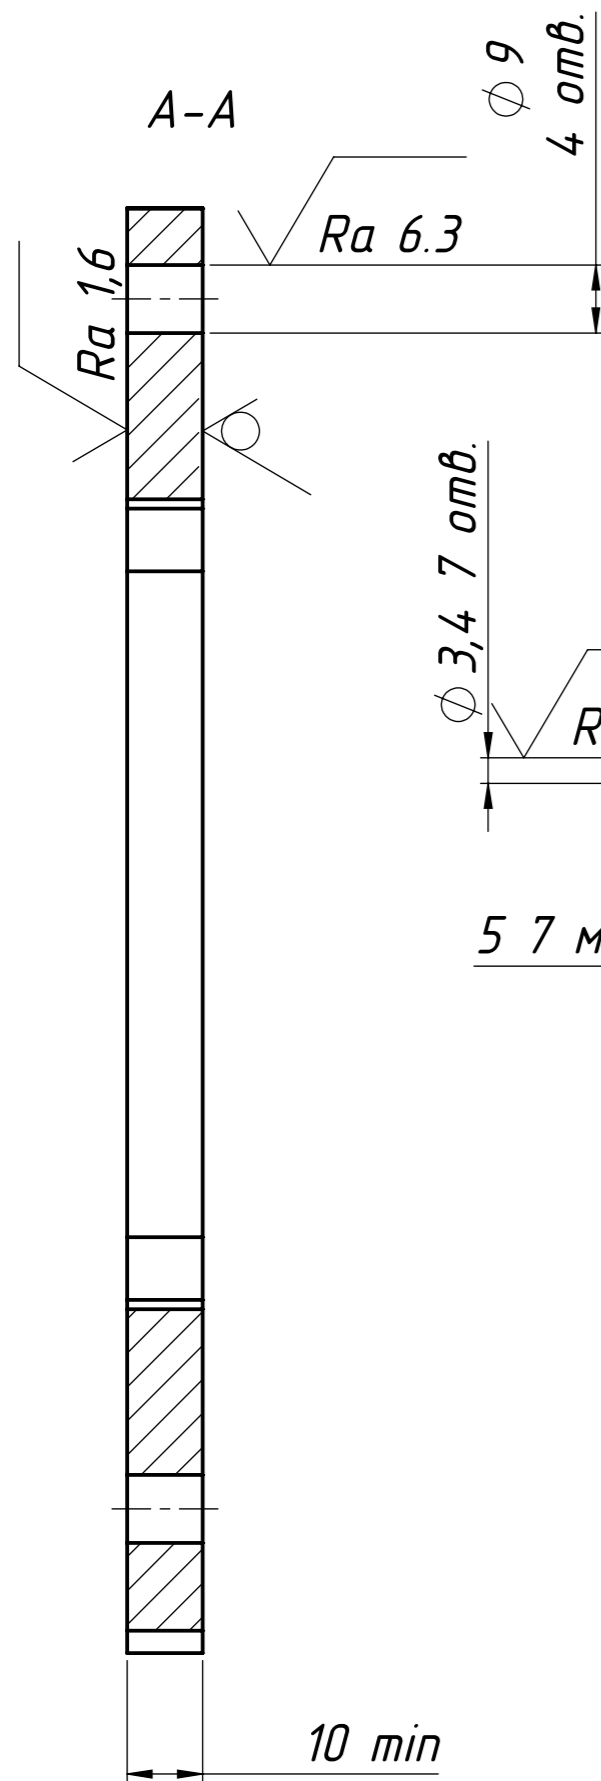

Изм.	Лист	№ докум.	Подп.	Дата