


сучн. 4
 22.12.10

Труба $\phi 25 \times 1,2$
 Труба профильная 30x30

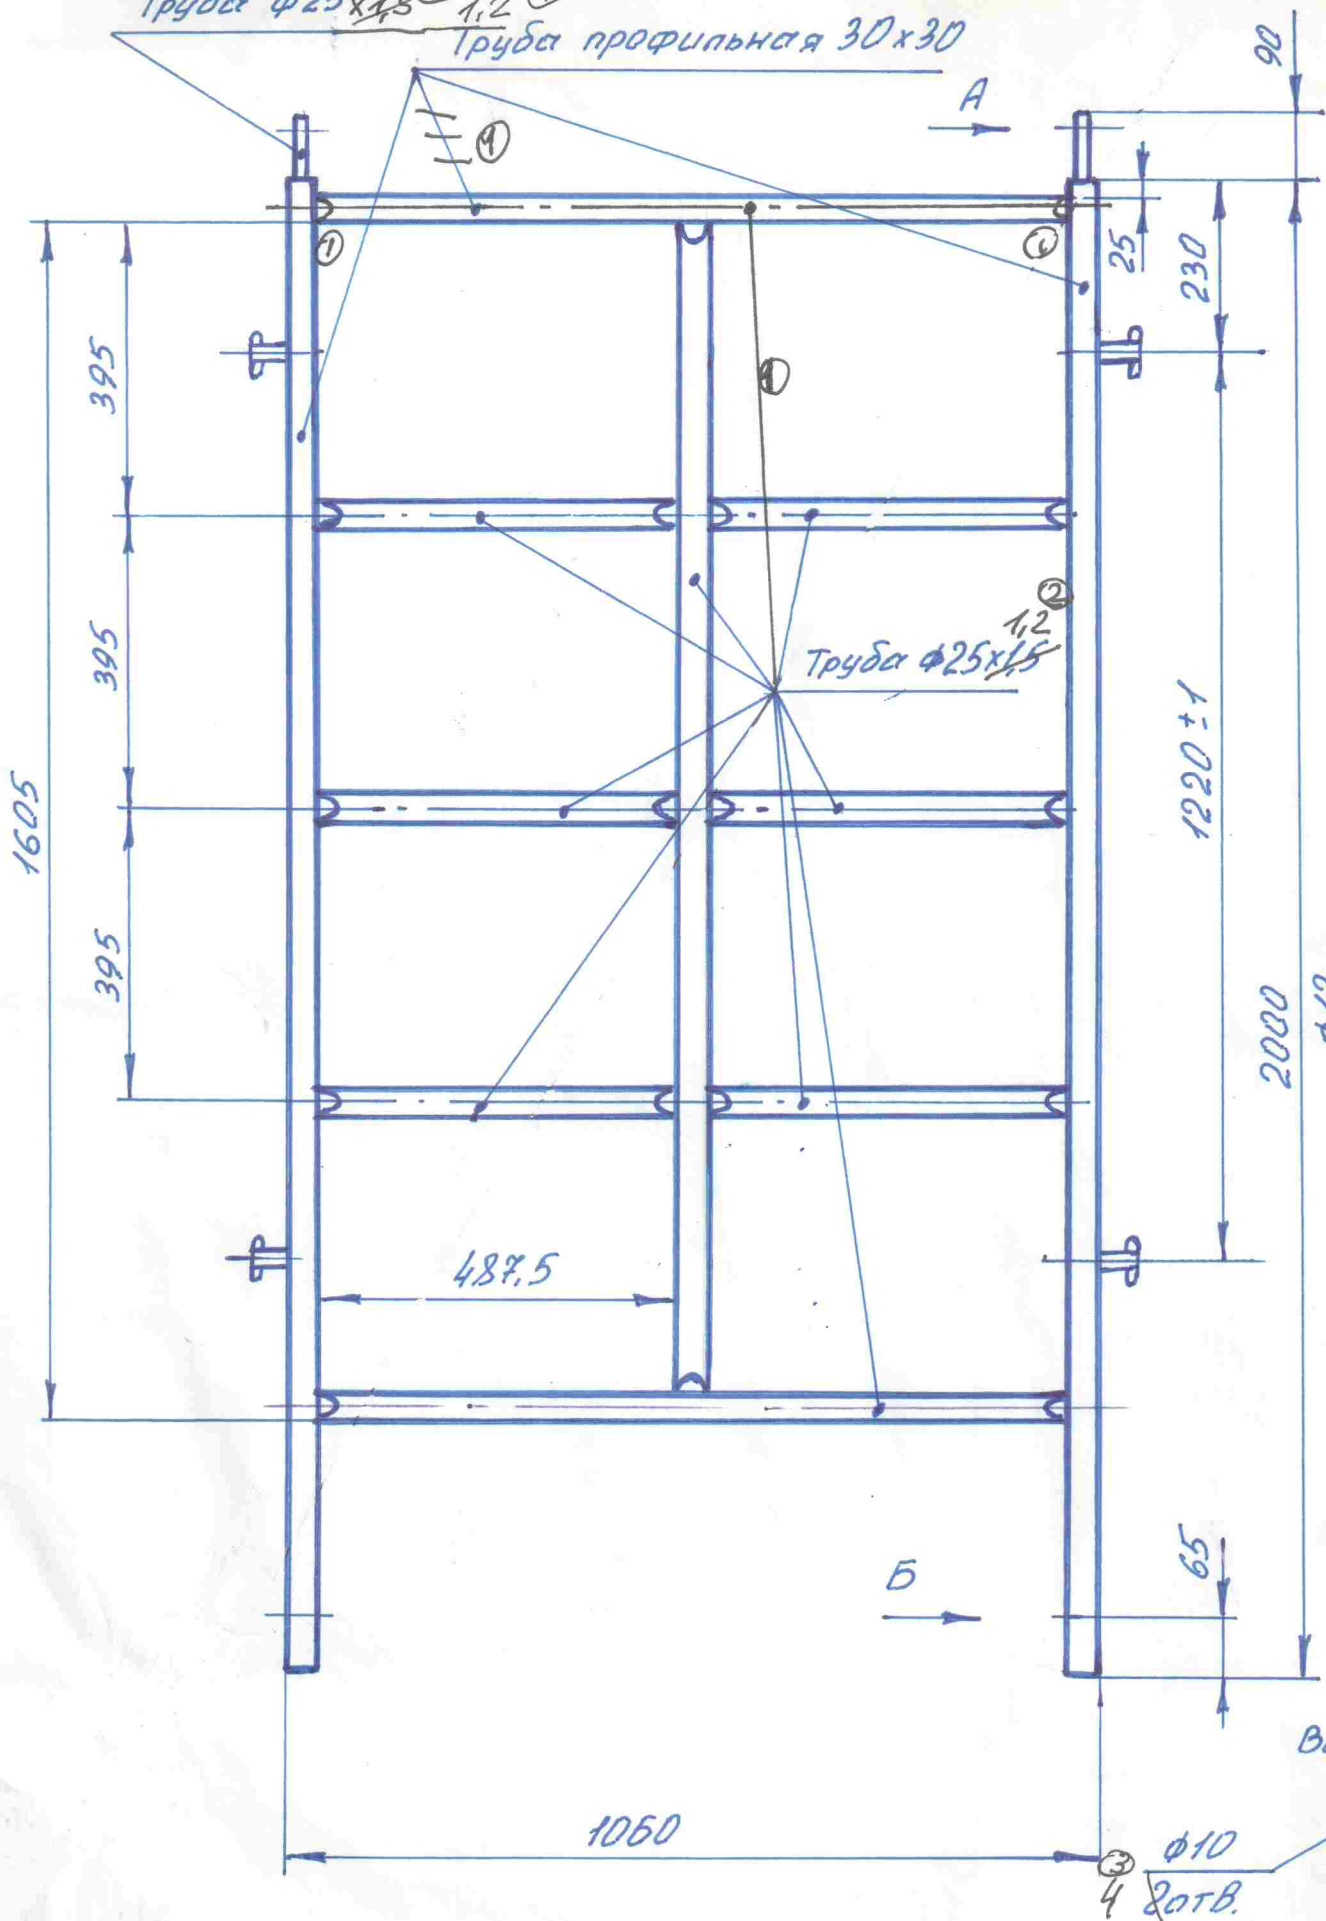

Вид А
 65
 4 \phi 12
 4 \phi 10

Вид Б
 65
 4 \phi 10

- ④ 1 Мат. 27.12.10 Протектор №45.
- ③ 2 Мат. 23.06.08.
- ② 2 Мат. 14.01.08.
- ① 4 Мат. 29.06.97 Протектор №7-А.

РАМА А200 ОТДЕЛОЧНАЯ
 2,0x1,0
 06.03.07.