Общий вид

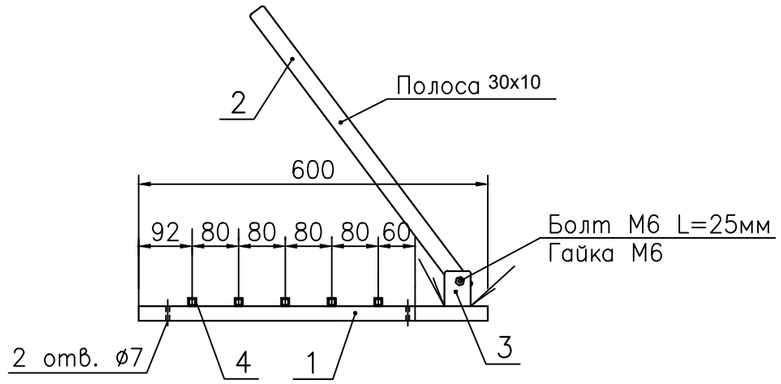

Деталь поз. 1
1 шт.

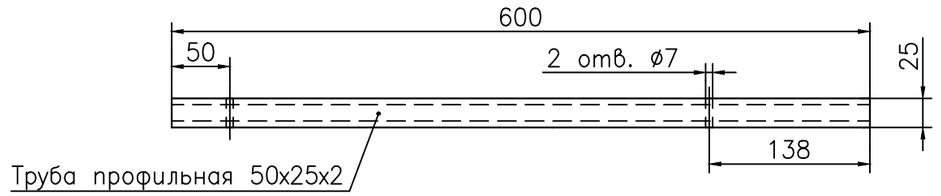

Деталь поз. 2
1 шт.

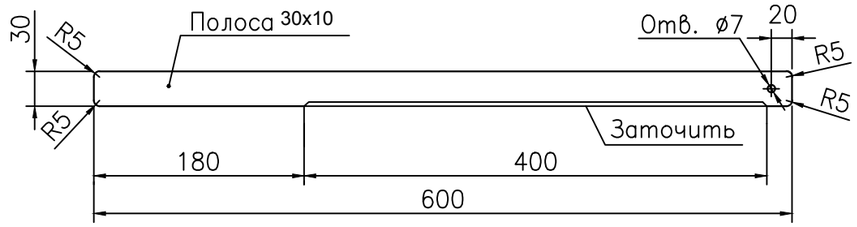

Деталь поз. 3
2 шт.

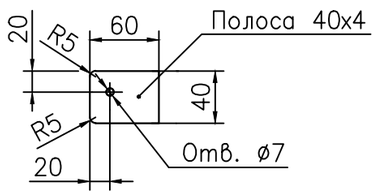

Деталь поз. 4
5 шт.

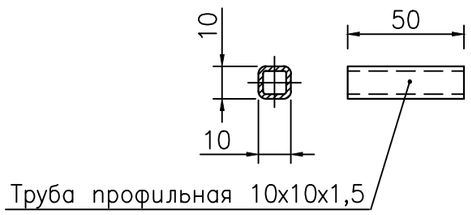

Покрытие:порошковая покраска,цвет RAL 9005

Устройство 1	Стадия	Лист / Листов
Сталь 20 ГОСТ 1050–88		