




Общий вид

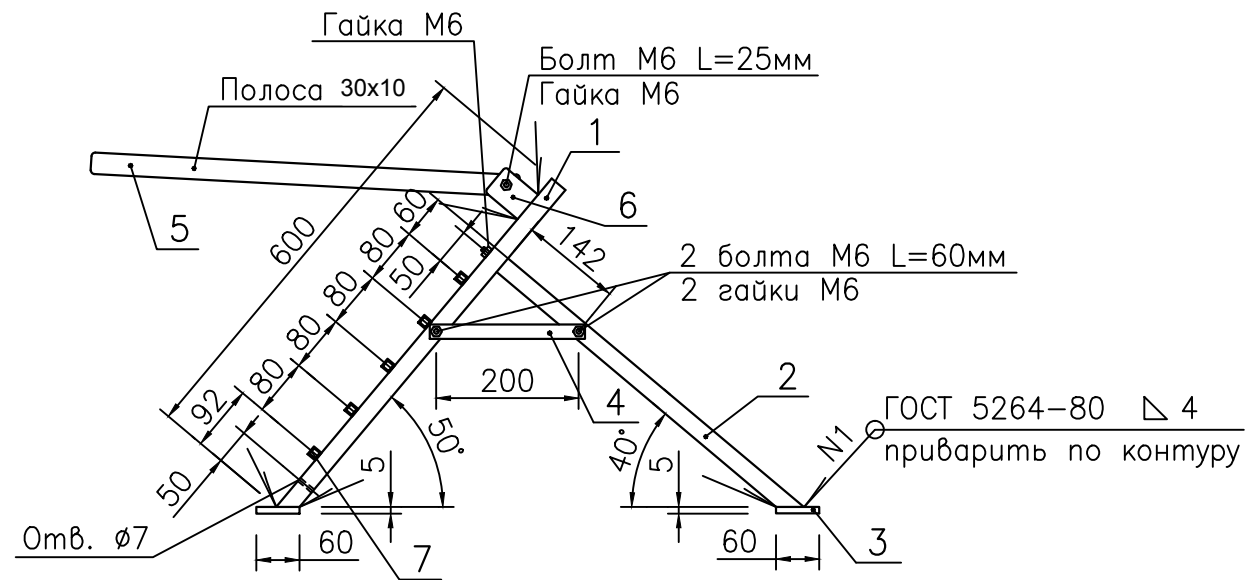


Деталь поз. 1
1 шт.

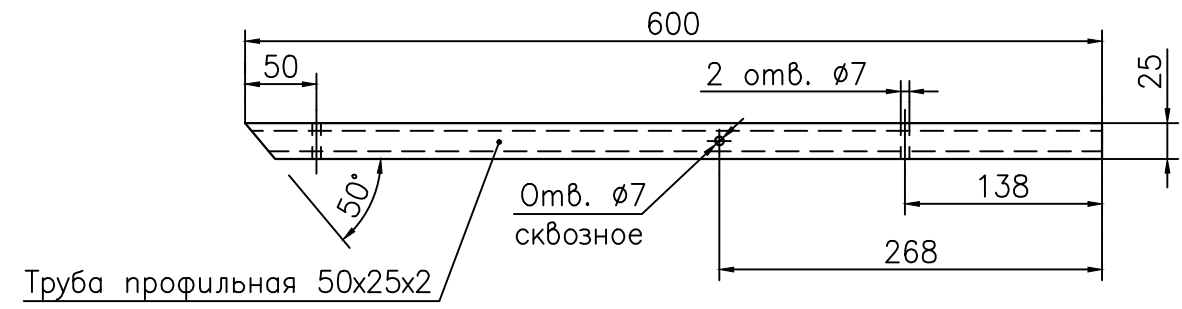


Деталь поз. 2
1 шт.

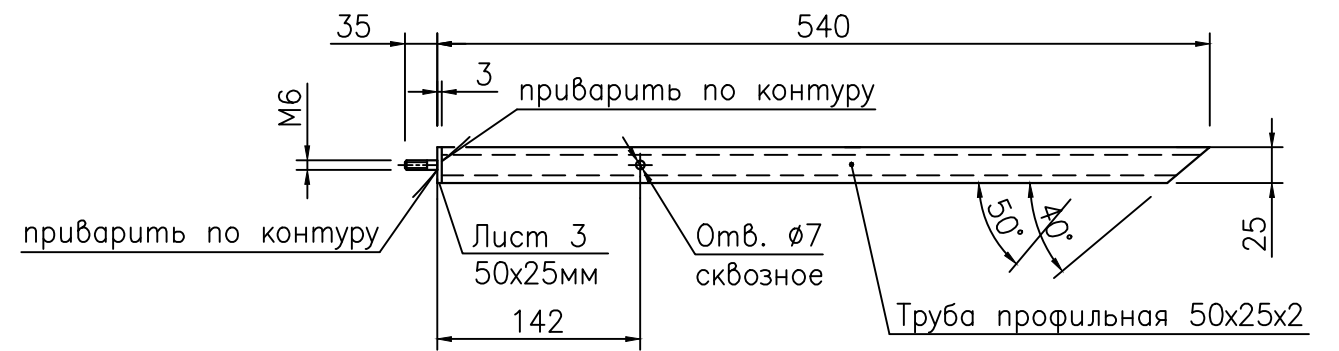


Деталь поз. 3
2 шт.

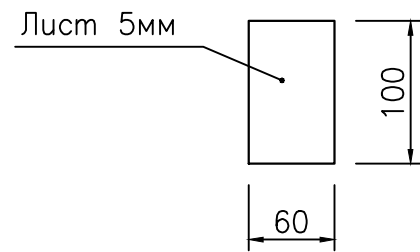


Деталь поз. 4
2 шт.

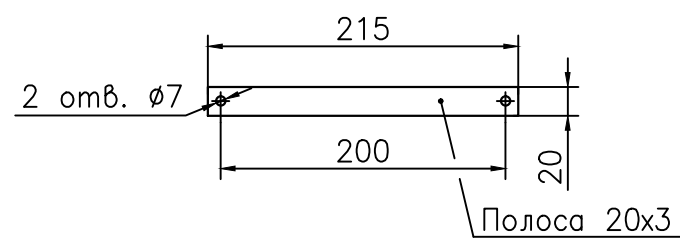


Деталь поз. 5
1 шт.

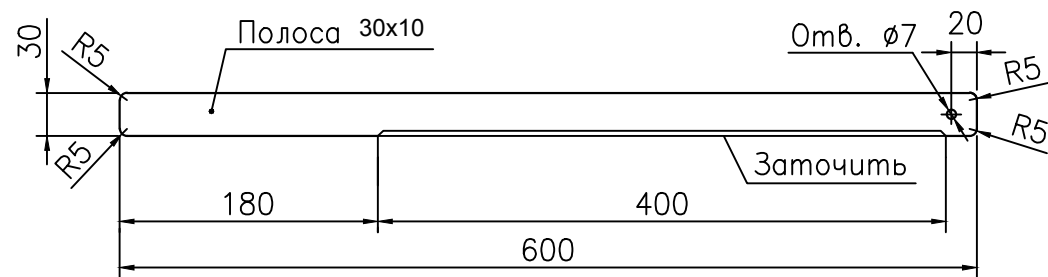

Деталь поз. 6
2 шт.

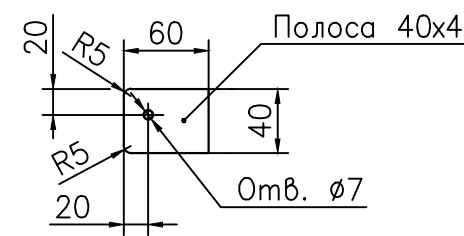

Деталь поз. 7
5 шт.

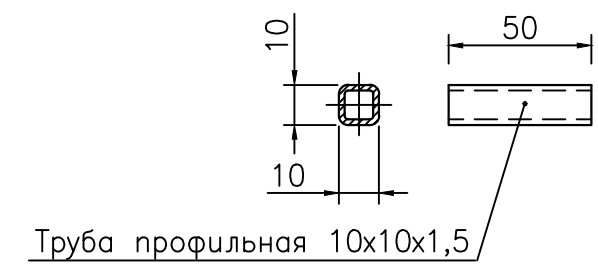

Покрытие: порошковая покраска, цвет RAL 9005

							Стадия	Лист
						Устройство 2		Листов
						Вариант исполнения 1	Сталь 20 ГОСТ 1050-88	