

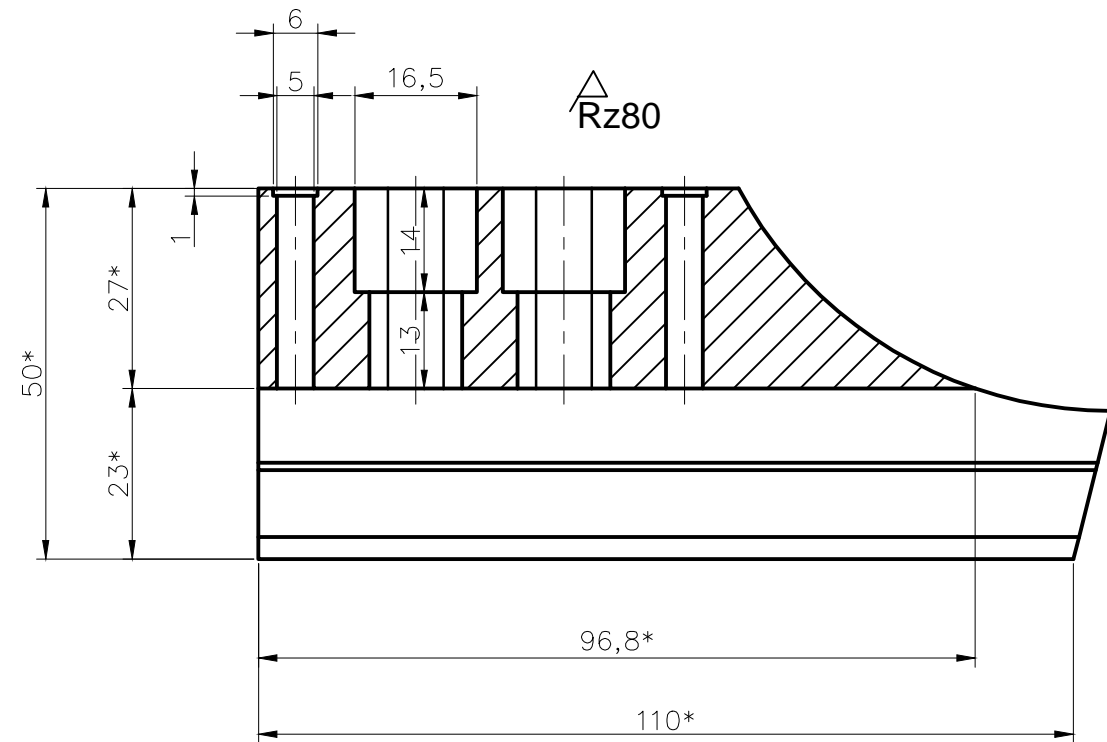


A-A (1:1)

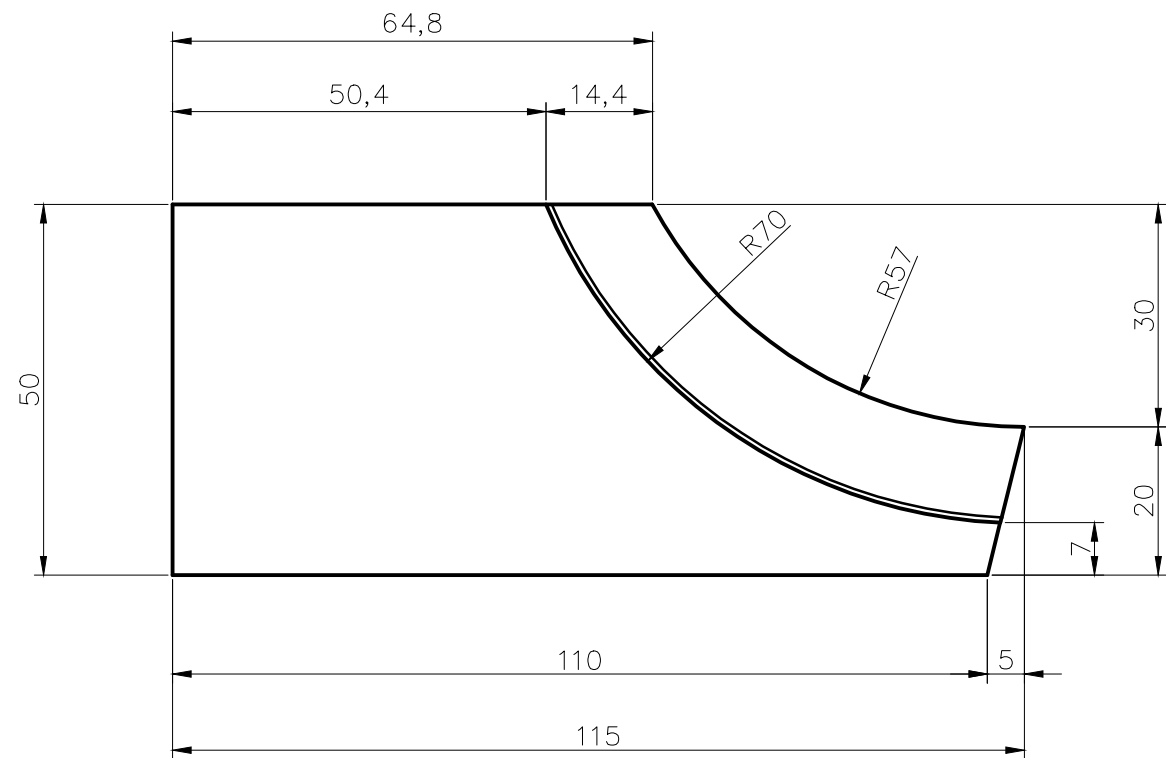

B-B (1:1)

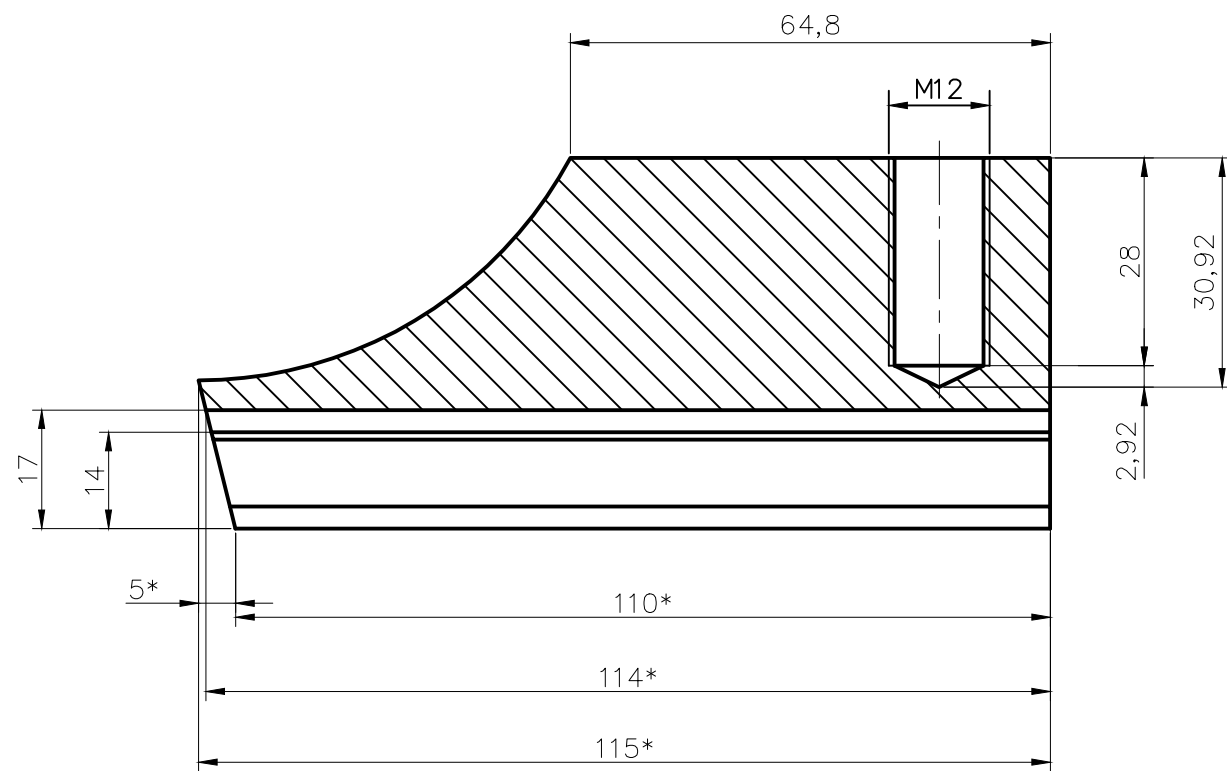

1. Сталь 110Г13Л
2. Закалка (1100 С), охлаждение в воде

						VSG.15.131			
						Фильера экструдорной группы для производства облицовочной плитки тип А.			
Изм.	Код	Уч.	Лист?	док	Подп.	Дата	Стадия	Лист	Листов
							Р	5	
Нач. ПКТО Ямковой						Вид сбоку. Сечение А-А, В-В.			

Согласовано

Инв. ? подл. Подп. и дата