





А(1:2)

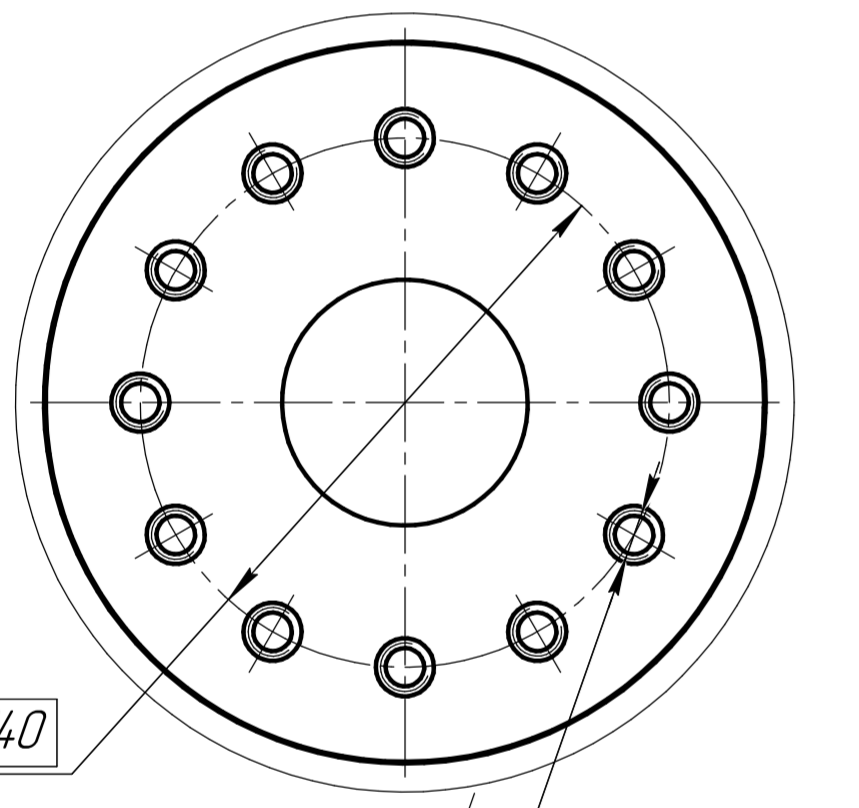


Б(1:1)

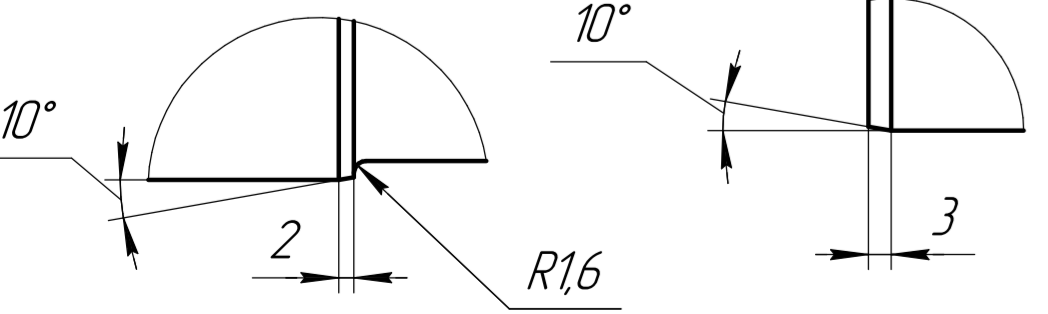


Г(1:1)

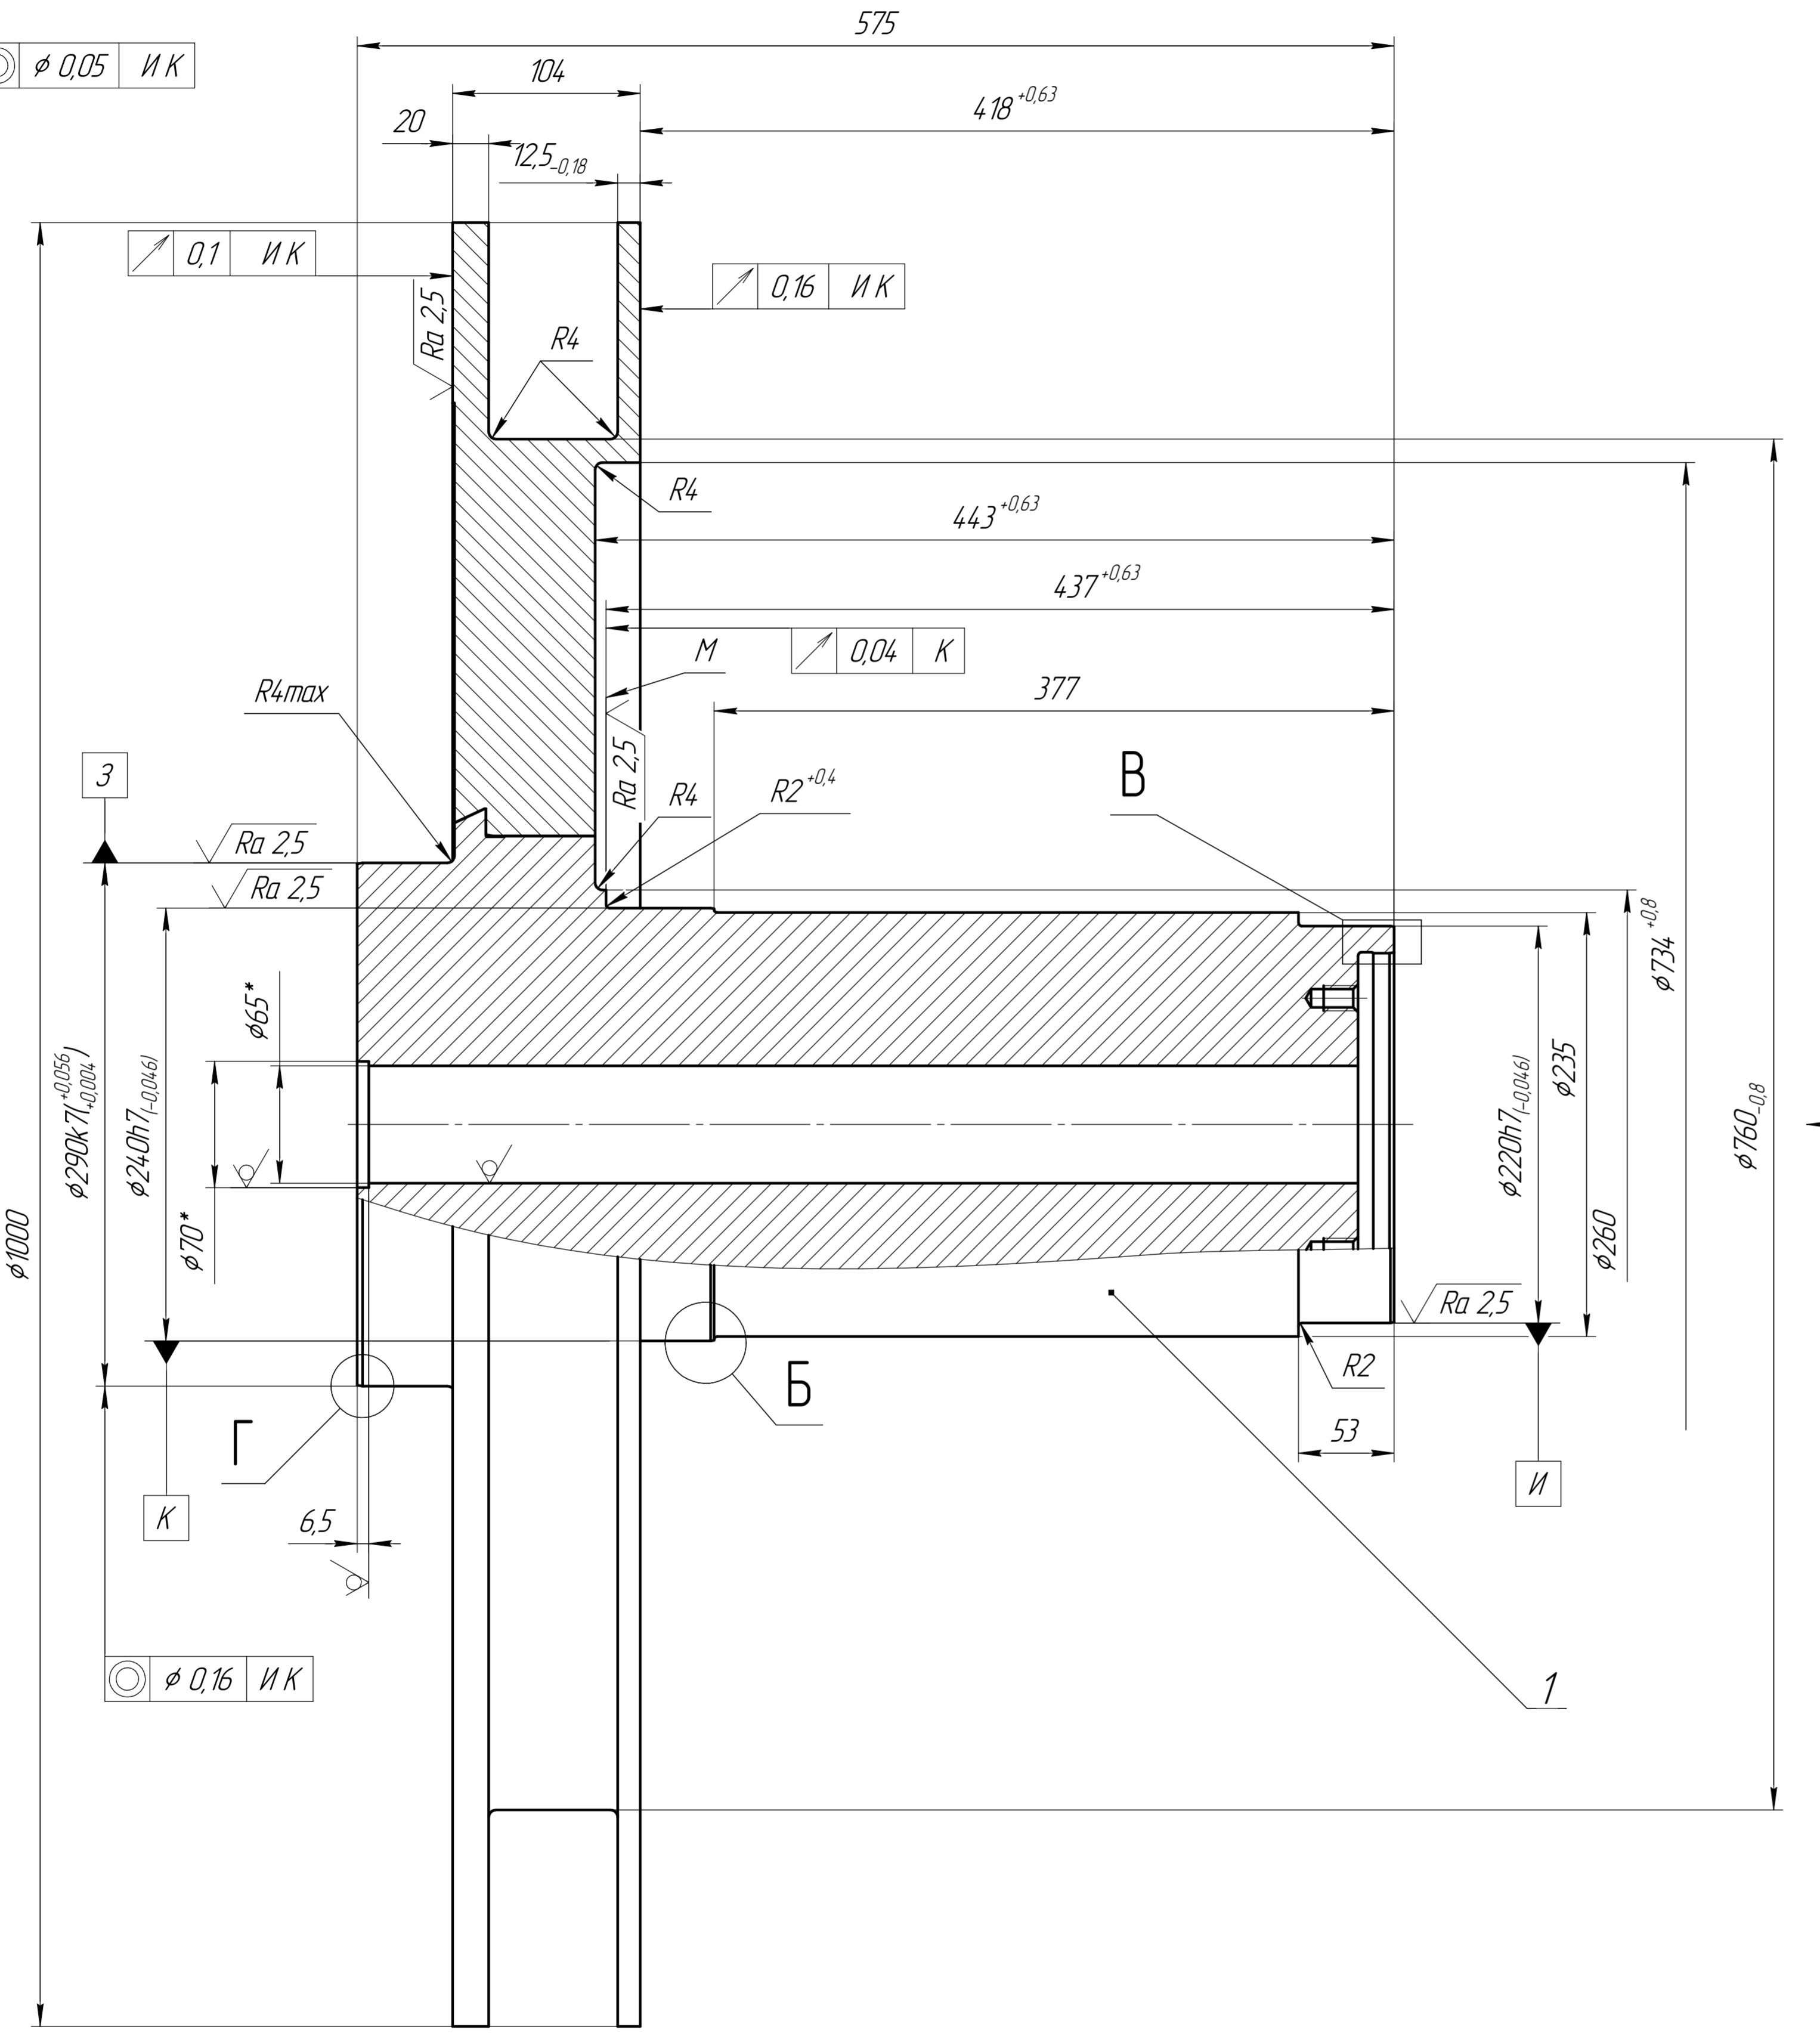 


А

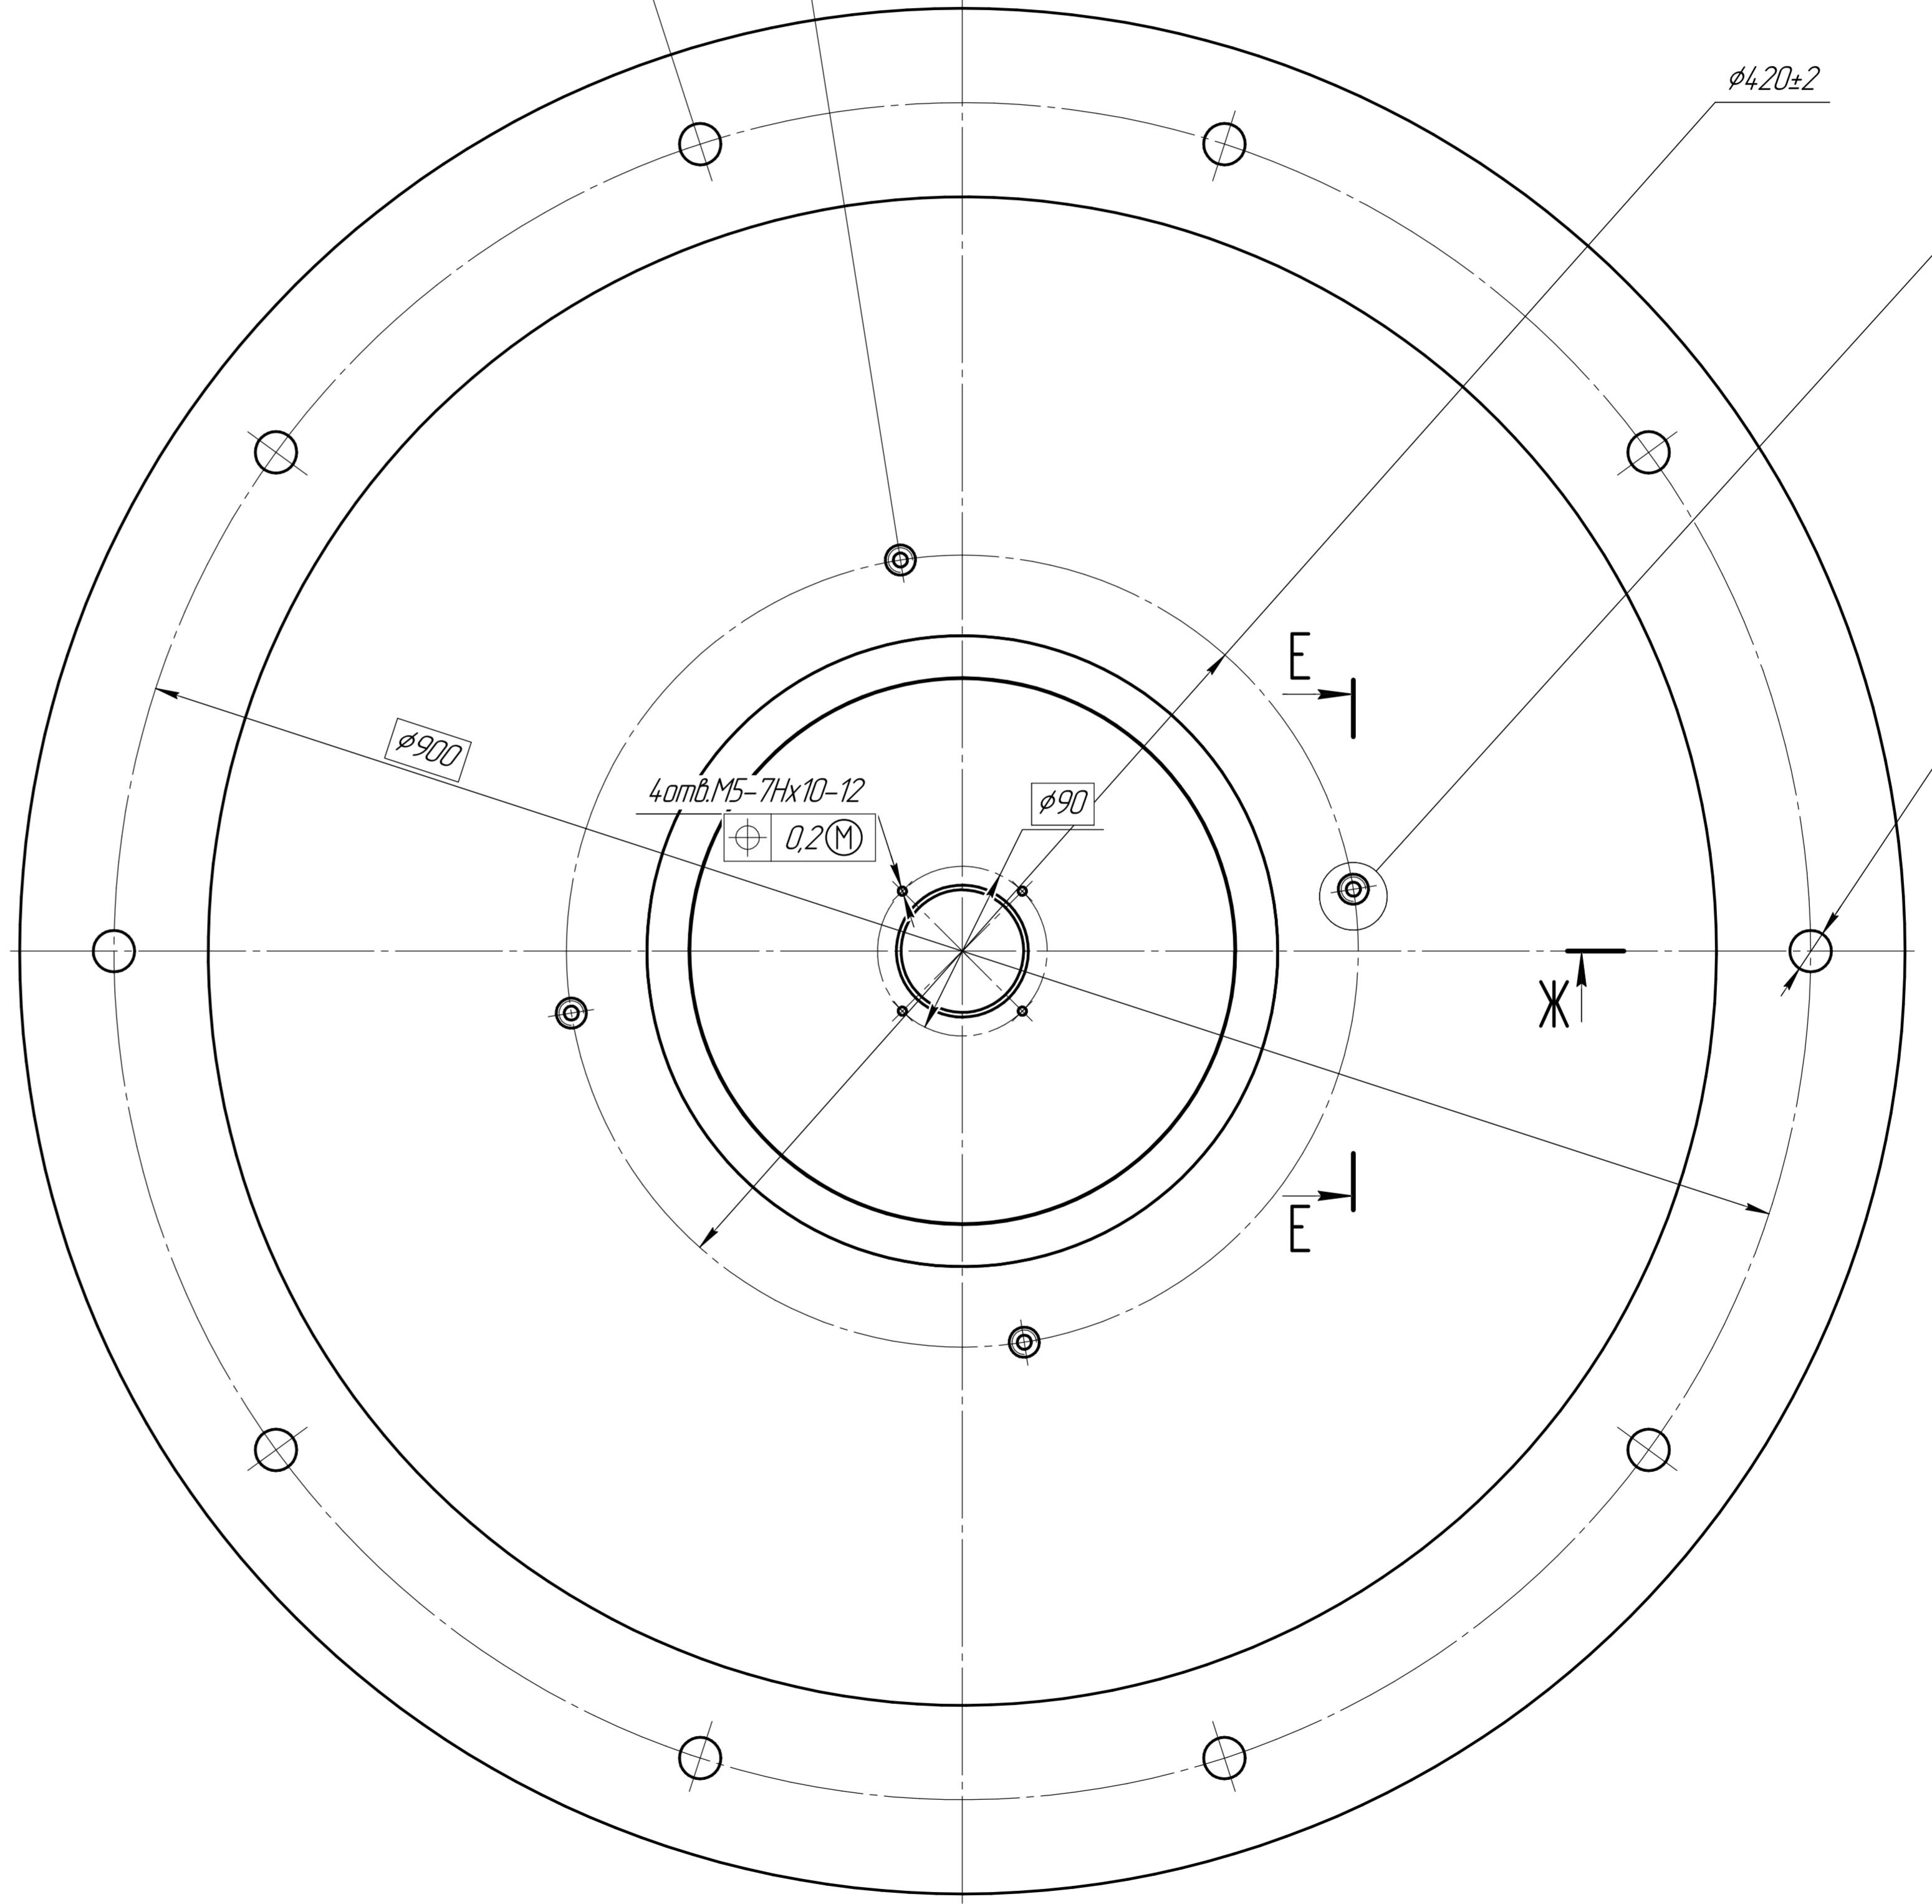

Е-Е(1:2)

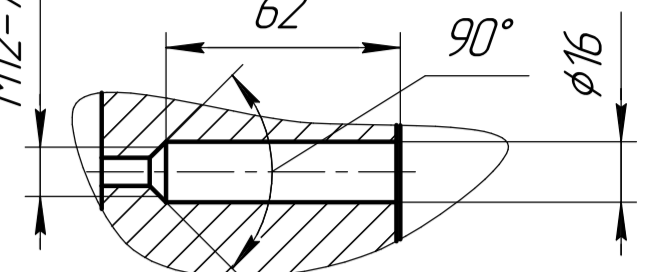

Ж-Ж Д

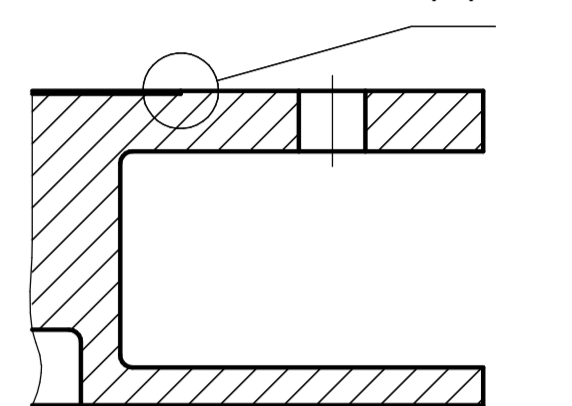

Д(2:1)


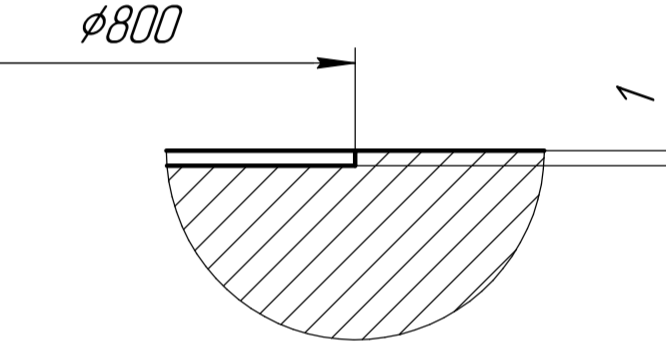


Рисунок (1:10)

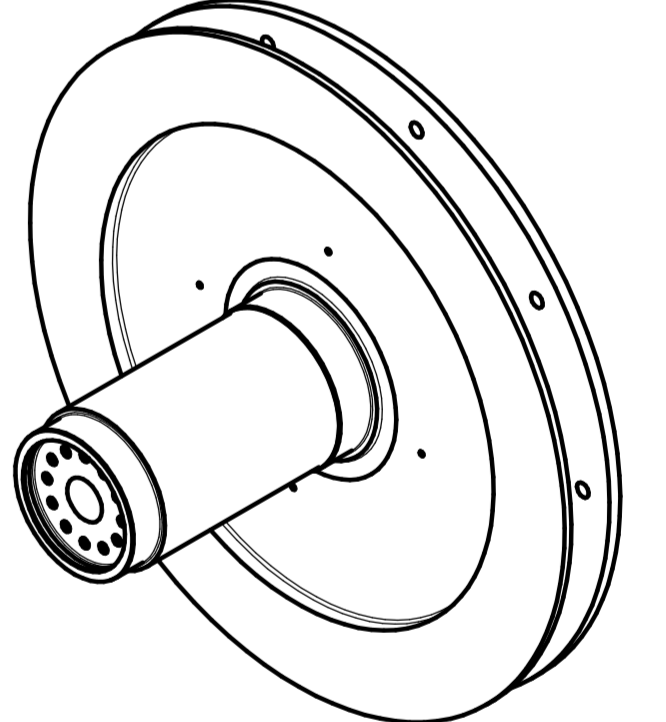

- 1. \* Размеры для справок
- 2. Заготовка КИА/1.303719.002
- 3. Допуск соосности поверхностей И и К относительно их общей оси φ 0,05 мм
- 4. Допуск профиля продольного сечения и допуск круглости поверхностей И и К 0,03мм
- 5. Покрытие: Грунтовка Ф/1-03к ГОСТ9109-81 коричневого ИV.0М3, кроме поверхности 3,И,К,Л,М
- 6. Остальные ТТ по ОСТ 4 ГО.070.015

КИА/1.303719.001СБ											
Ось											
Сборочный чертёж											
Изм.	Лист	№ докум.	Подп.	Дата	Лист	Масса	Масштаб	Лист	Масса	Масштаб	
Разраб.	Сохин			88%	01	525,932	1,25				
Гробо	Сохин			88%	Лист		Листов	1			
Г.контр.	Голаркова			88%							
Инженер	Сытникова			88%							
Удп.	Васильев			88%							

Лист 1 из 1  
 Чертёж  
 КИА/1.303719.001СБ