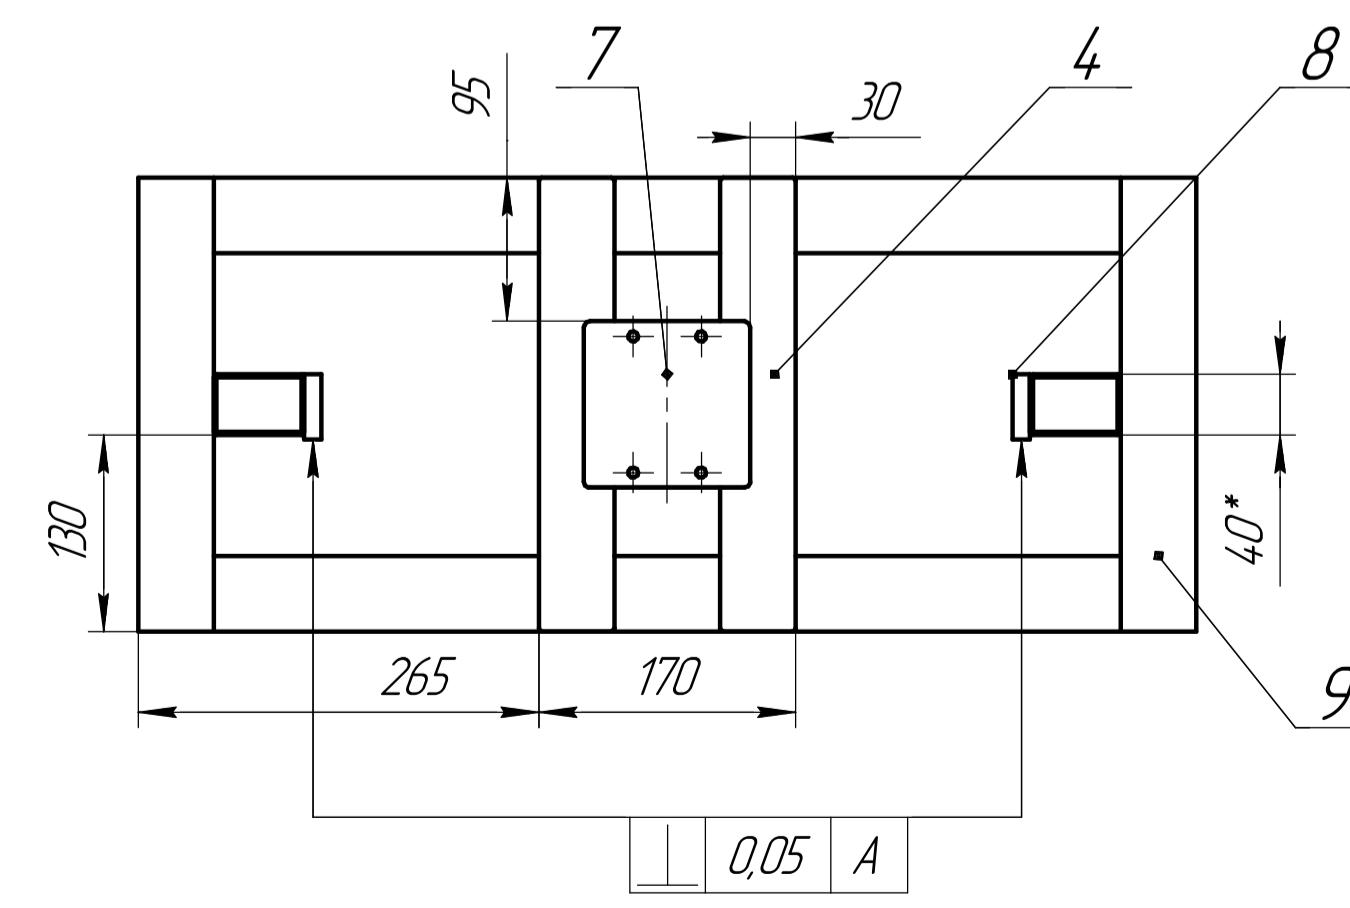
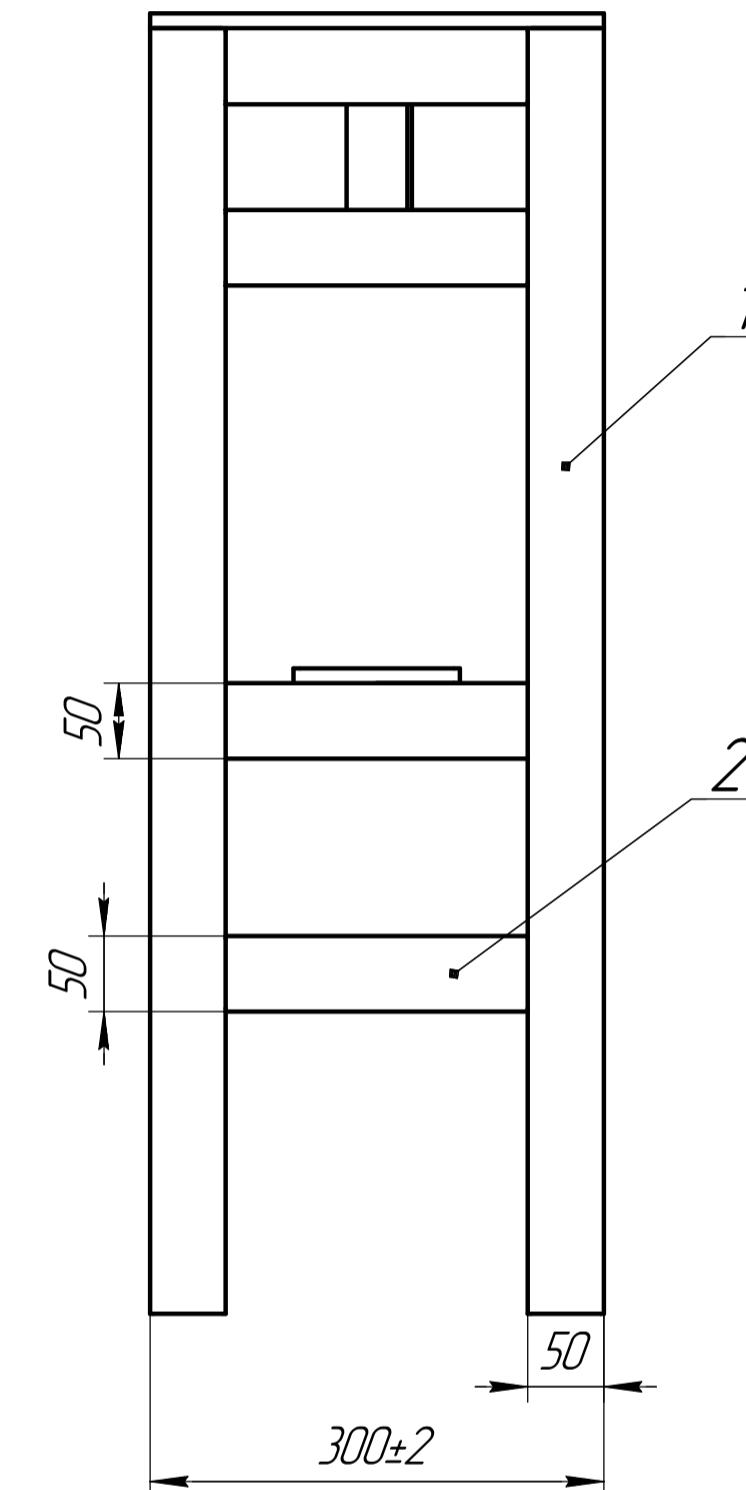
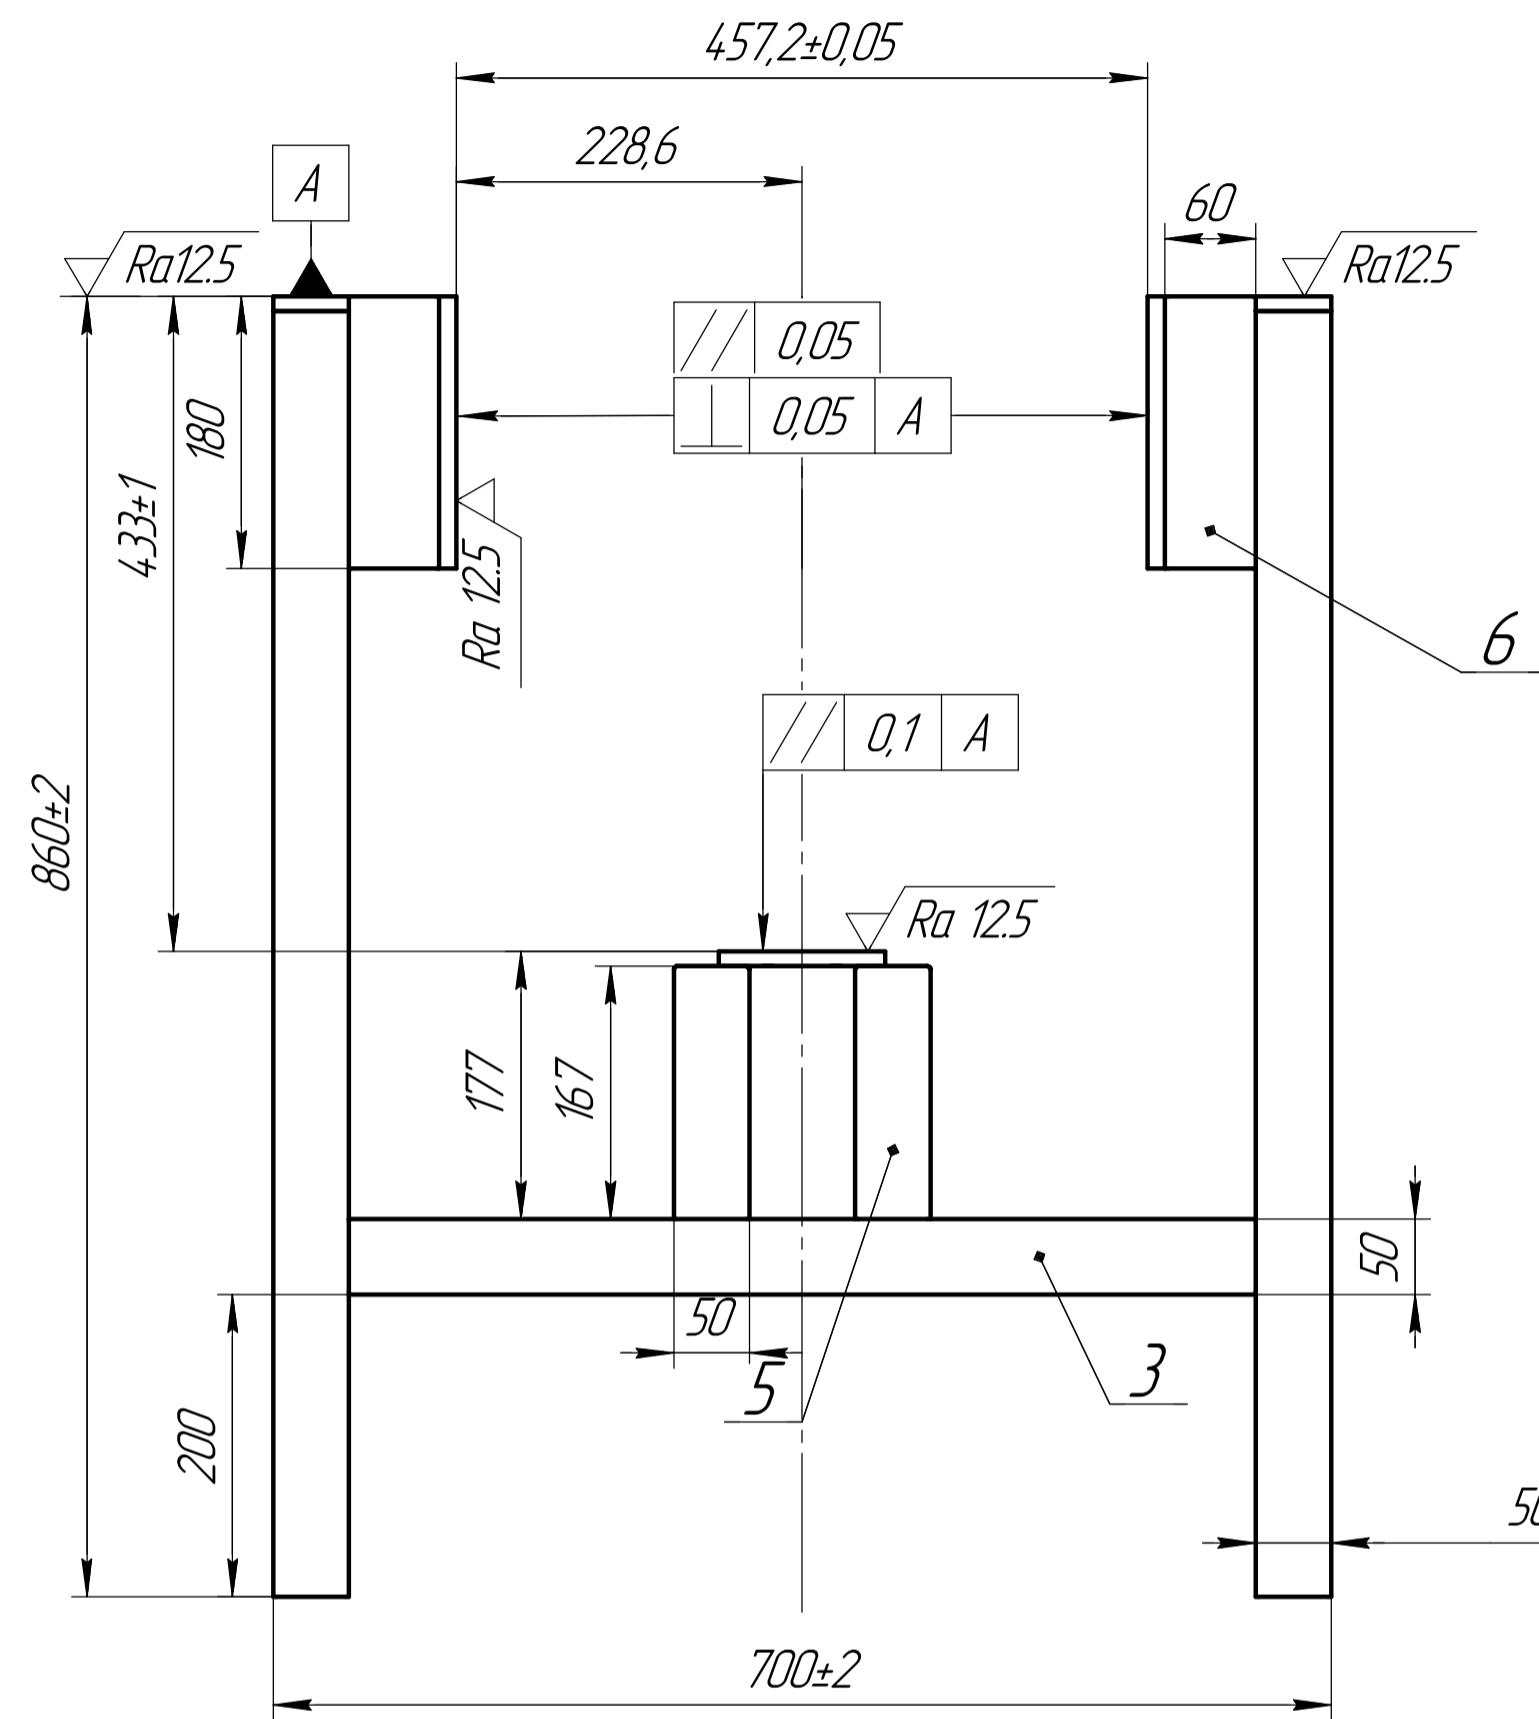


СТП 00.00.000СБ

 $\sqrt{12,5}(\checkmark)$ 

Формат	Обозначение	Наименование	Кол.	Примечание
<u>Детали</u>				
1	СТП 00.00.001	труба 850мм	4	
2	СТП 00.00.002	труба 200мм	6	
3	СТП 00.00.003	Труба 600мм	2	
4	СТП 00.00.004	Труба 300мм	2	
5	СТП 00.00.005	Труба 167мм	4	
6	СТП 00.00.006	Труба 40х60 180мм	2	
7	СТП 00.00.007	Плита 12x110x110	1	
8	СТП 00.00.008	Полоса 180мм	2	
9	СТП 00.00.009	Полоса 300мм	2	

СТП 00.00.000СБ

Изм.	Лист	№ докум.	Подп.	Дата	Лит.	Масса	Масштаб
Разраб.							
Проб.							
Т.контр.							
Н.контр.							
Утв.							

Сборка рамы

26,17 1:5

Лист 1/1