



12,5/

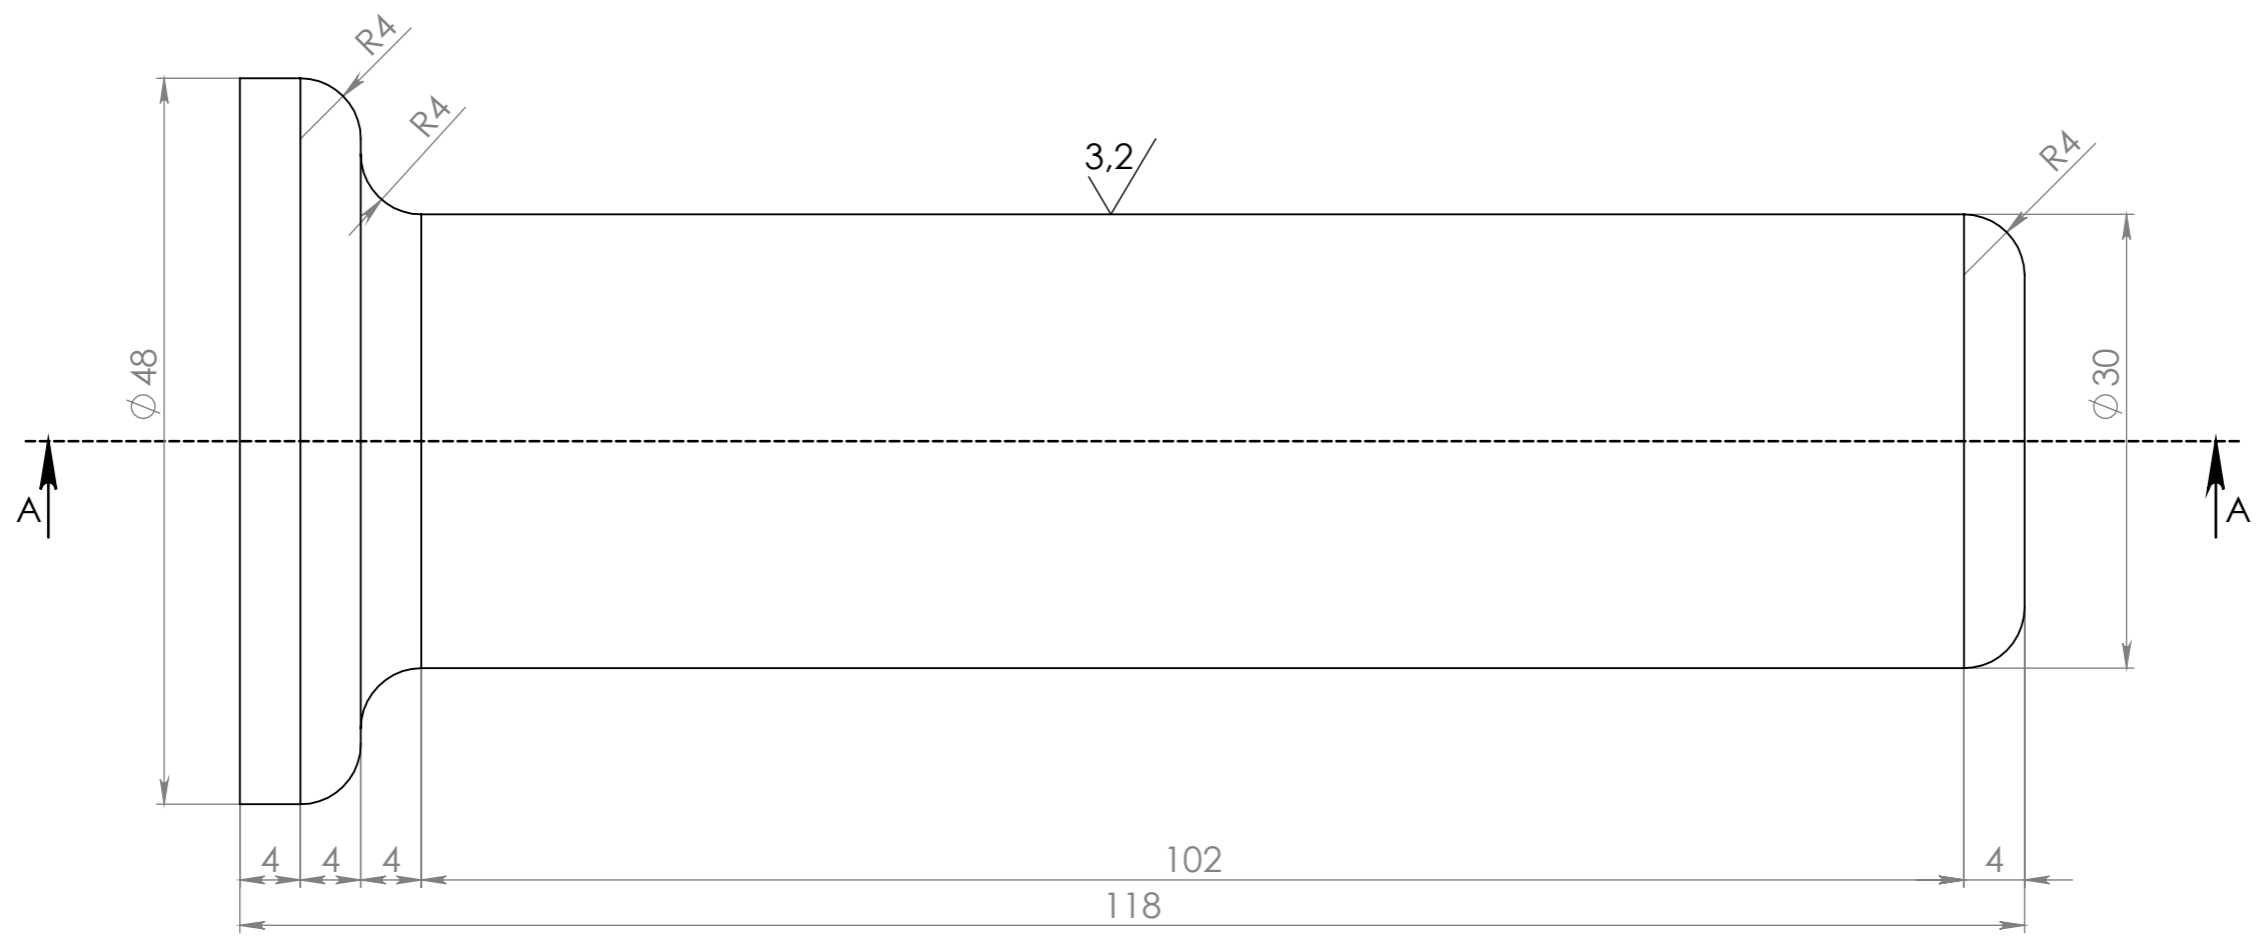

СЕЧЕНИЕ А-А  
МАСШТАБ 2 : 1

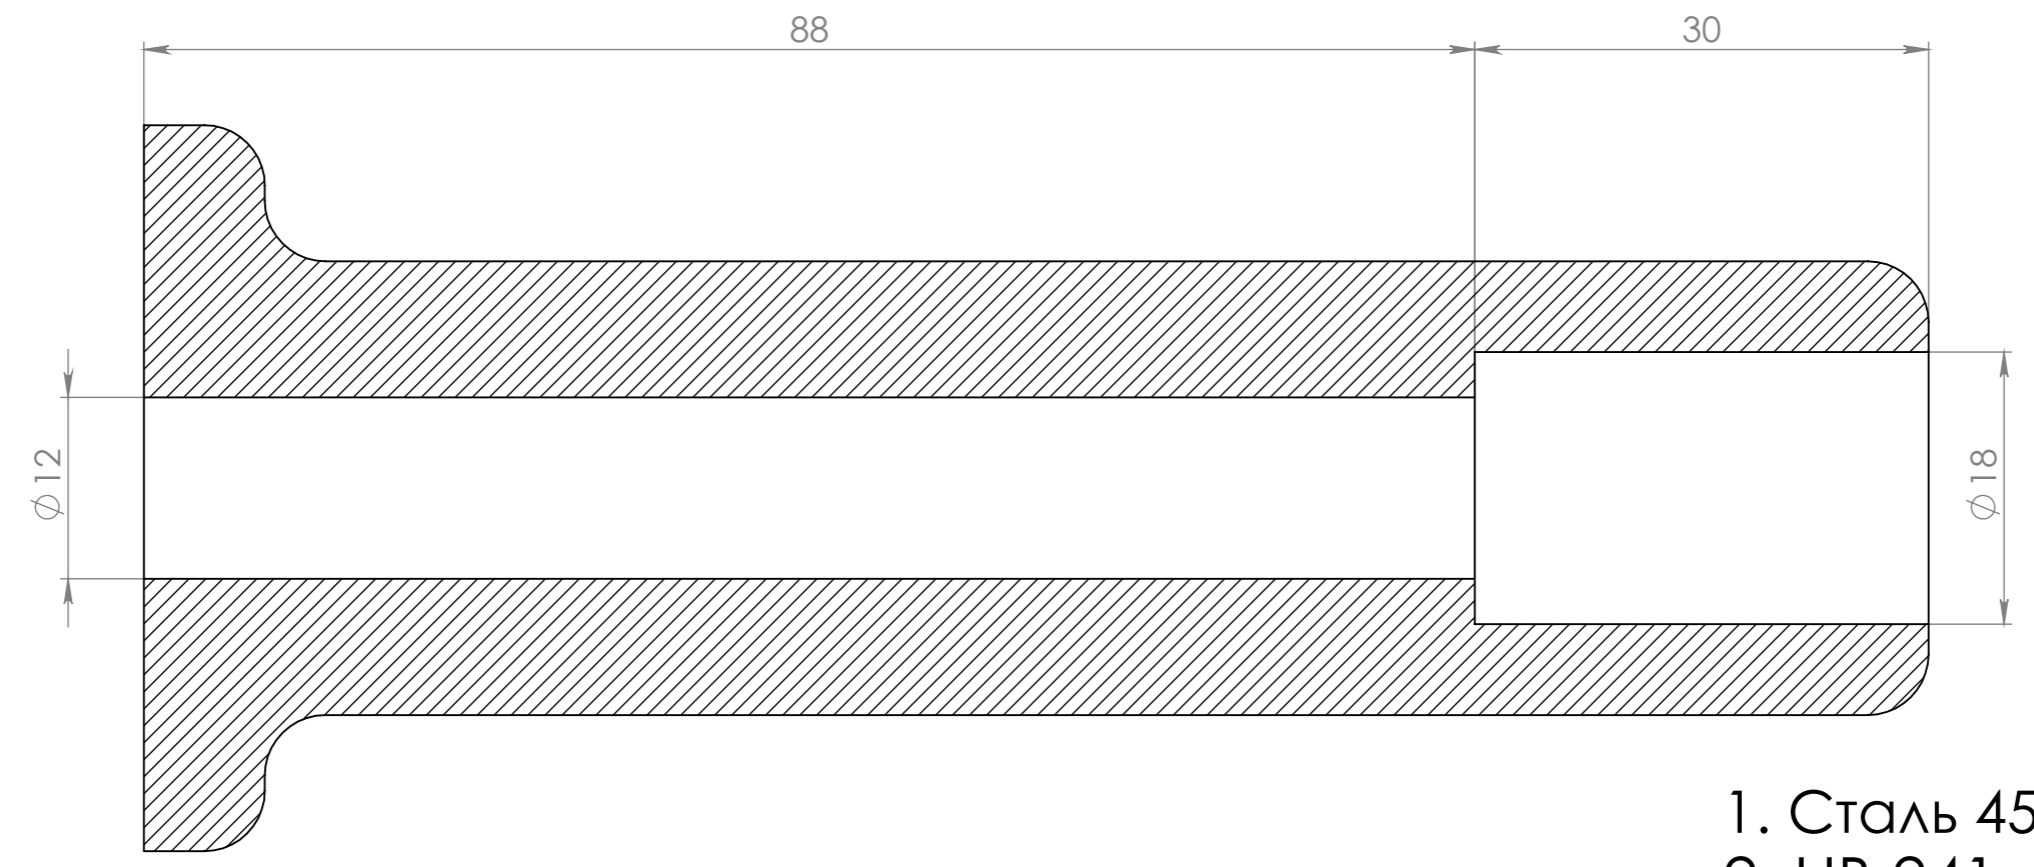

1. Сталь 45 ГОСТ 1050-88
2. HB 241 ... 284
3. h14, H14,  $\pm (IT14)/2$
4. Острые кромки притупить