



КП-1-020-02 (Handle 532310)

√ Раб.3

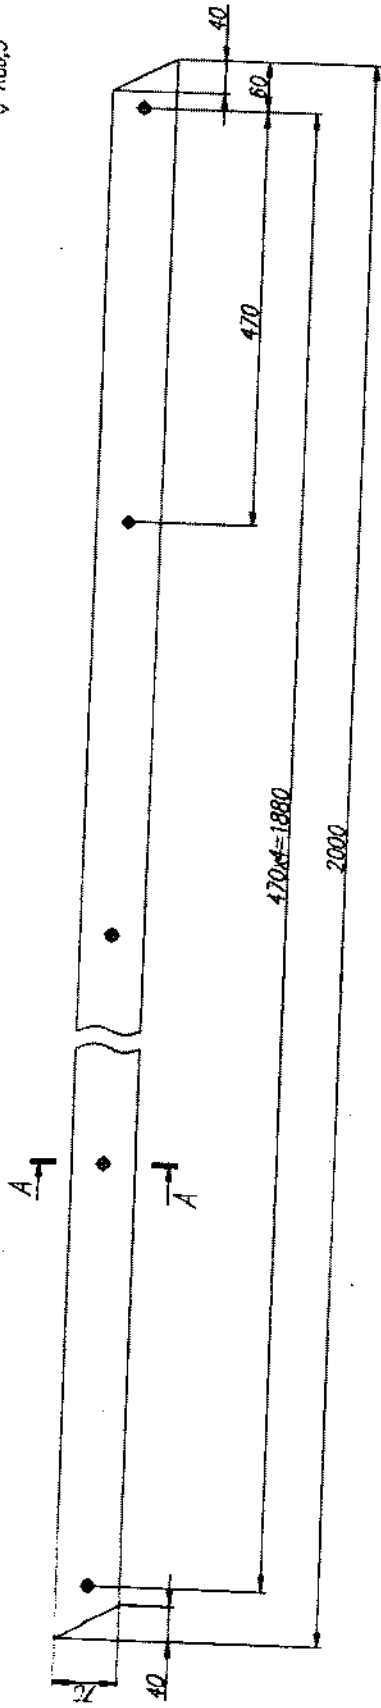

A-A (1:1)
5мест

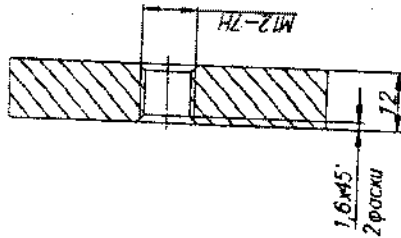

3.0.0.17

1. Твердость ~~50-55~~ НРС. 40-45 НРС
2. Общие допуски по ГОСТ 30893.1-2002: Н14, h14, ±IT14/2.
3. Острые кромки притупить R=0,5мм.

КП-1-020-02 (Handle 532310)		Лист	Кол-во	Коршун
Направляющая под цель экскаватора		12,85	1:5	
Сталь 40Х ГОСТ 4543-71		Лист	Кол-во	7
Изм./Лист	И. док.	Лист	Лист	
Разроб.	Получен			
Лист				
Г. выпуст.				
И. выпуст.	Исполн.			
Лист				