
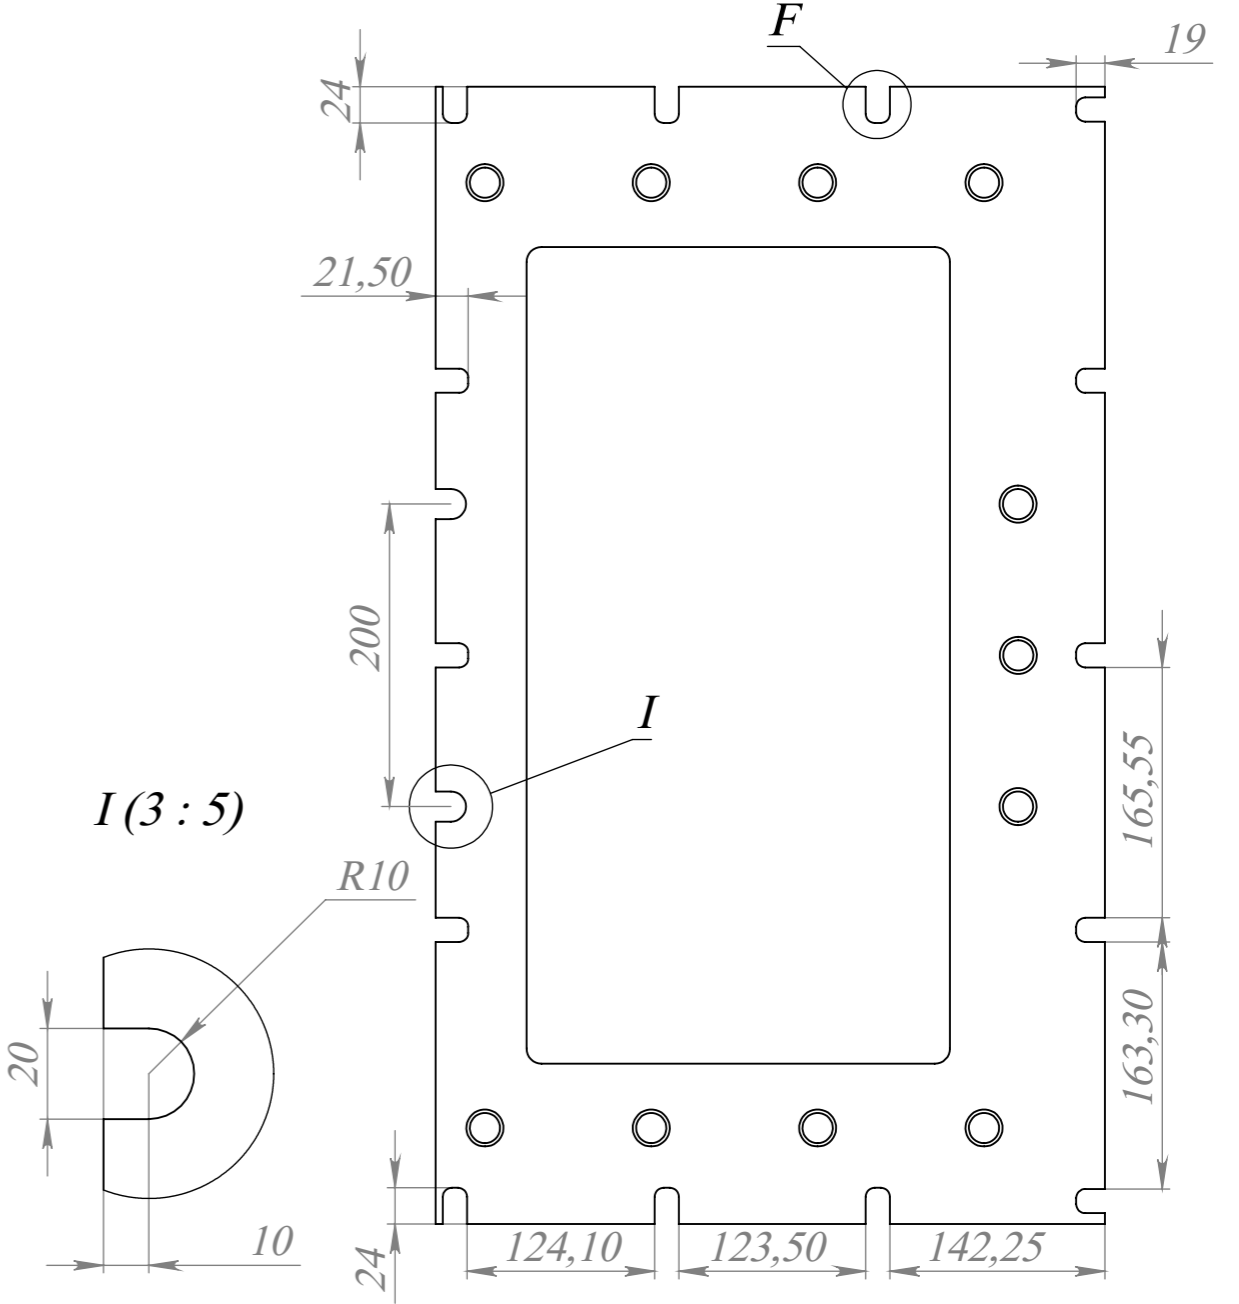
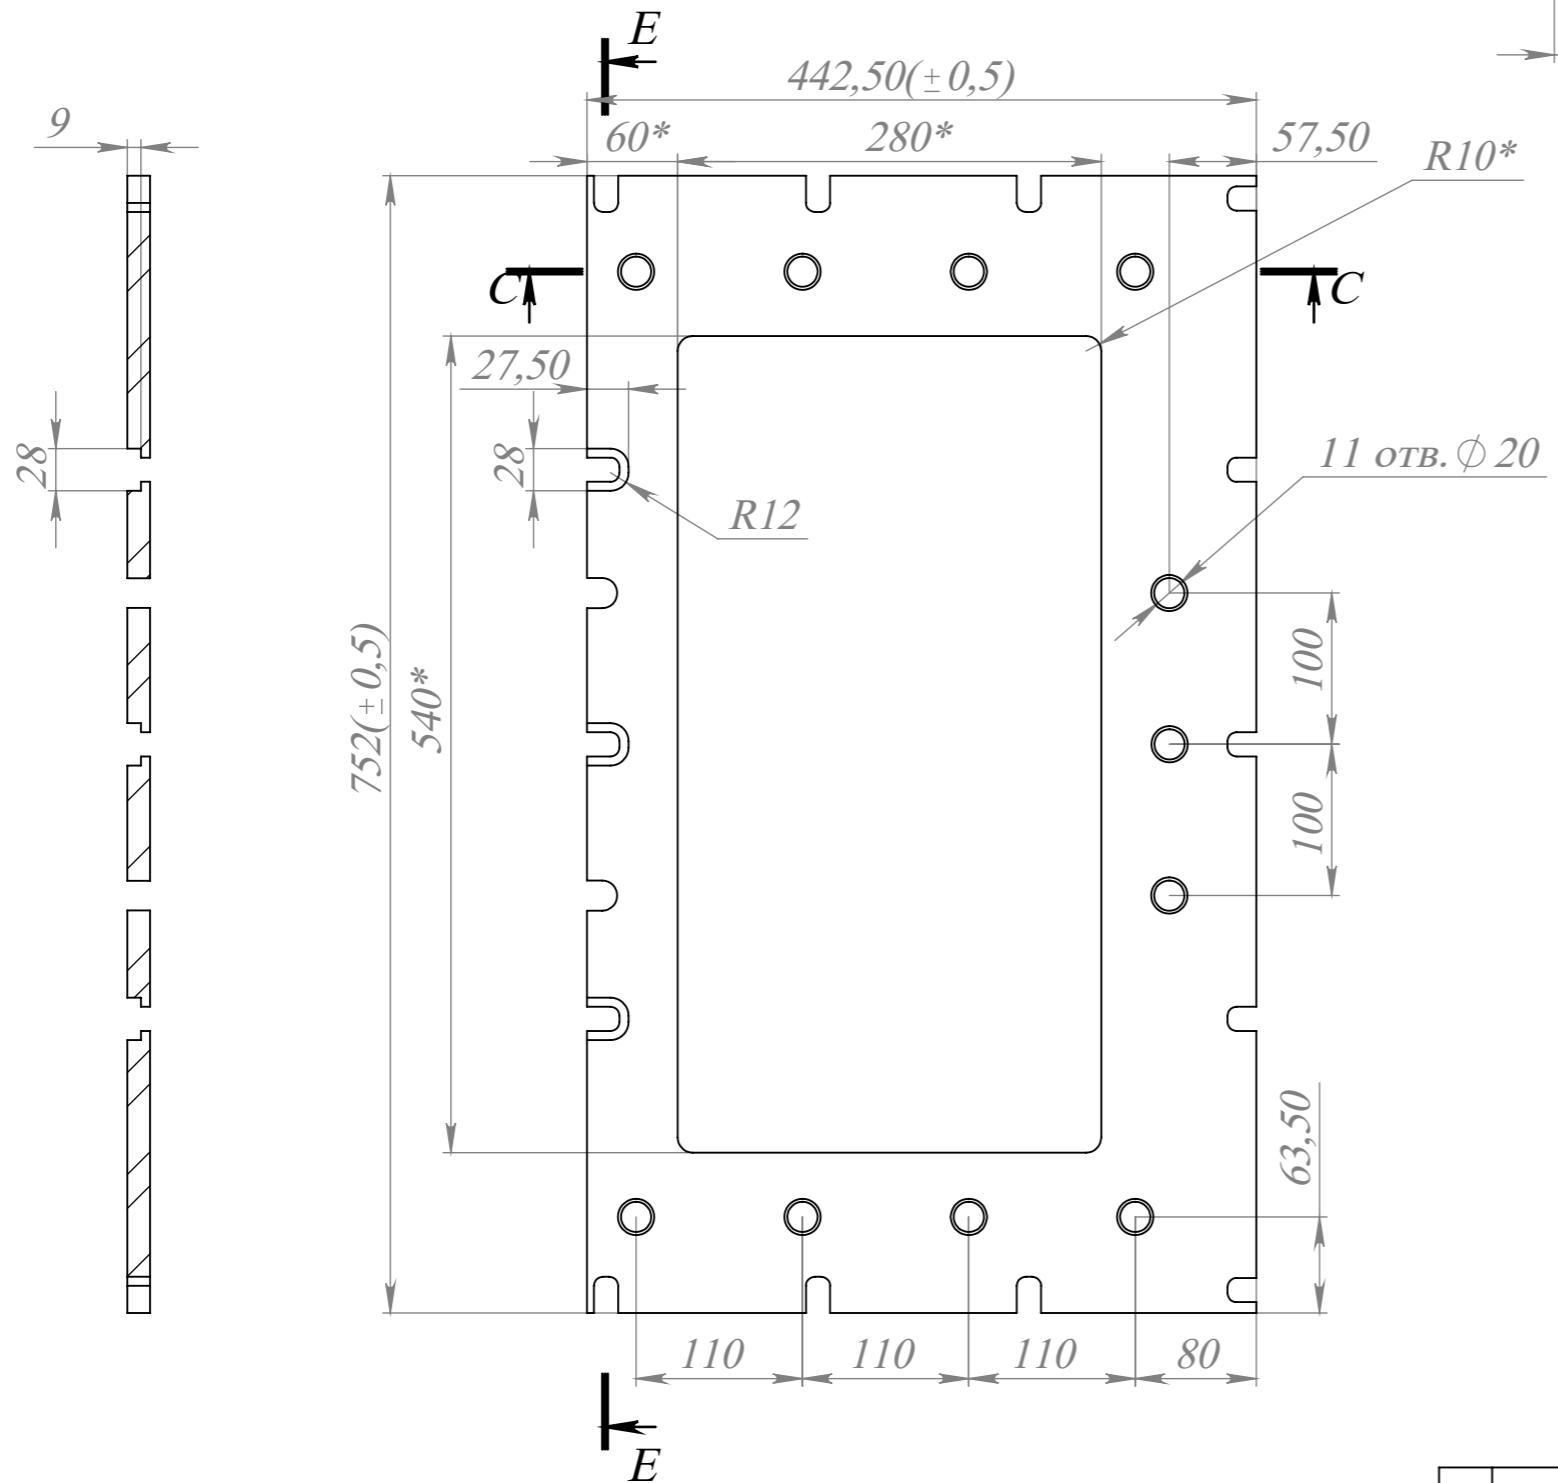
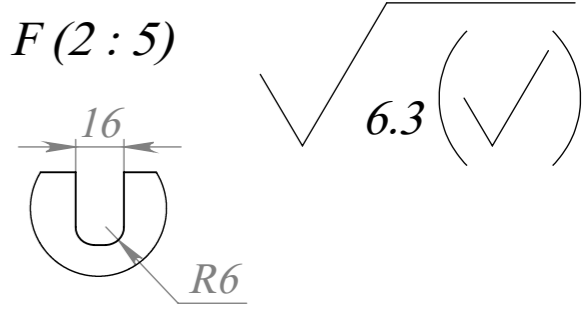
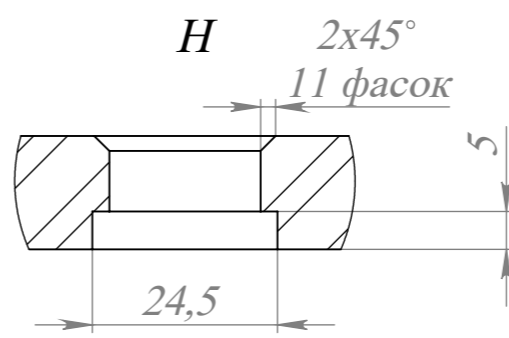


Инв. № подл.	Подп. и дата	Взам. инв. №	Инв. № дубл.	Подп. и дата	Справ. №

1. Острые кромки притупить $R=1$ мм.
2. * Размеры для справок.
3. $H14, h14 \pm t/2$
4. Количество - 4 шт.

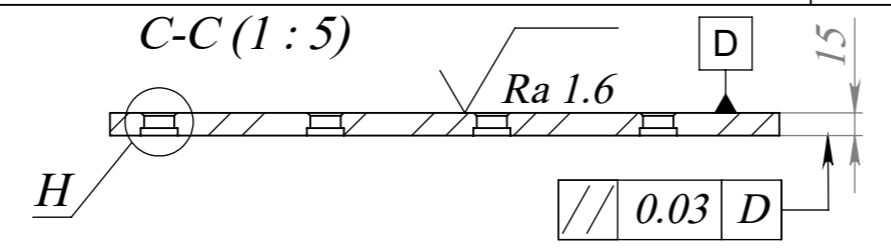

Изм.	Лист	№ докум.	Подп.	Дата	Переходная плита пуансона НІТАРАСК Сталь 30/35 (ГОСТ 1050 или ДСТУ 7809)	Лит.	Масса	Масштаб
Разраб.							25 кг.	1:5
Пров.						Лист 1	Листов 1	
Т. контр.						АО "СОЭМЗ"		
Н. контр.								
Утв.								