




Перв. примен.

Справ. №

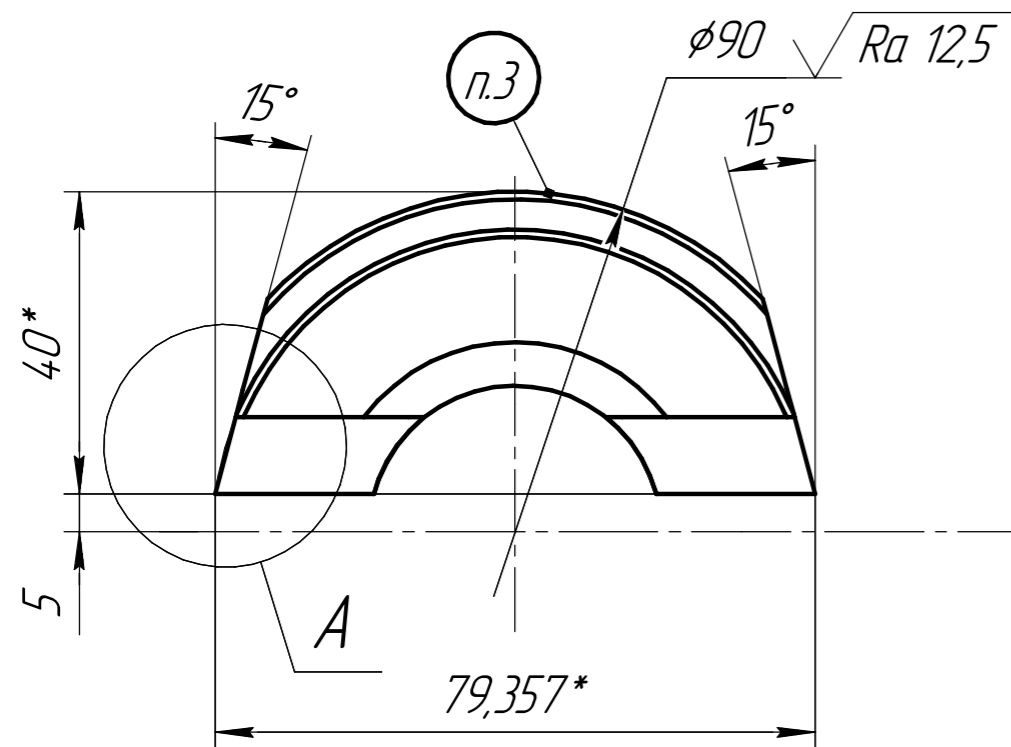

A(4:1)

Схема построения уклонов

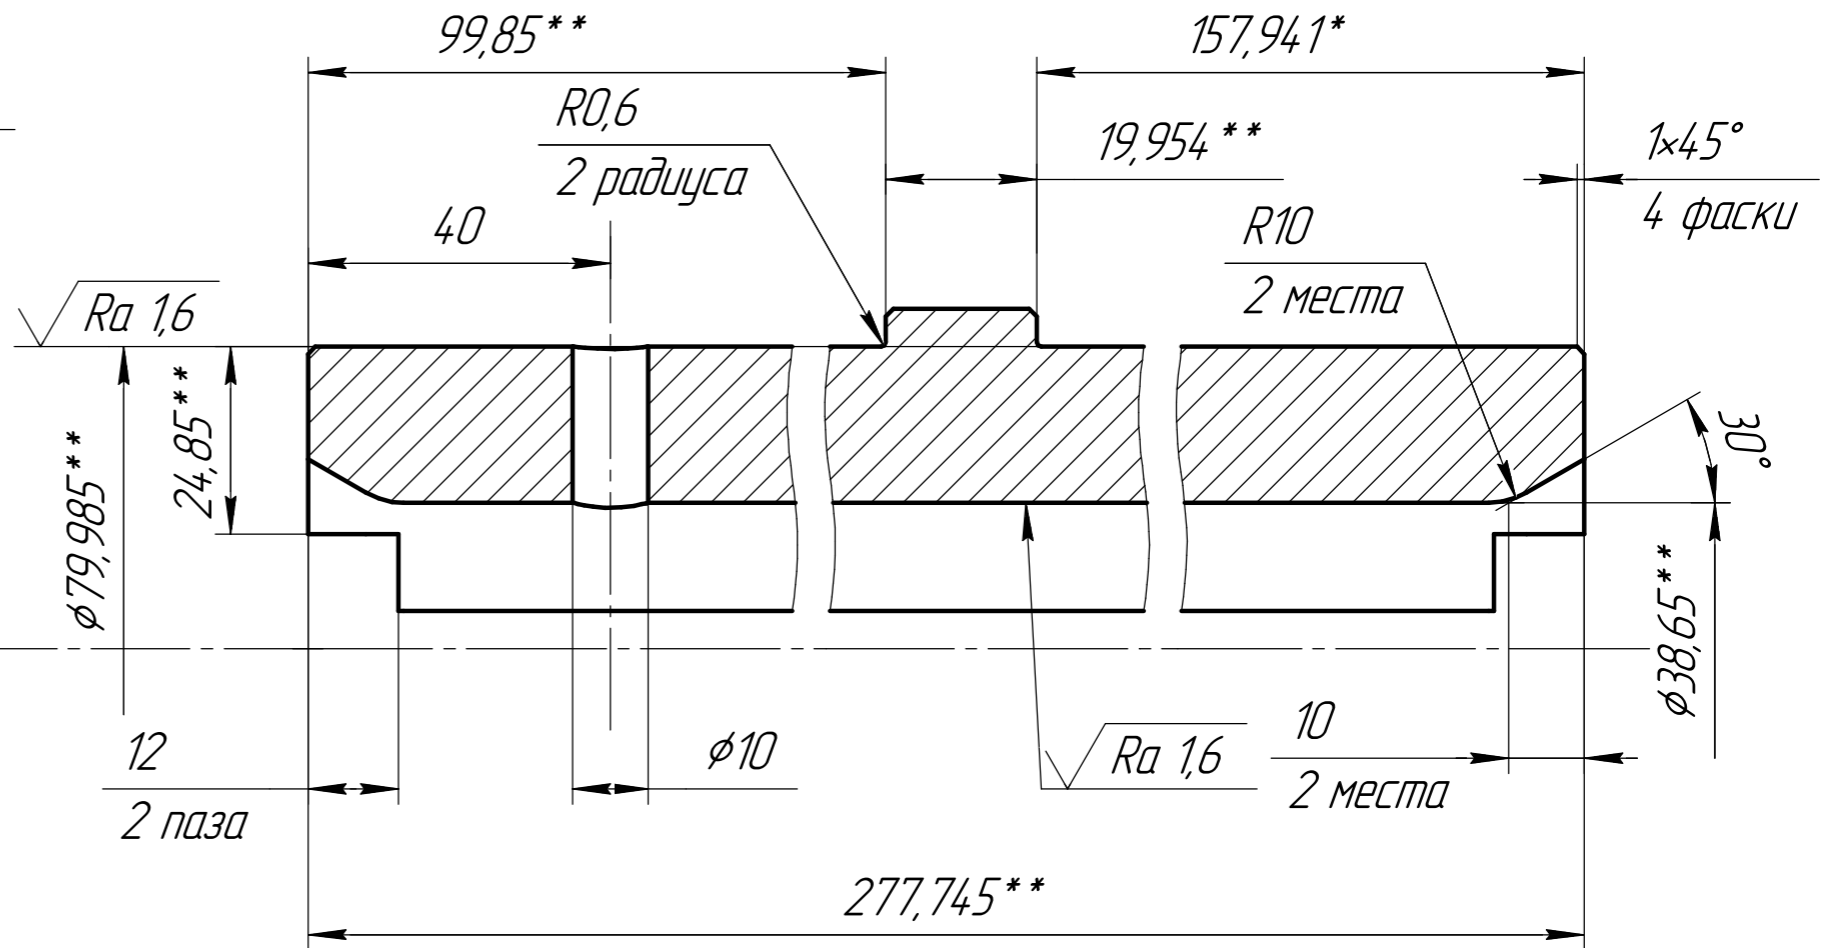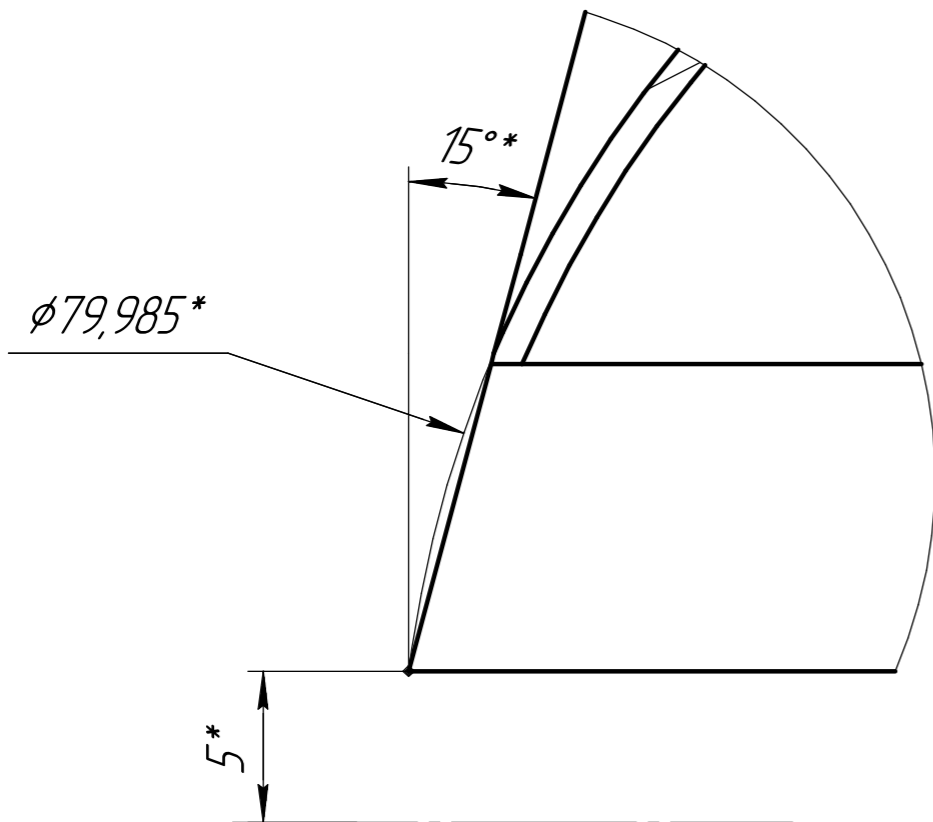

1. \*Размеры для справок.
2. 260...300 НВ.
3. Маркировать φ38.
4. H14, h14,  $\pm \frac{IT14}{2}$ .
5. \*\*Размеры на чертеже указаны в середине поля допуска.

Подп. и дата

Инд. № дщл.

Взам. инв. №

Подп. и дата

Инд. № подл.

				ИПР 893.93-08				
Изм.	Лист	№ докум.	Подп.	Дата	<b>Вкладыш</b>	Лит.	Масса	Масштаб
Разраб.							3,67	1:1
Проб.						Лист	Листов 1	
Т.контр.								
И.контр.					Сталь 45Х ГОСТ 4543-71			
Утв.								