



### Корпус А

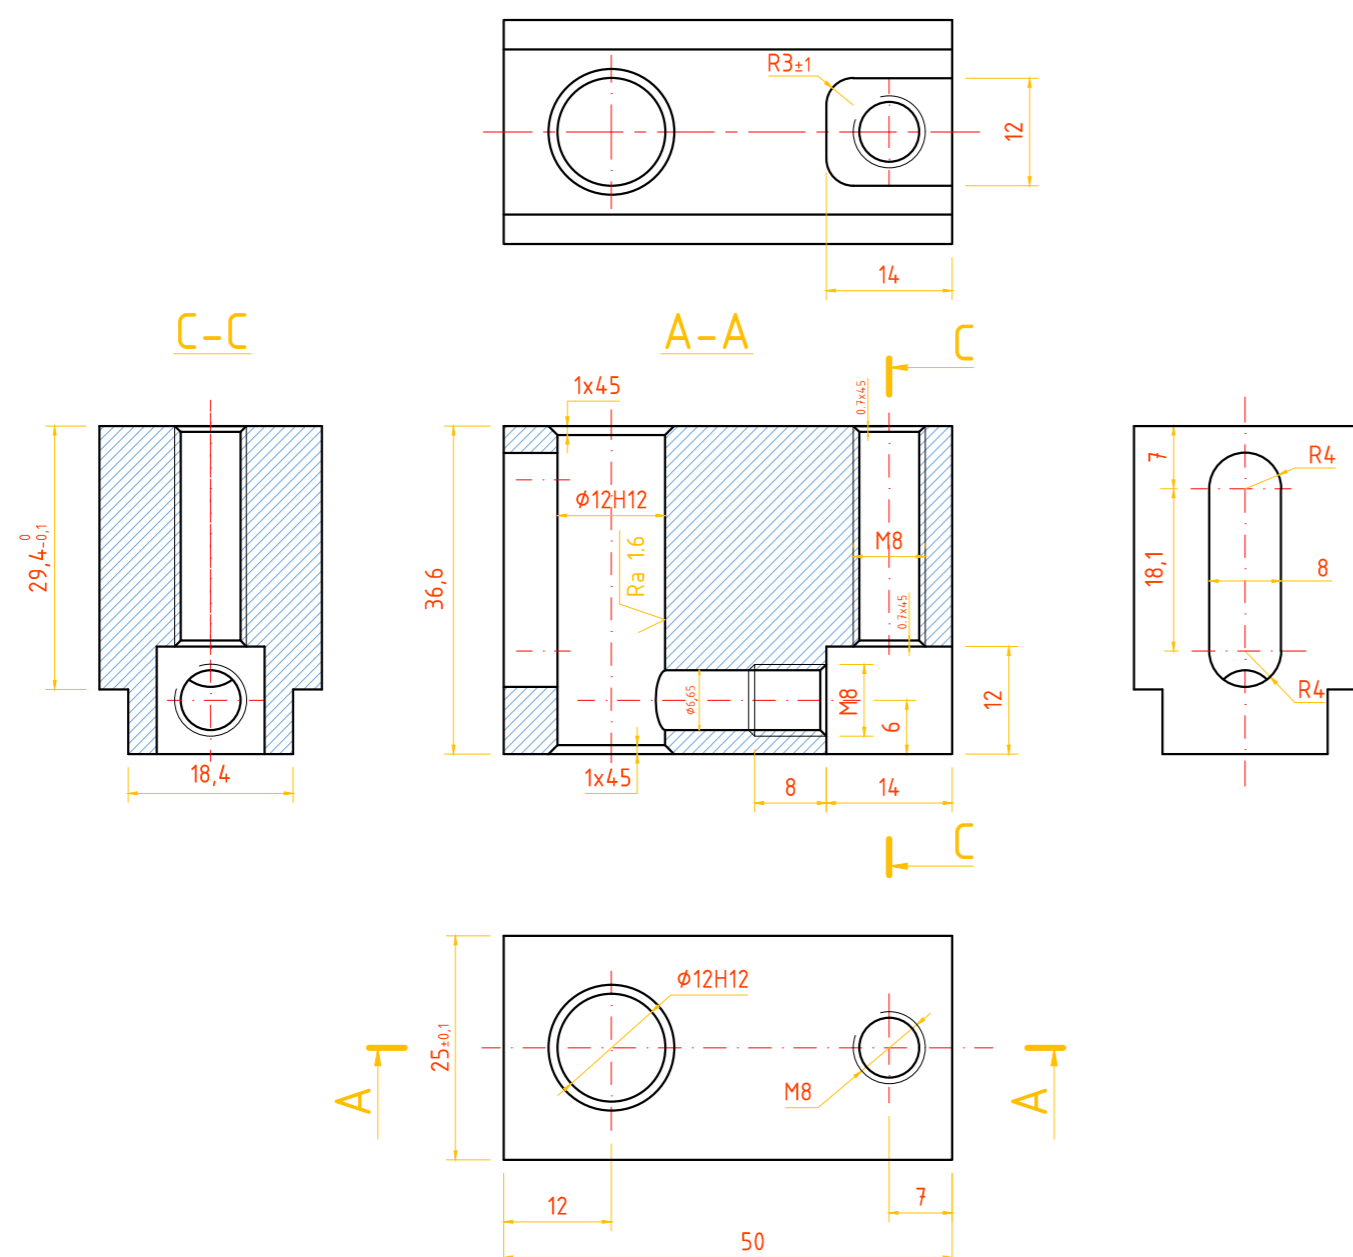

### Корпус Б

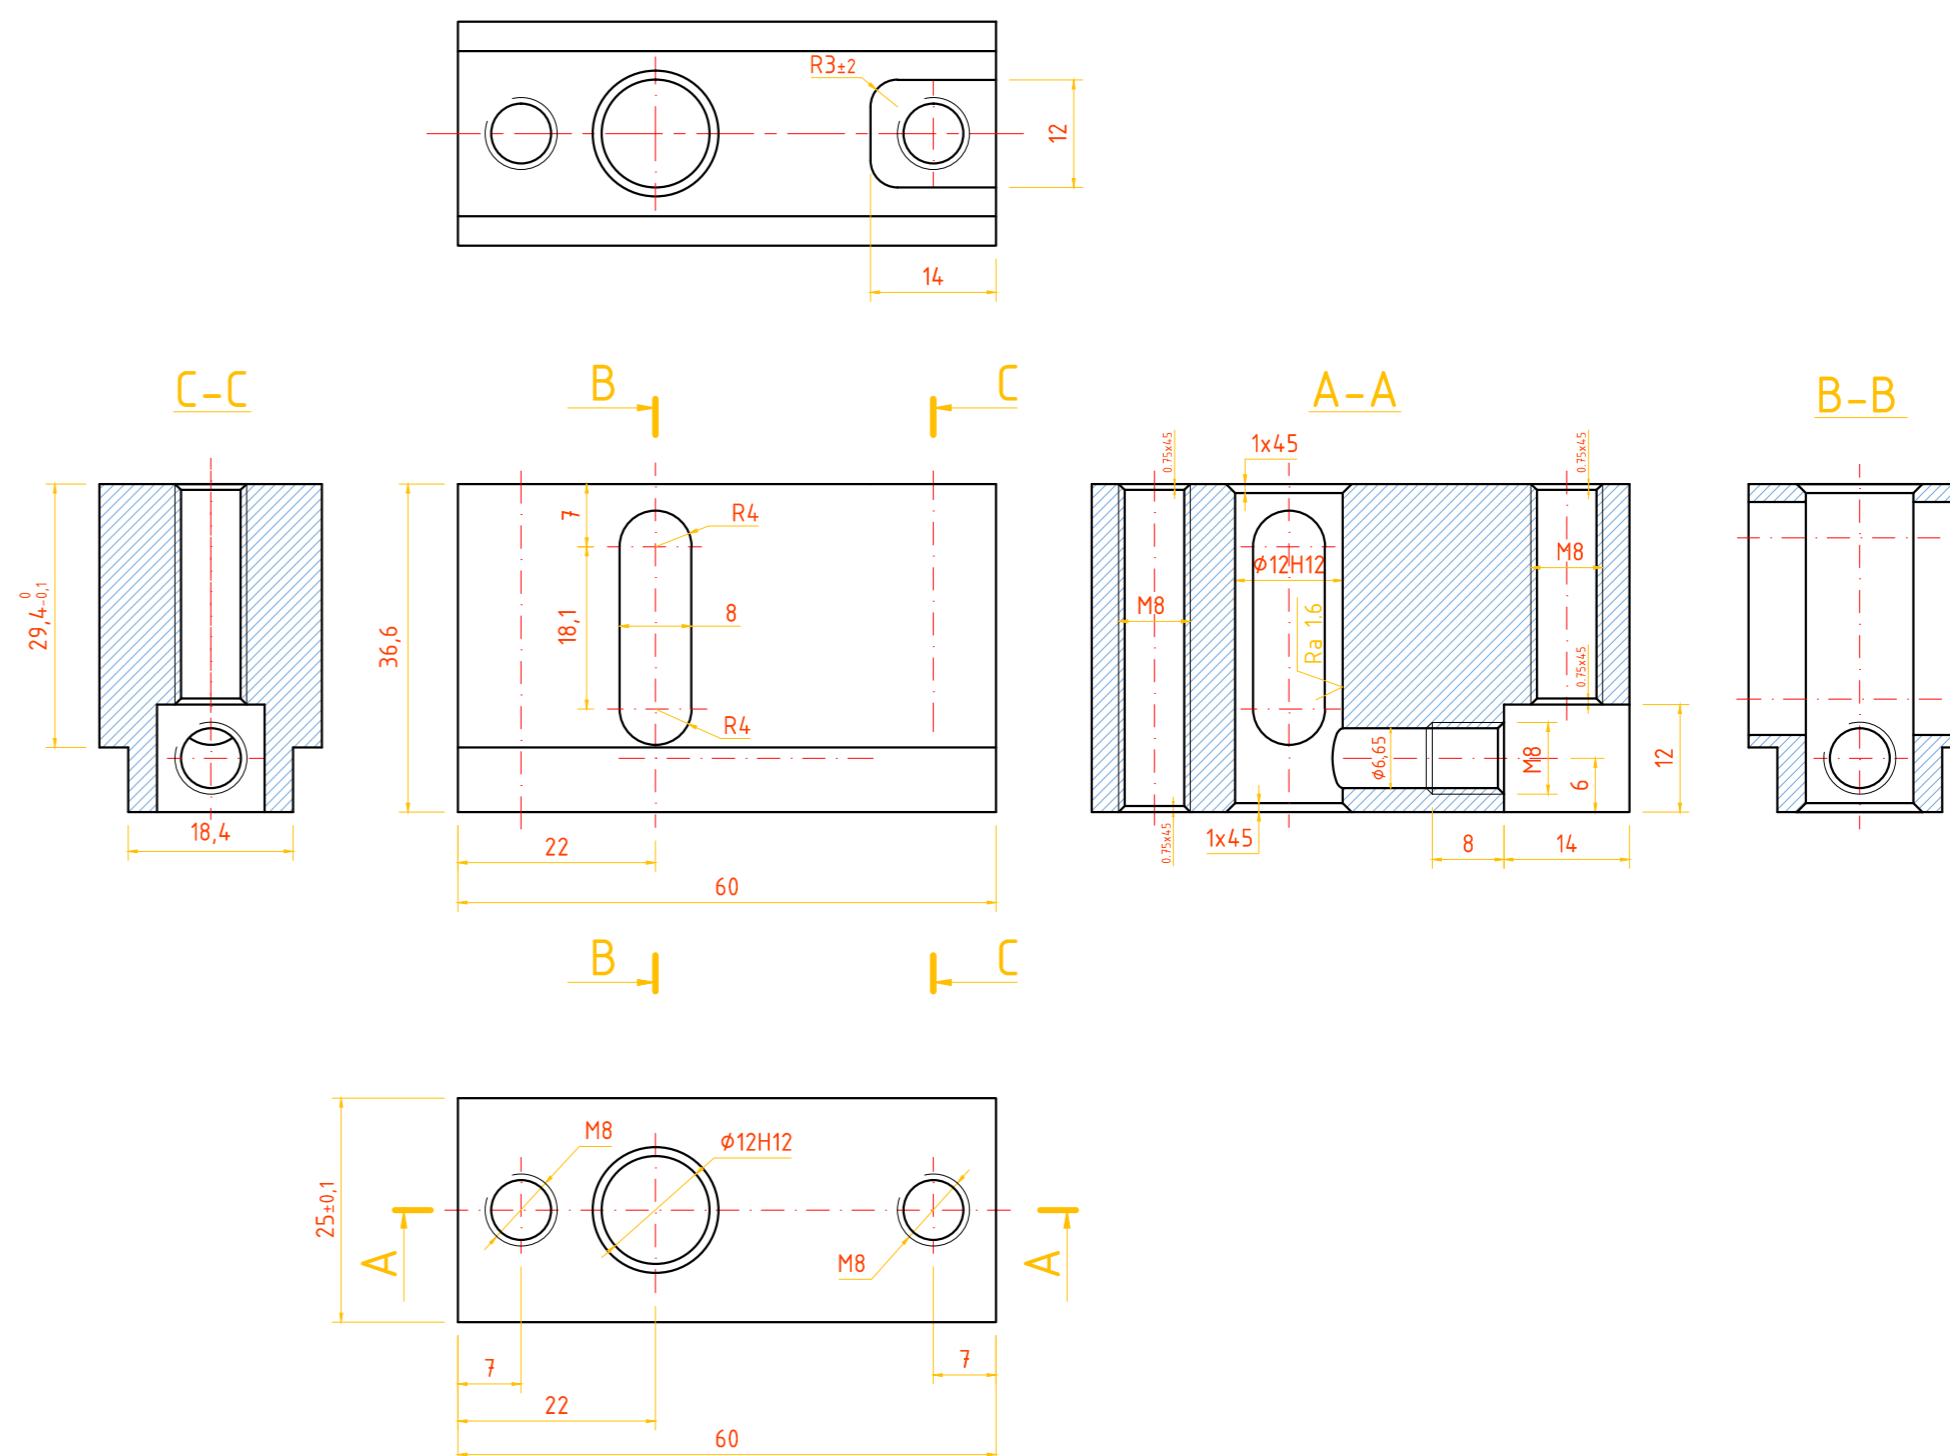

Согласовано

Взам. инв. №

Подп. и дата

Инв. № подл.

Острые кромки притупить R0,5-1,0

Изм.	Кол.уч.	Лист	№ док.	Подпись	Дата
Разраб.					13.06.17
Пров.					
ГИП					
Н.контр.					

Детали систем безрамного остекления

Корпуса защёлок

Материал - полиацеталь

Дмитрий Свирчук  
sword@forec.ru, +7 (926) 803-43-85

Стадия Лист Листов

1 1

Joy-Vision