


Закладная деталь фундамента
ЗДФ-159/4-1,5-δ-300

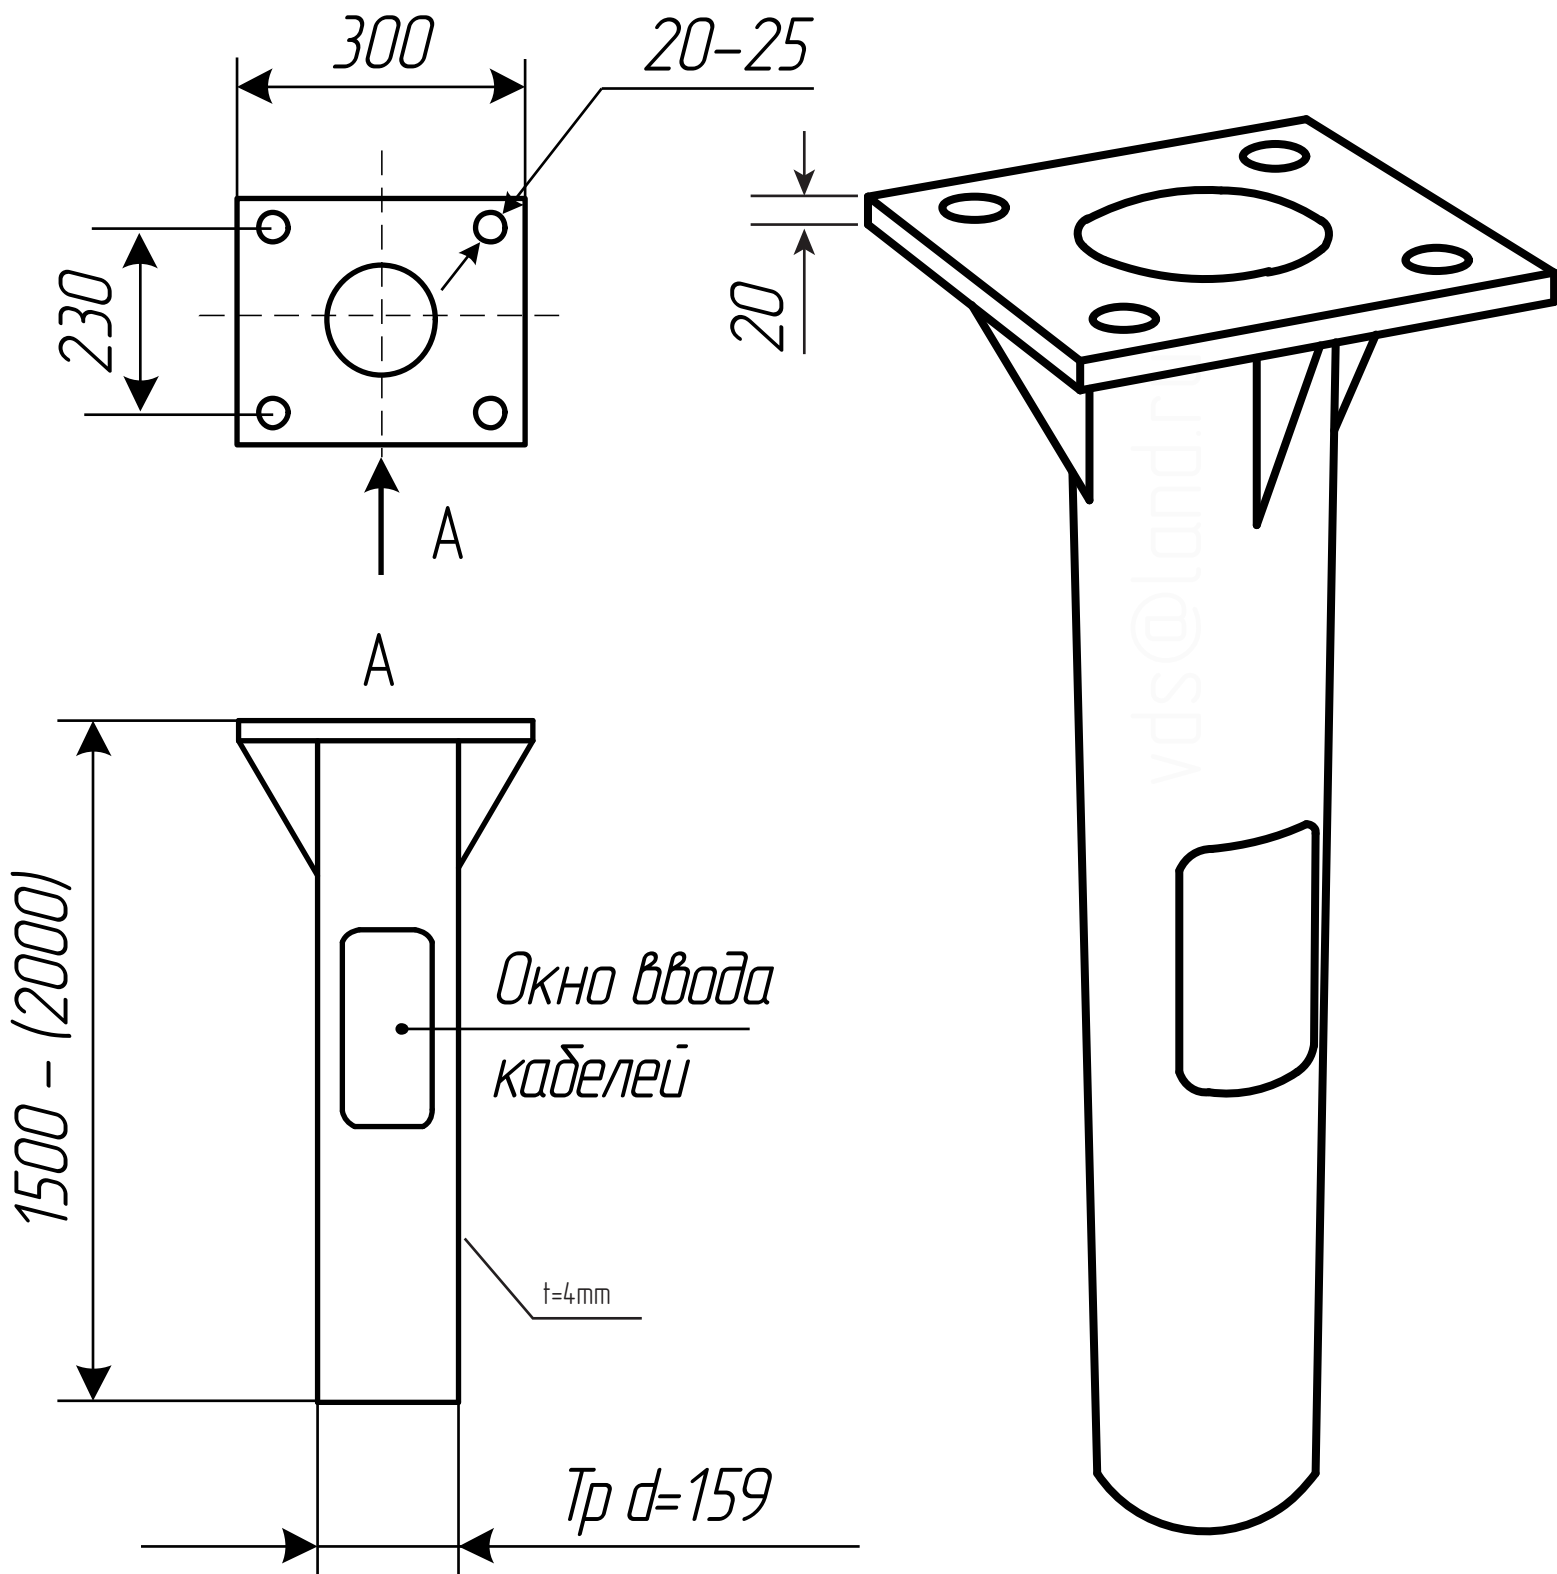

* покрытие, битумная мастика.

** количество = 27шт.