


1. \*Размер для справок.
2. Горячее оцинкование готового изделия.
3. Заслонки и корыта оцинковать отдельно.


Форм.	Зона	Поз.	Обозначение	Наименование	Кол.	Примечание
				<u>Сборочные единицы</u>		
И		1	КПС-108.46.100 СБ	Корыто	2	
И		2	КПС-108.46.200 СБ	Разделитель	16	
И		3	КПС-108.46.300 СБ	Заслонка	4	
И		4	КПС-108.46.400 СБ	Стенка передняя	2	
		5				
				<u>Детали</u>		
И		6	КПС-108.46.001	Стенка боковая	2	
И		7	КПС-108.46.002	Поперечина	1	
И		8	КПС-108.46.003	Уголок фиксирующий	1	
Б.Ч.		9	КПС-108.46.004	Планка разделит.		65x1162
				Лист $\frac{3 \text{ ГОСТ...}}{\text{Ст. 3 ГОСТ...}}$	1	
И		10	КПС-108.46.005	Планка	2	

КПС - 108.46.000. СБ


				Кормушка для поросят отъемышей			СВК-1		
Изм.	Изм.	Годом.	Годом.	Лист	Лит.	Масса	Масштаб	Лист	Листов
Разраб.	Петровский	Фриш	08.93				1:10		
Провер.	Таранченко								
Т. контр.	Полозов								
Н. контр.									
Верх.									
							Совхоз „Пермский“		

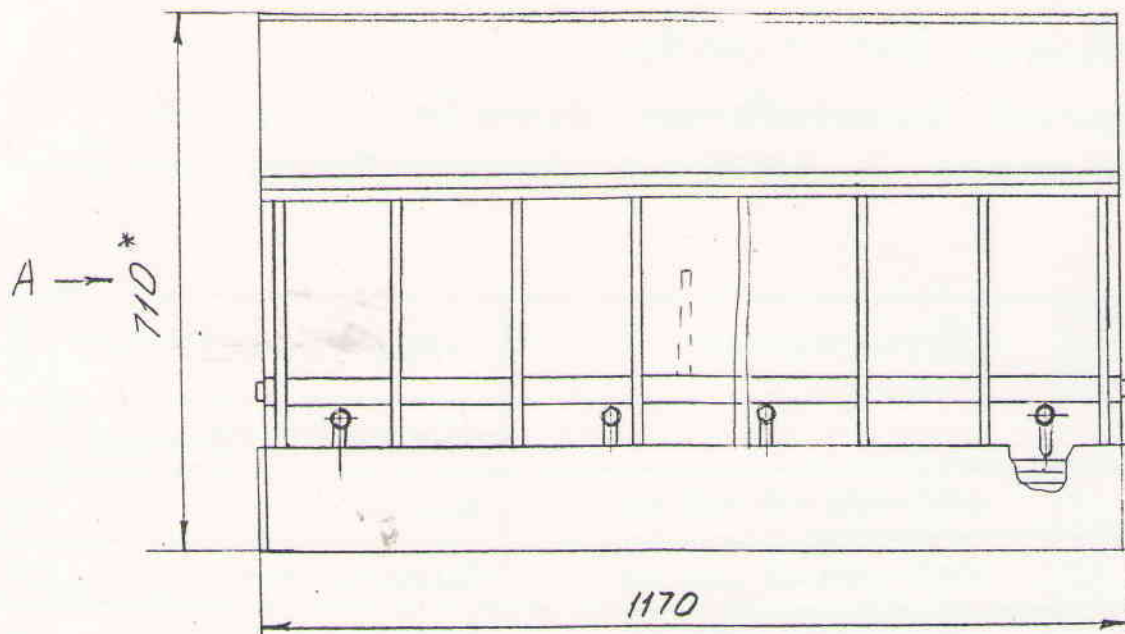

ЭУДА

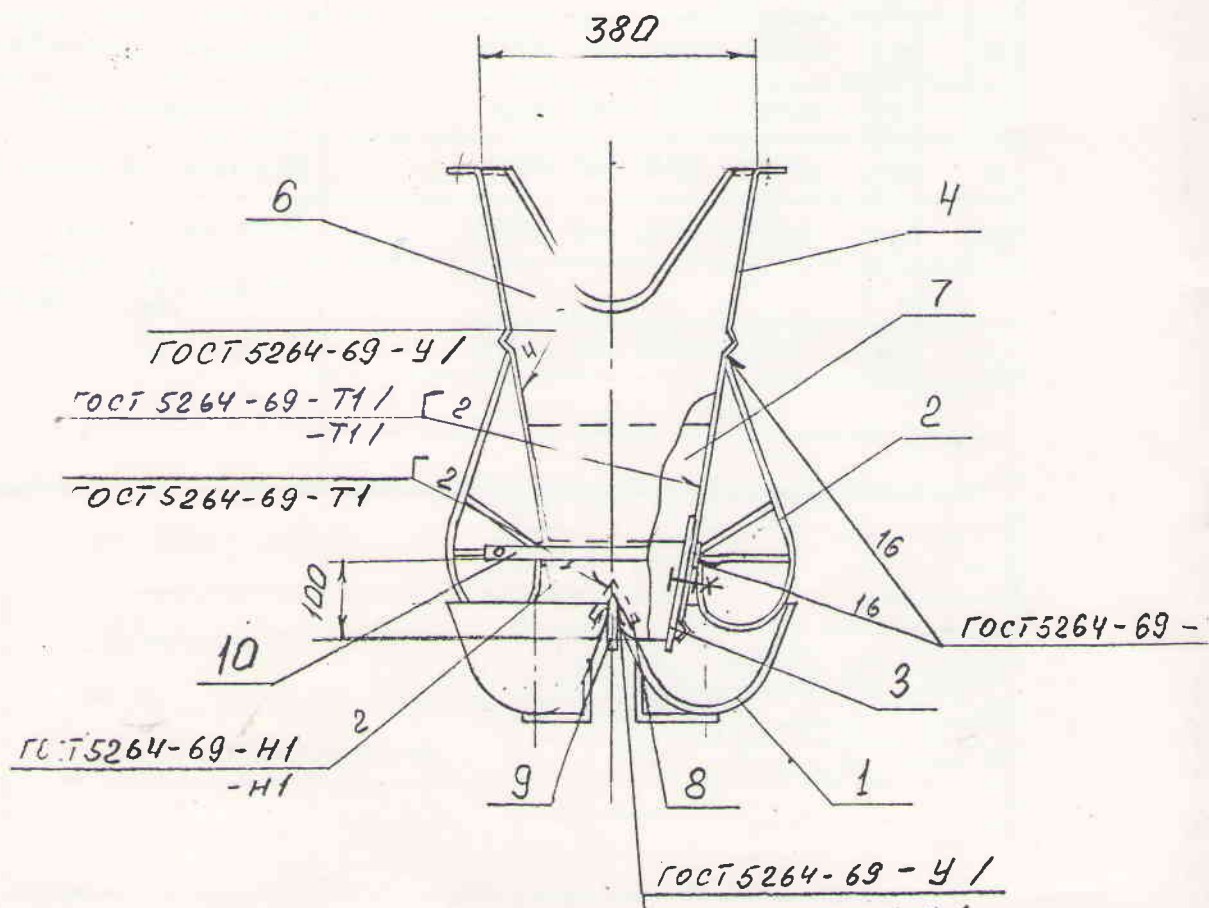


✓(✓)

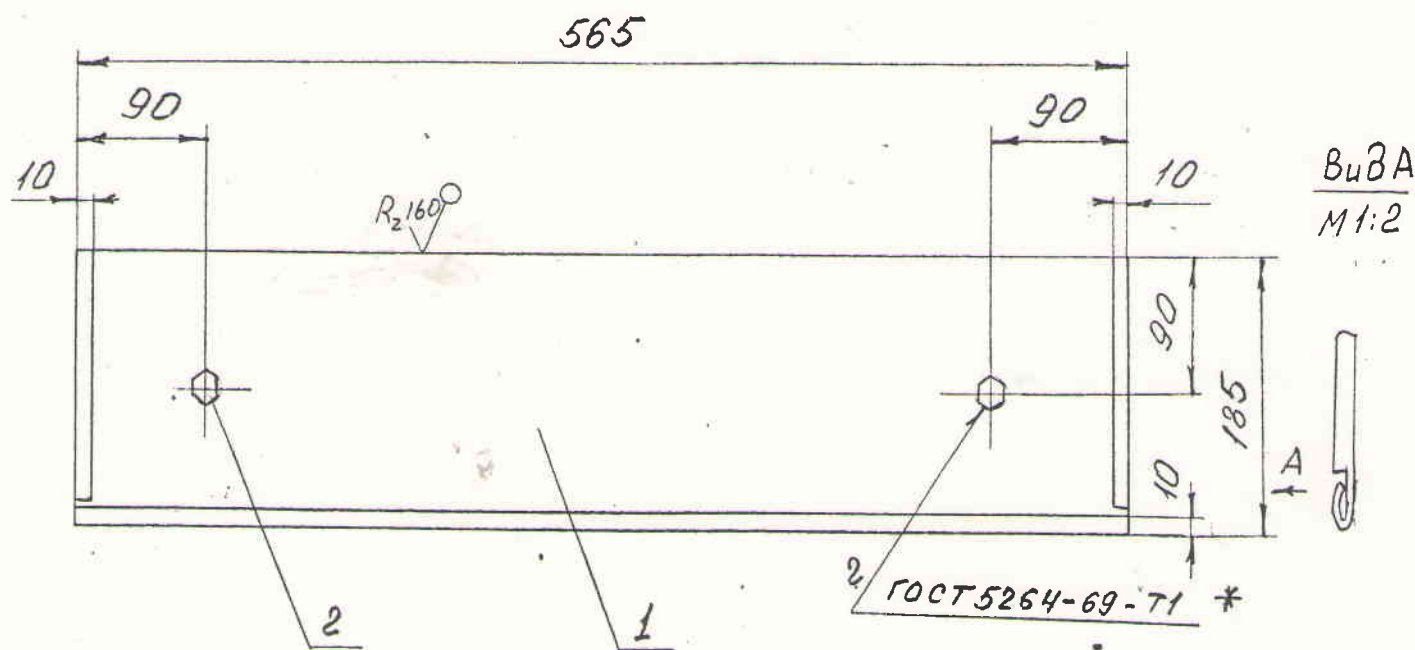

\* Болты приварить до оцинкования при условии защиты резьбы. Если защиту осуществить невозможно, то приварить после оцинкования.

Форм. зона	Поз.	Обозначение	Наименование	Кол.	Примечание
Б4.	1	КПС-108.46.301	Заслонка 590 x 200		
			Лист $\frac{1,2 \text{ ГОСТ...}}{\text{Ст. 3 ГОСТ...}}$	1	
			Стандартные изд.		
	2		Болт М8 x 25 ГОСТ 7805-70	2	


КПС-108.46.300 СБ			
Разраб. Петровских		Листы 08-93	
Заслонка		СВК-1	
Провер.		Лит.	Масса
Т. контр.			Масштаб
			1:5
И. кол.		Лист	Листов
верд.		Совхоз „Пермский“	

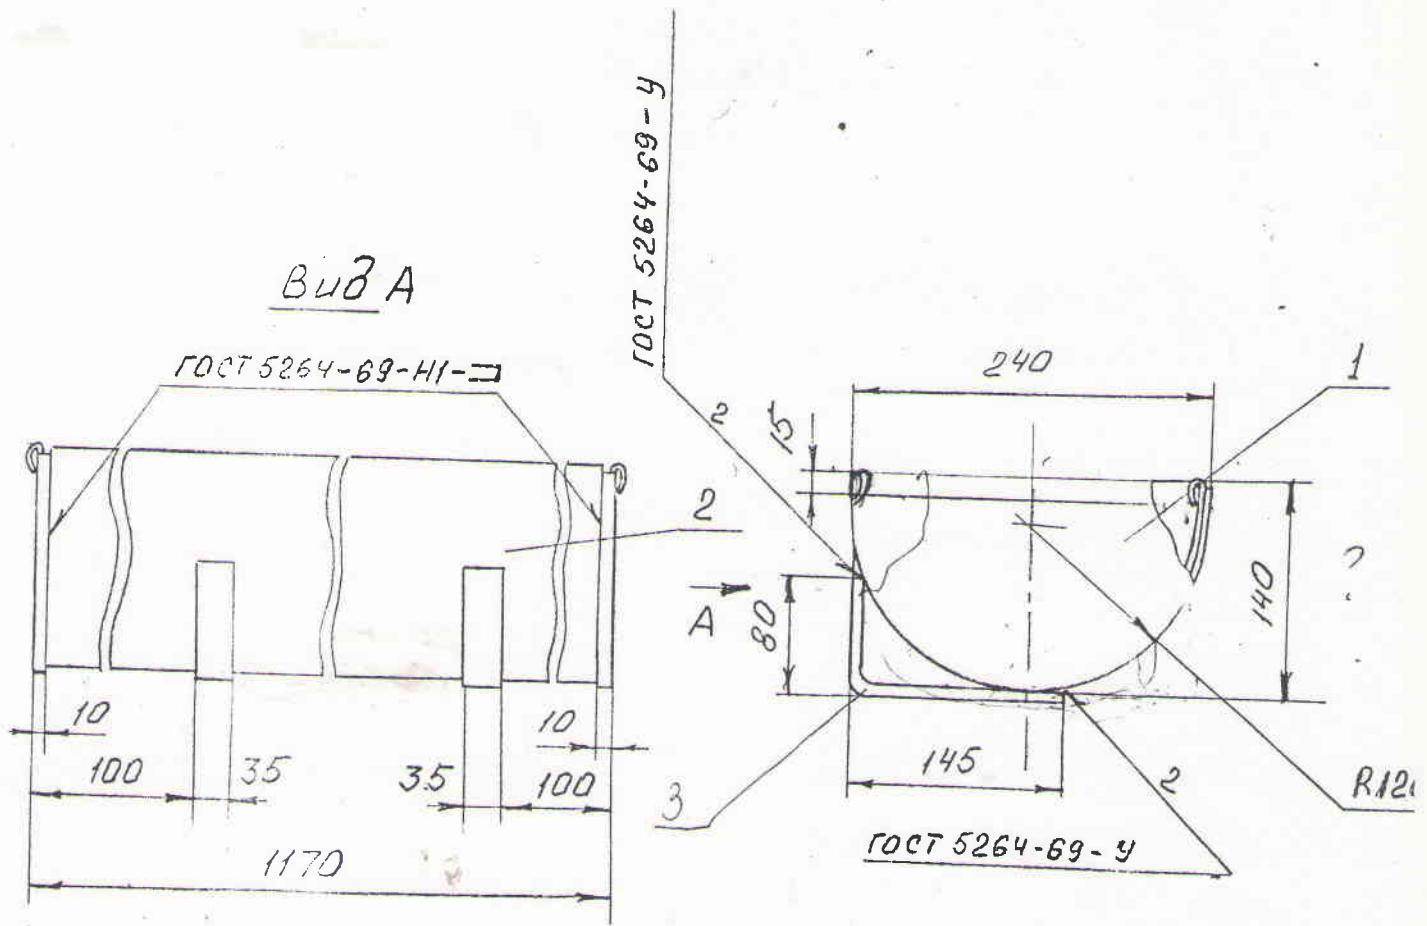


Форм. зона	Поз.	Обозначение	Наименование	Кол.	Примечание
			Лист 18 ГОСТ... см 3 ГОСТ...		
Б4	1	КПС-108.46.101	Стенка боковая	2	Кривизна
Б4	2	КПС-108.46.102	Основание	1	Кривизна = 440
Б4	3	КПС-108.46.103	Опора	2	
			Лист 3 ГОСТ... см 3 ГОСТ...		35 x 230

КПС-108.46.100 СБ			
Изм. и ист.	докум.	Подп.	Дата
Разраб.	Петровских	Левин	08.93
Провер.			
Т. контр.			
И. контр.			
Зав. пр.			
Корыто		СВК-1	
Лист	Масса	Масштаб	
		1:5	
Лист	Листов		
Созхоз. „Пермский“			

✓(✓)

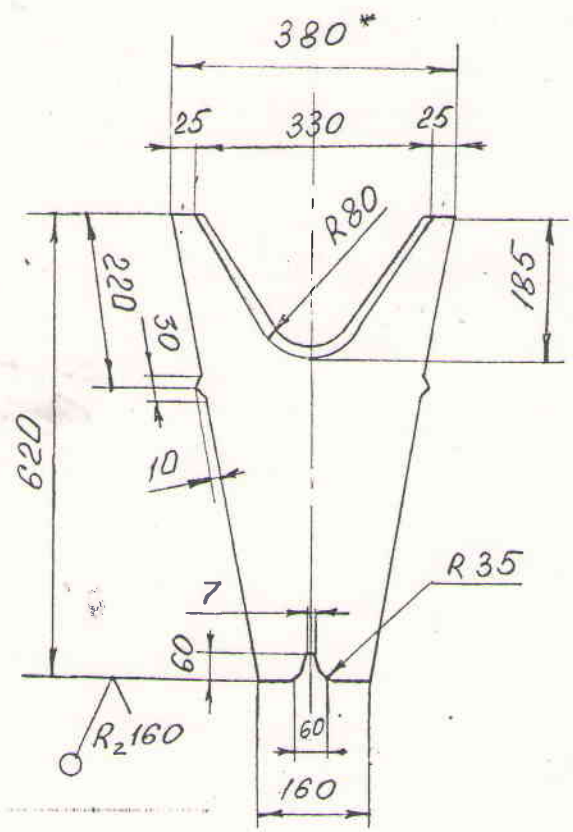


				КПС-108.46.001		
				Стенка боковая		
				СВК-1		
Разраб.	Петровский			Лит.	Масса	Масштаб
Провер.						1:10
Т. контр.				Лист	Листов	
Н. контр.				Совхоз „Пермский“		
Испол.				Аист 18 ГОСТ... Ст. 3 ГОСТ...		

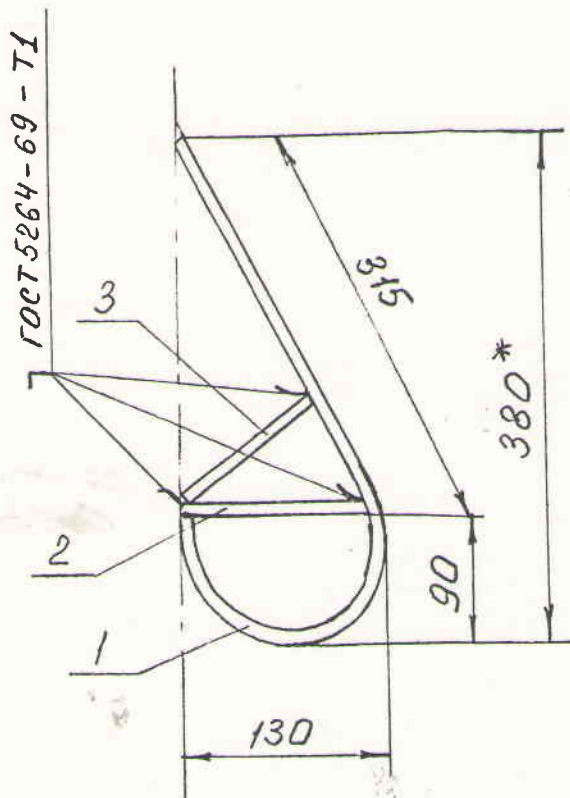

\* Размер для справок.

Форм.	Зона	Поз.	Обозначение	Наименование	Кол.	Прч. част.
				Круж 6 ГОСТ 2590-71 Ст. 3 ГОСТ 535-58		
Б.ч.	1		КПС-108.46.201	Пруток $l = 530$	1	
Б.ч.	2		КПС-108.46.202	Пруток $l = 120$	1	
Б.ч.	3		КПС-108.46.203	Пруток $l = 140$	1	

				КПС-108.46.200 СБ		
Изм.	Ист.	Докум.	Подп.	Дата	Разделитель	
Разраб.		Петровских	Тиме	08.93		
Провер.						
Т. контр.						
Н. контр.						
					СВК-1	
					Лит.	Масса
						Ма
					Лист	Листов
					1:	
Содхоз „Пермск						

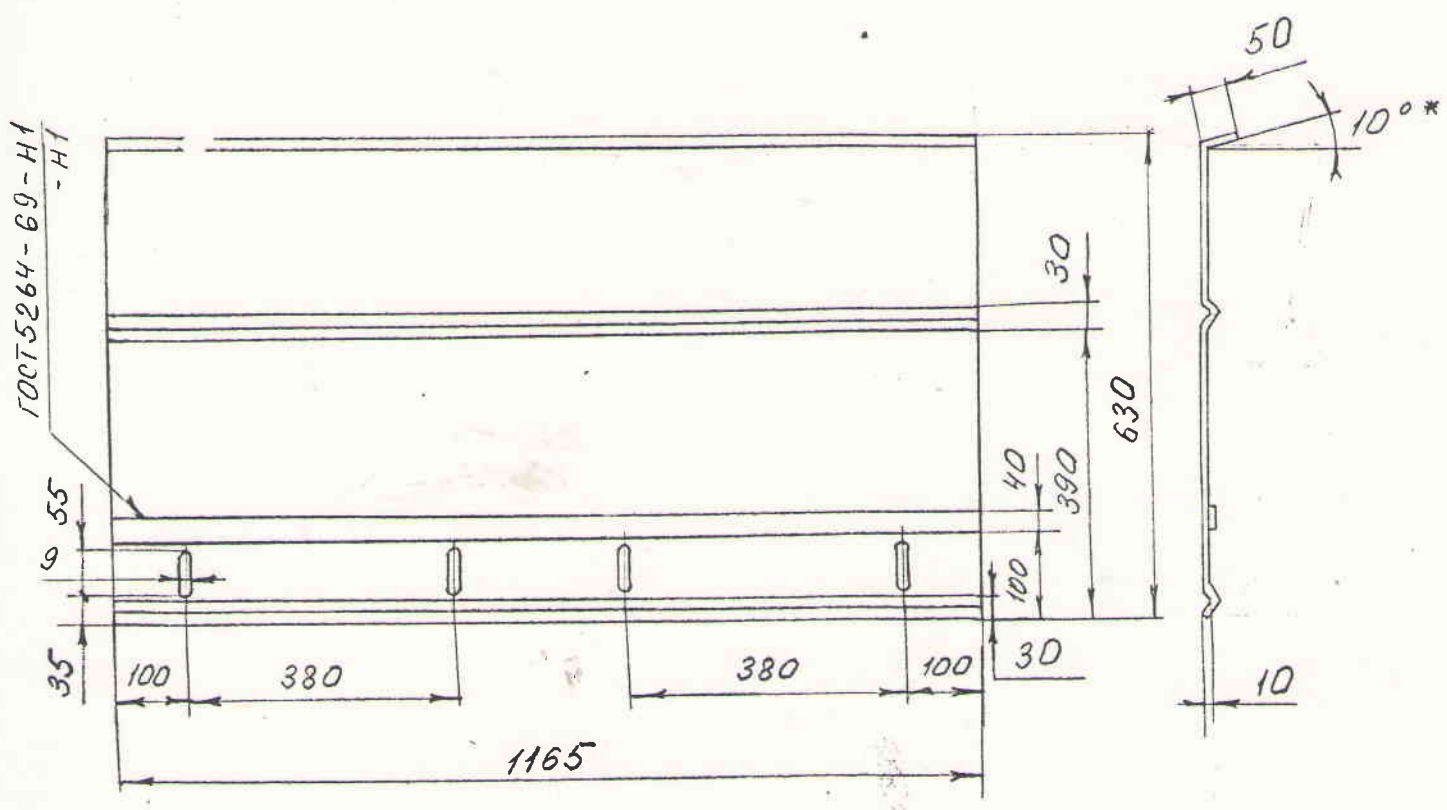


\* Размер для справок.

Форм.	Зона	Поз.	Обозначение	Наименование	Кол.	Примечание
Б.Ч.		1	КПС-108.46.401	Стенка 1165 x 700		
				Лист $\frac{1,8 \text{ ГОСТ...}}{\text{см}^3 \text{ ГОСТ...}}$	1	
Б.Ч.		2	КПС-108.46.402	Планка 1165 x 40		
				Лист $\frac{4 \text{ ГОСТ...}}{\text{см}^3 \text{ ГОСТ...}}$	1	



КПС-108.46.400 СБ					
			Стенка передняя		СВК-1
Изм.	Ис.	Форм.	Годн.	Дата	
Разраб.		Петровских	Левин	08.93	
Провер.					
Т. контр.					
Н. контр.					
					Лит.   Масса   Масштаб
					1:5
					Лист   Листов
Совхоз „Пермский“					

✓(✓)

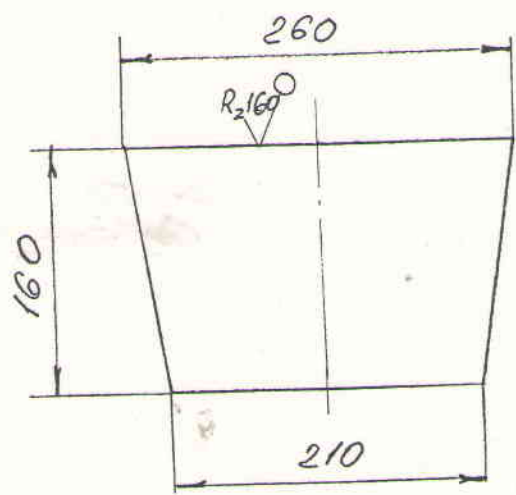

					КПС-108.46.002		
					СВК-1		
Изм.	Исп.	Лист	Год	Дата	Поперечина		
Разраб.	Петровских		Ленин	08.93	Лит.	Масса	Масштаб
Провер.							1:5
Т. контр.					Лист	Листов	
Н. контр.					Лист $\frac{2 \text{ ГОСТ...}}{\text{Ст. 3 ГОСТ...}}$		
В. верч.					Совхоз „Пермский“		




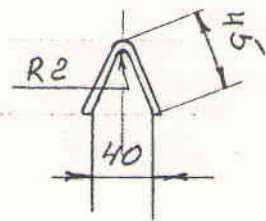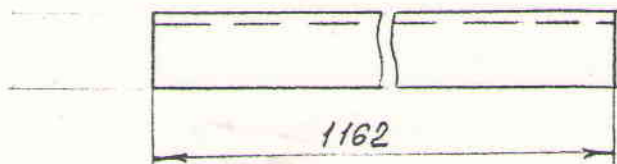

Длина развертки  $\text{раз.} = 95 \text{ мм.}$

					КПС-108.46.003		
					УГОЛОК ФИКСИРУЮЩИЙ		
					СВК-1		
Изм.	№	Исполн.	Прош.	Дата	Лит.	Класса	Масштаб
Разраб.		Петровских	Леш.	08.93			1:4.
Провер.							
Т. контр.							
					Лист	Листов	
					Совхоз „Пермский“		
					Лист $\frac{3 \text{ ГОСТ...}}{\text{Ст. 3 ГОСТ...}}$		

✓(✓)

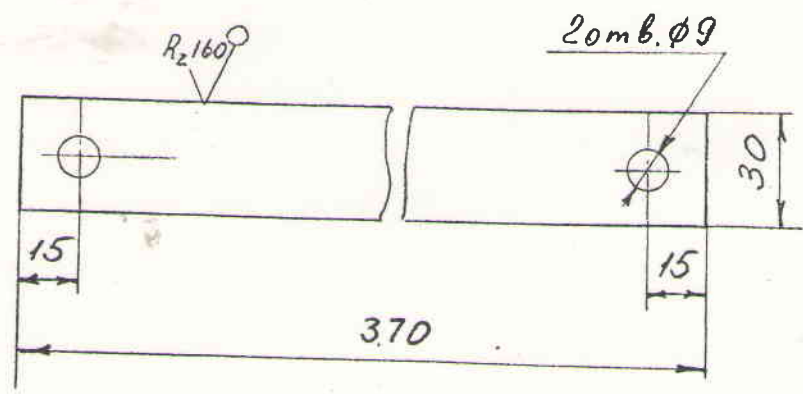

				КПС-108.46.005		
				Планка		
				Лист 5 ГОСТ... Ст 3 ГОСТ		
				СВК-1		
				Лист 1:2		
				Лист Листов		
				Совхоз "Пермский"		
И.к.м.	И.к.м.	Год	Дата			
Разраб.	Петровских	Линь	08.93			
Провер.						
Т.контр.						
И.контр.						