


НДСА.857.12.00.00.00 СБ

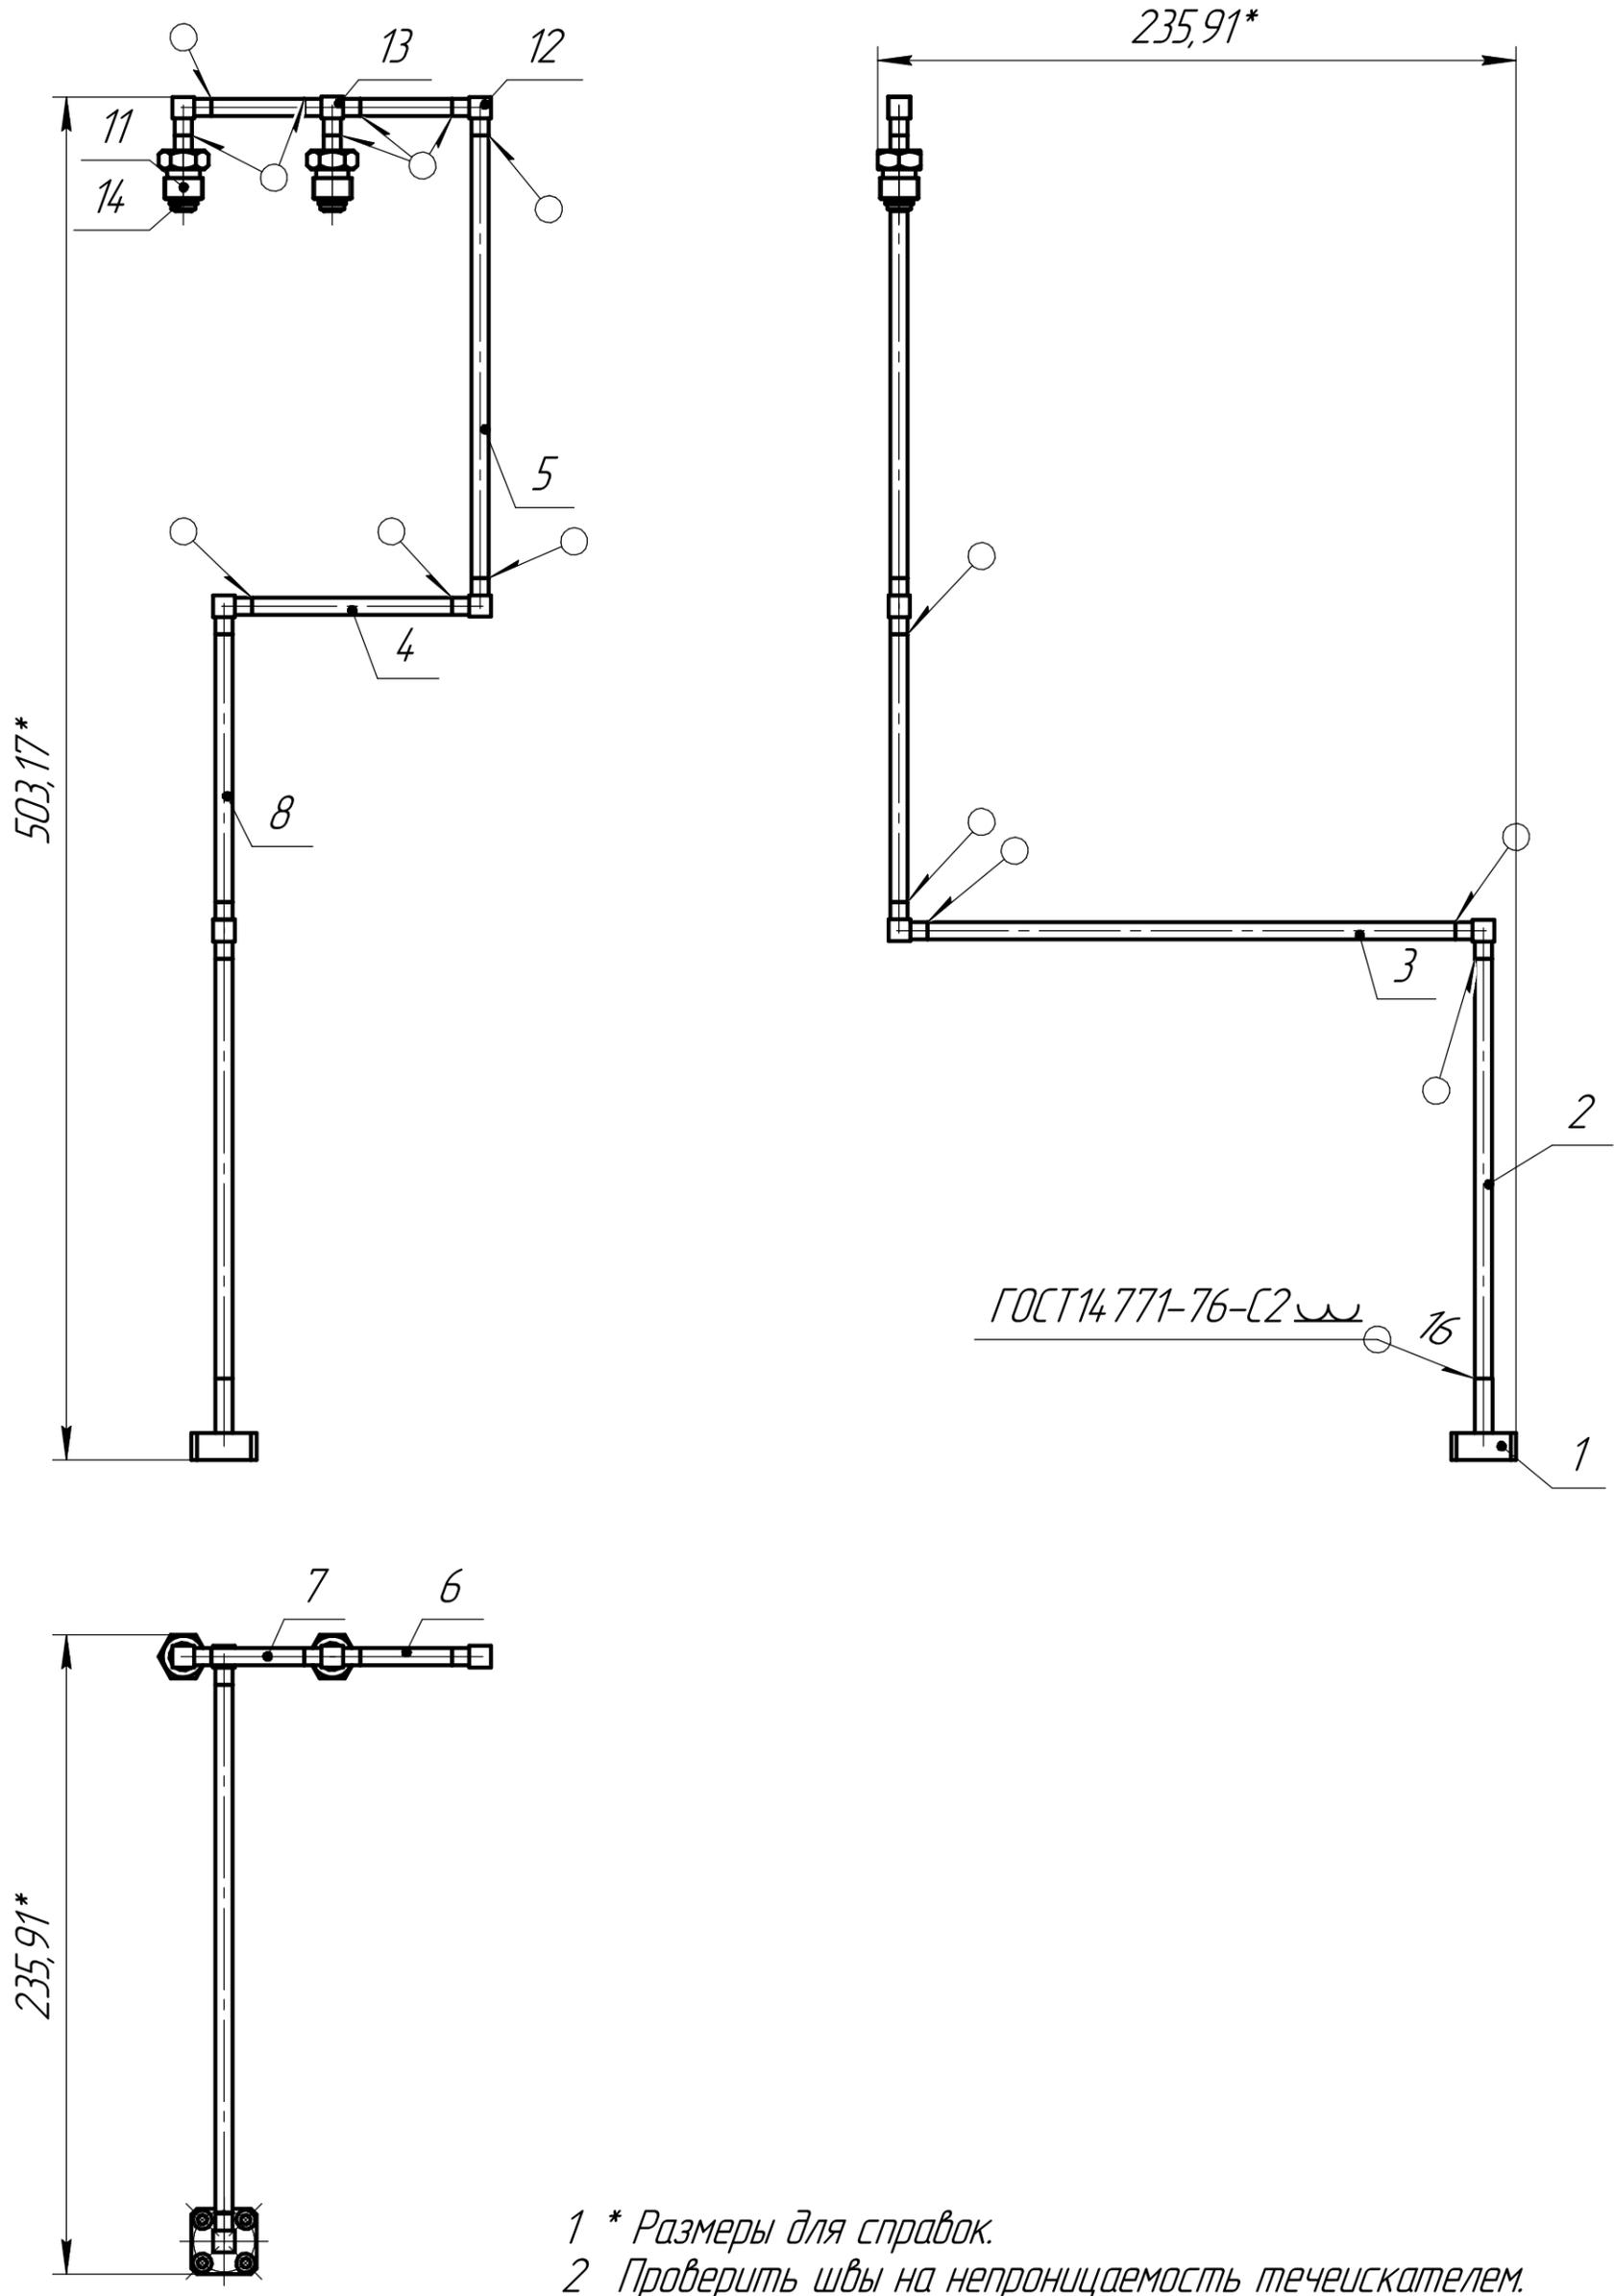

Справ. №	Перв. примен.
----------	---------------

Инд. № подл.	Подп. и дата
Взам. инв. №	Инд. № дубл.
Подп. и дата	Подп. и дата

					НДСА.857.12.00.00.00 СБ			
Изм.	Лист	№ док.	Подп.	Дата	Трубопровод Сборочный чертеж	Лит.	Масса	Масштаб
Разраб.	Васильева			11.01.2022			202,01 з	1:2,5
Пров.	Горностаев					Лист	Листов	1
Т.контр.					ЭСТО			
И.контр.								
Утв.	Белецкий							