

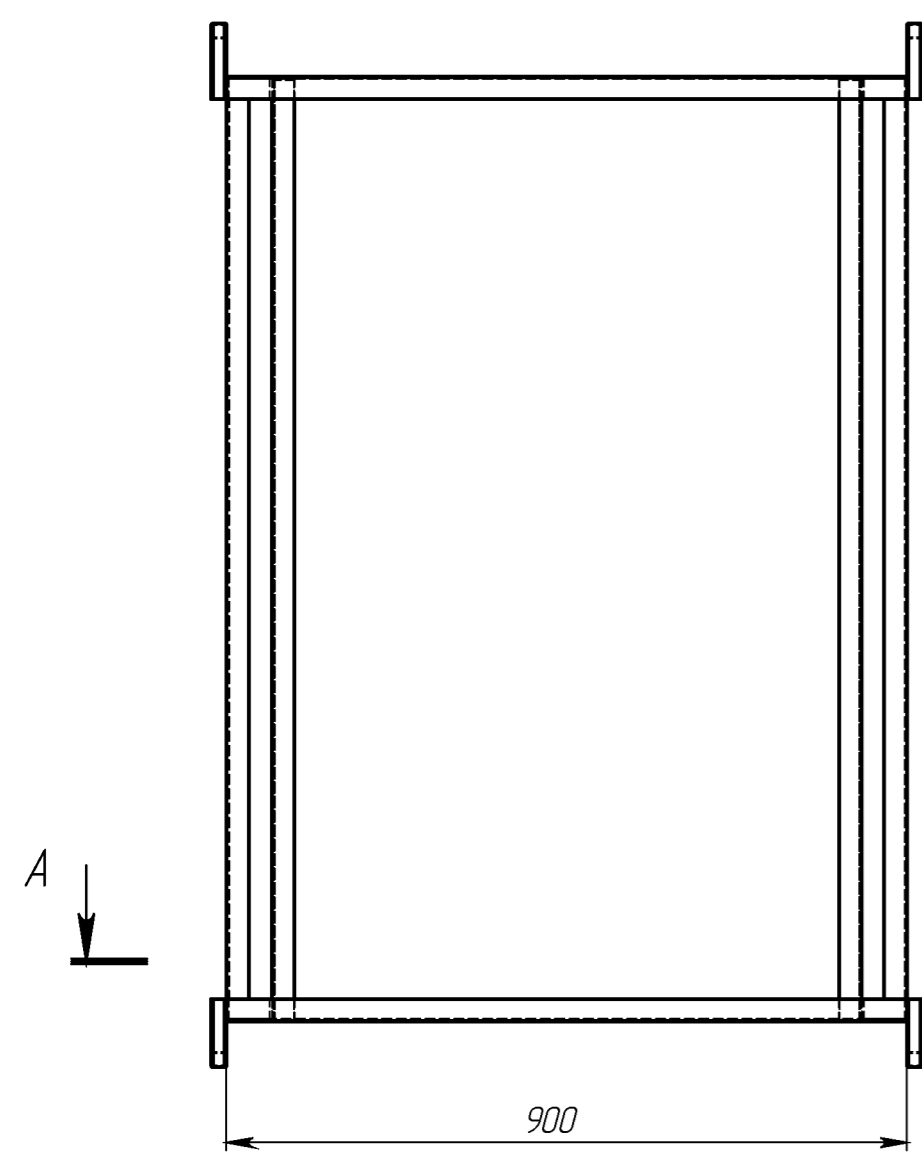



Каркас

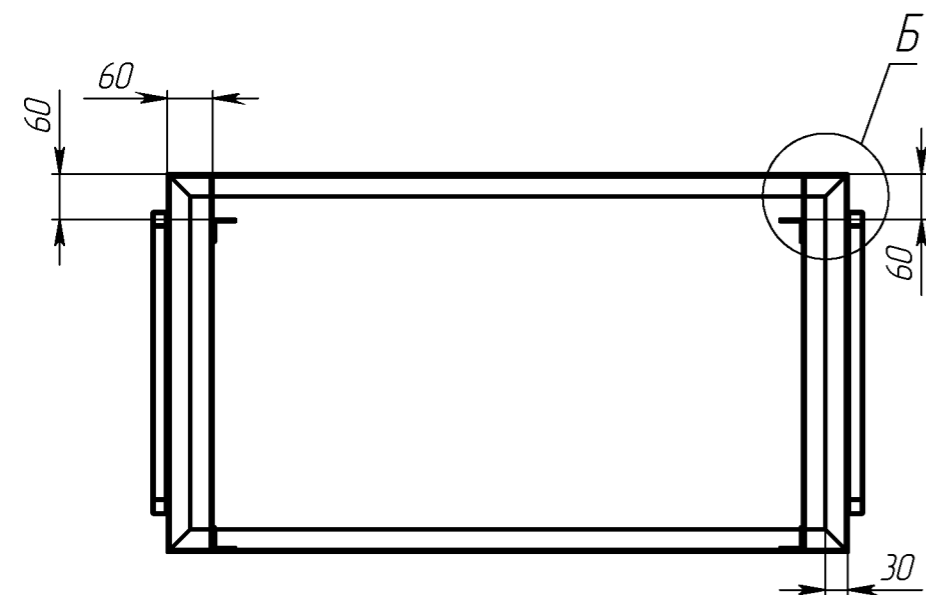






A-A

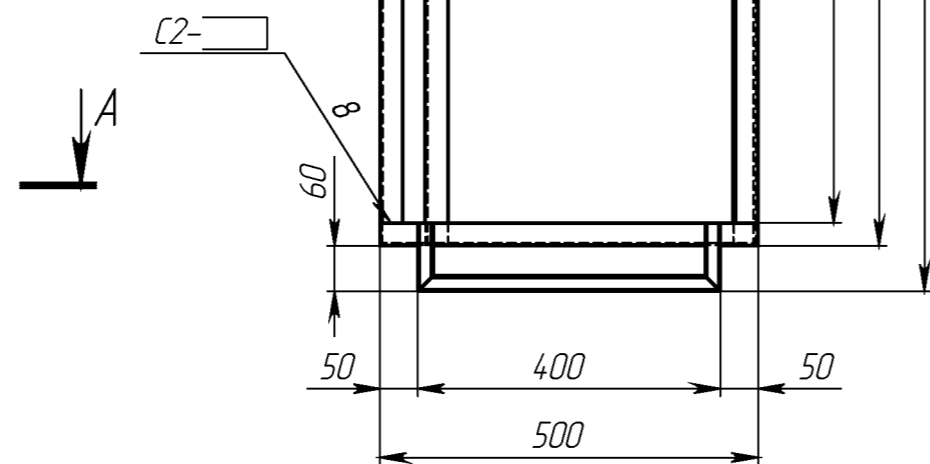

B-B (1:4)

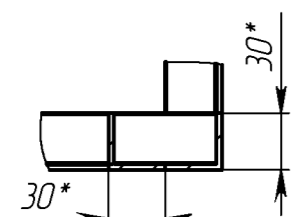

Б (1:4) 8 мест

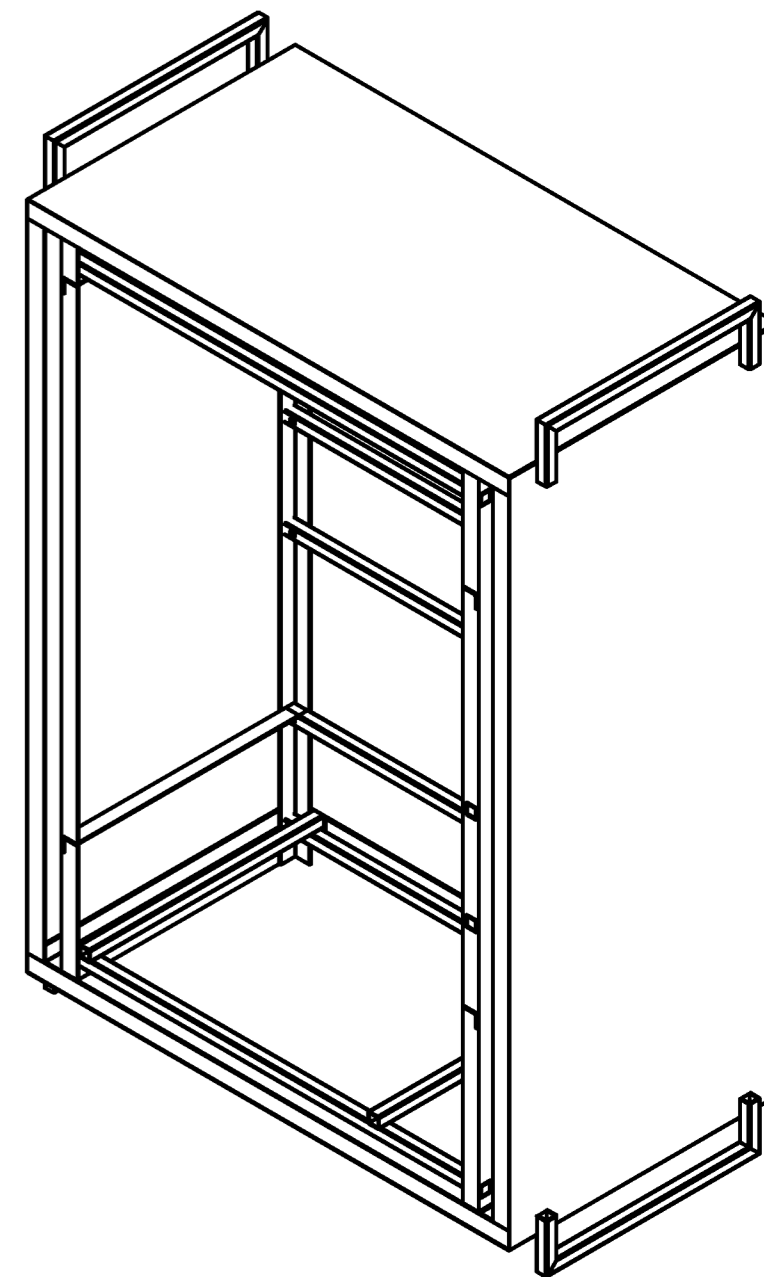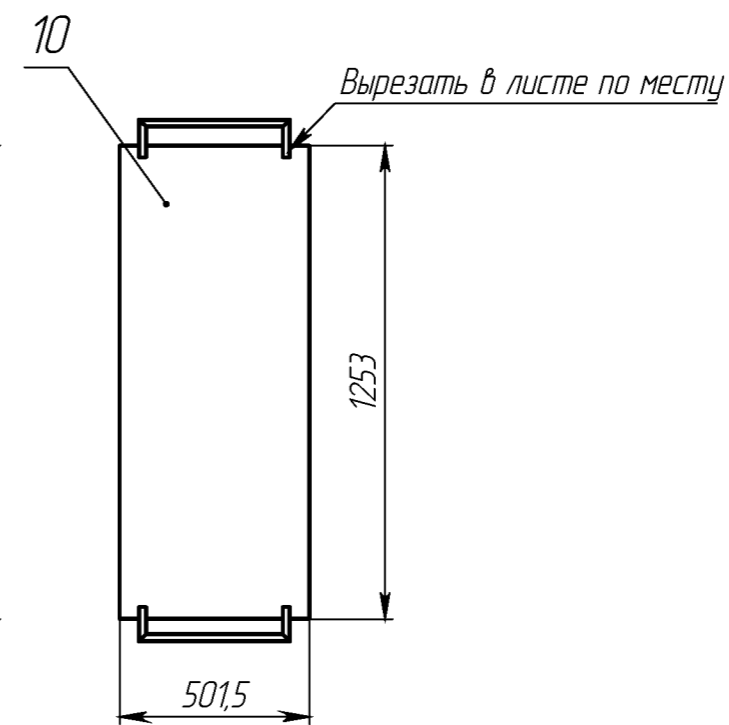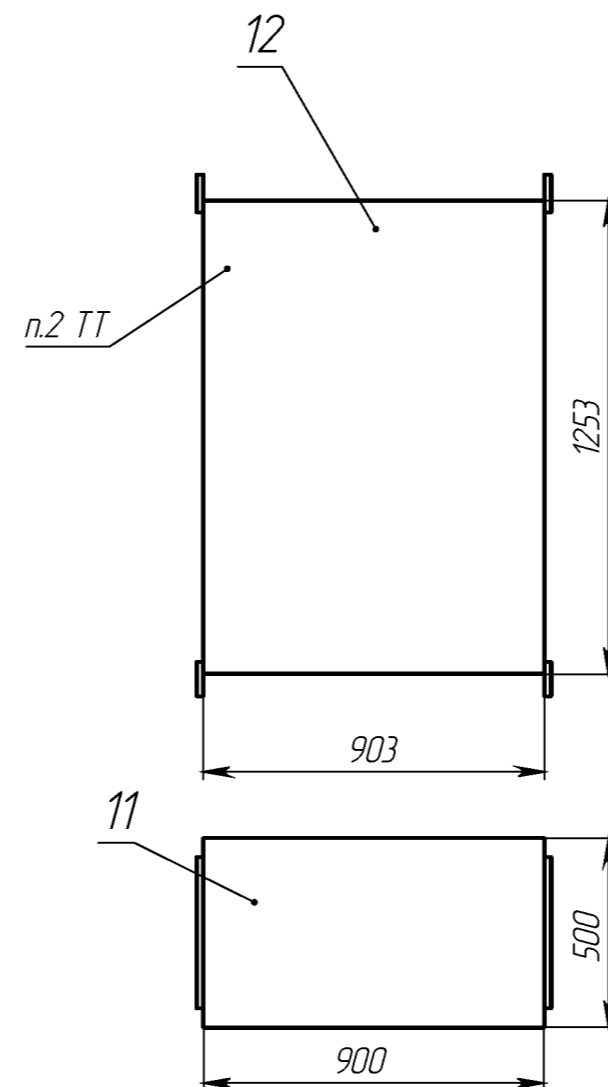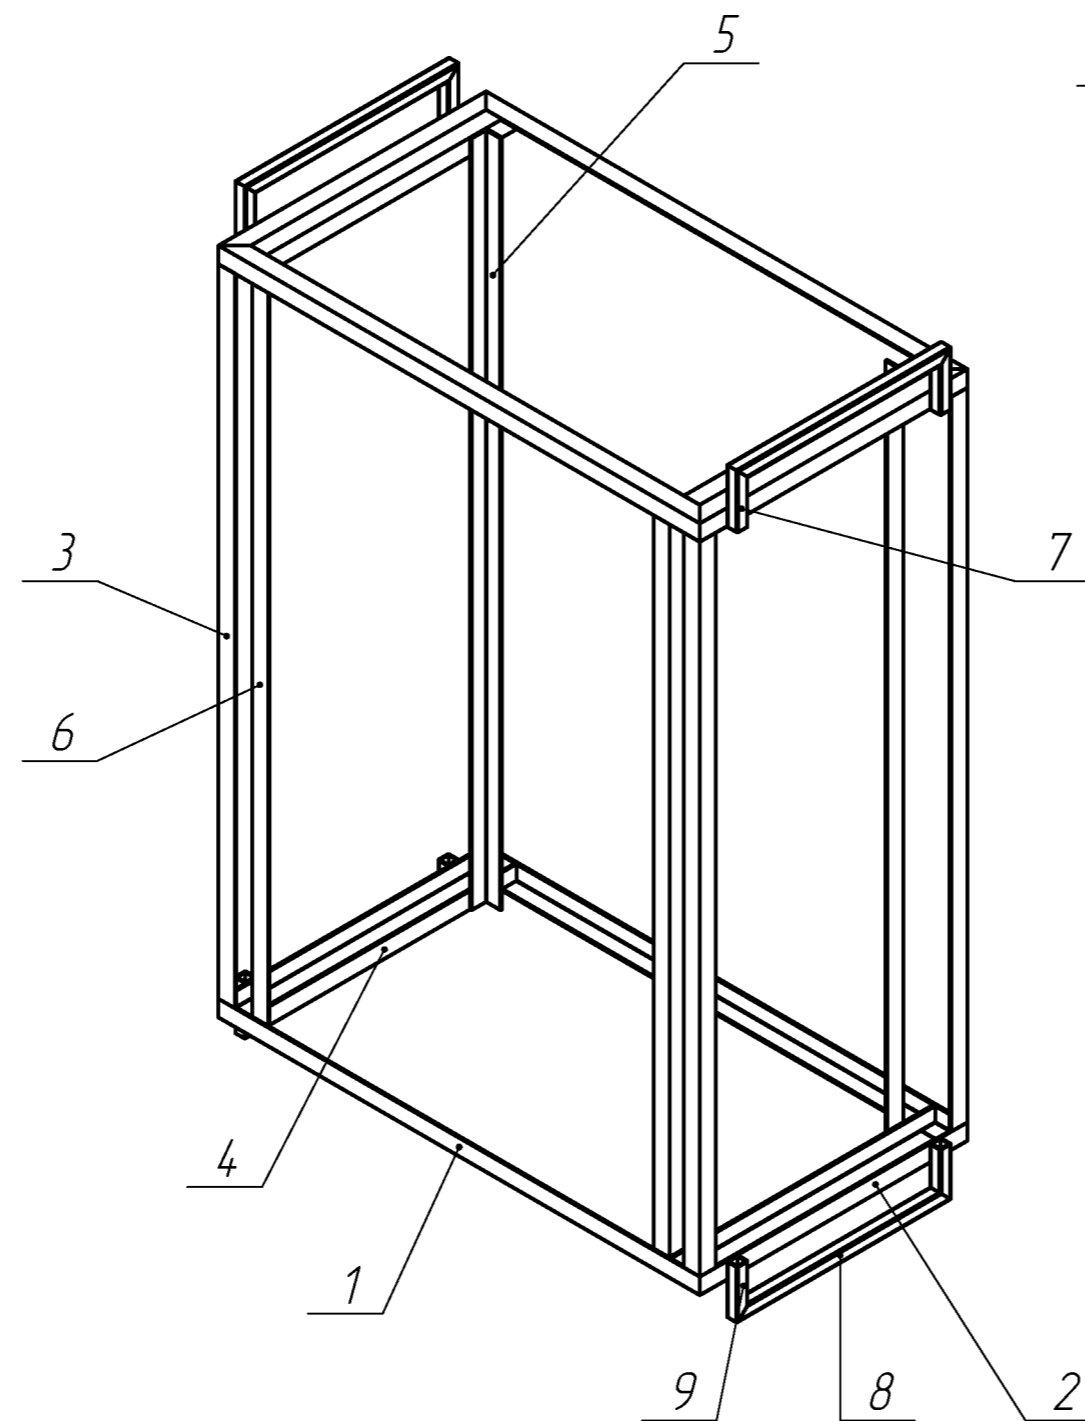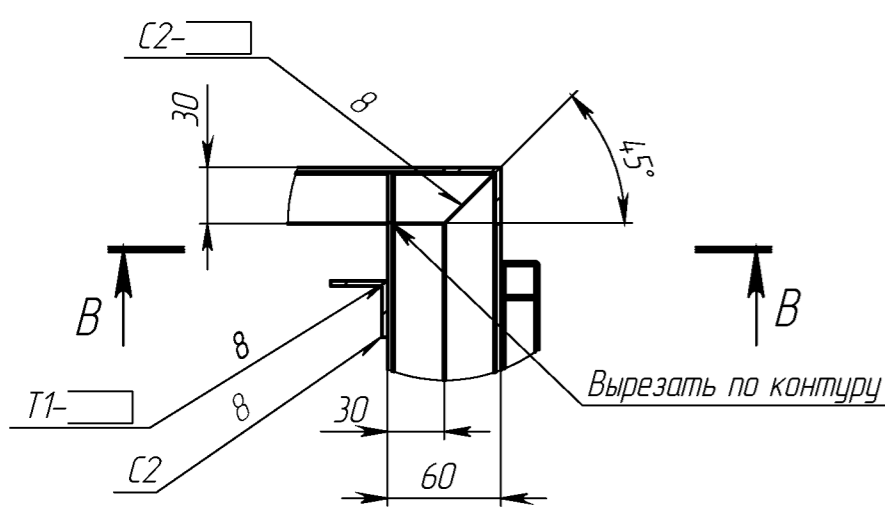

Позиция	Материал	Кол.	Длина
1	Уголок алюминиевый 30x30x3 АМг6М	4	900
2	Уголок алюминиевый 30x30x3 АМг6М	4	500
3	Уголок алюминиевый 30x30x3 АМг6М	4	1190
4	Уголок алюминиевый 30x30x3 АМг6М	4	494
5	Уголок алюминиевый 30x30x3 АМг6М	2	1250
6	Уголок алюминиевый 30x30x3 АМг6М	2	1245
7	Труба квадратная 20x20x2 АД31Т1	4	100
8	Труба квадратная 20x20x2 АД31Т1	4	400
9	Труба квадратная 20x20x2 АД31Т1	4	90
10	Лист алюминиевый 1,5 АМг6М	2	1253x501,5
11	Лист алюминиевый 1,5 АМг6М	2	900x500
12	Лист алюминиевый 1,5 АМг6М	1	1253x903
13	Заклепка алюминиевая вытяжная	90	

- \*Размеры для справок.
- Листы закрепить на каркасе при помощи заклепок вытяжных поз.13.
- Сварка по ГОСТ 14806-80. Размер катета 3 мм.

ШОП.01.110				Лит.	Масса	Масштаб
Изм/лист	№ докум.	Подп.	Дата		8.7	1:10
Разраб.						
Пров.						
Т.контр.					Лист 1	Листов 1
Н.контр.						
Согл.						
Утв.						

Инв. № подл. Подпись и дата. Взам. инв. № Инв. № дубл. Подпись и дата.