
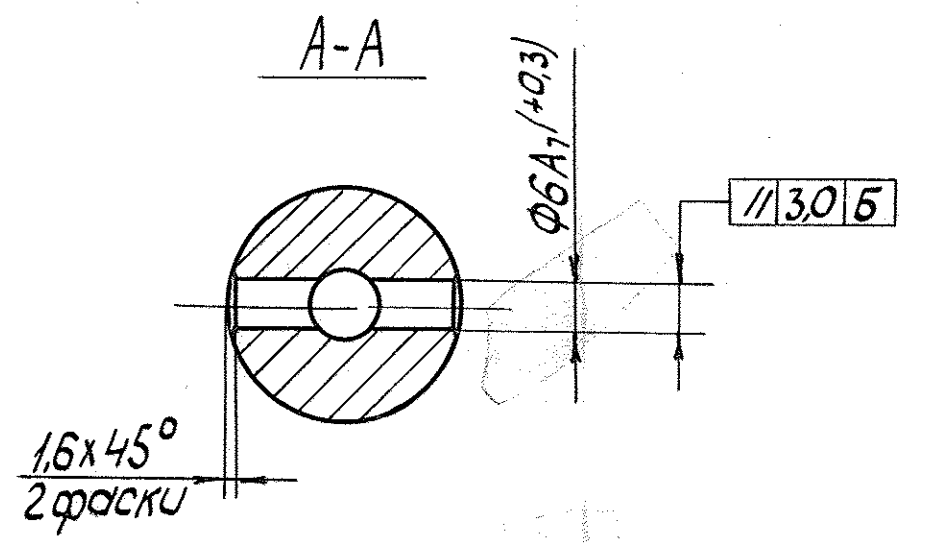


303.13.105

№А-0759-79

Rz80/ (✓)

Справ. № 303.13.
 № введ. в действие 16.05.99
 № введ. в действие 12.01.81
 № введ. в действие 12.04.80
 № введ. в действие 12.04.80

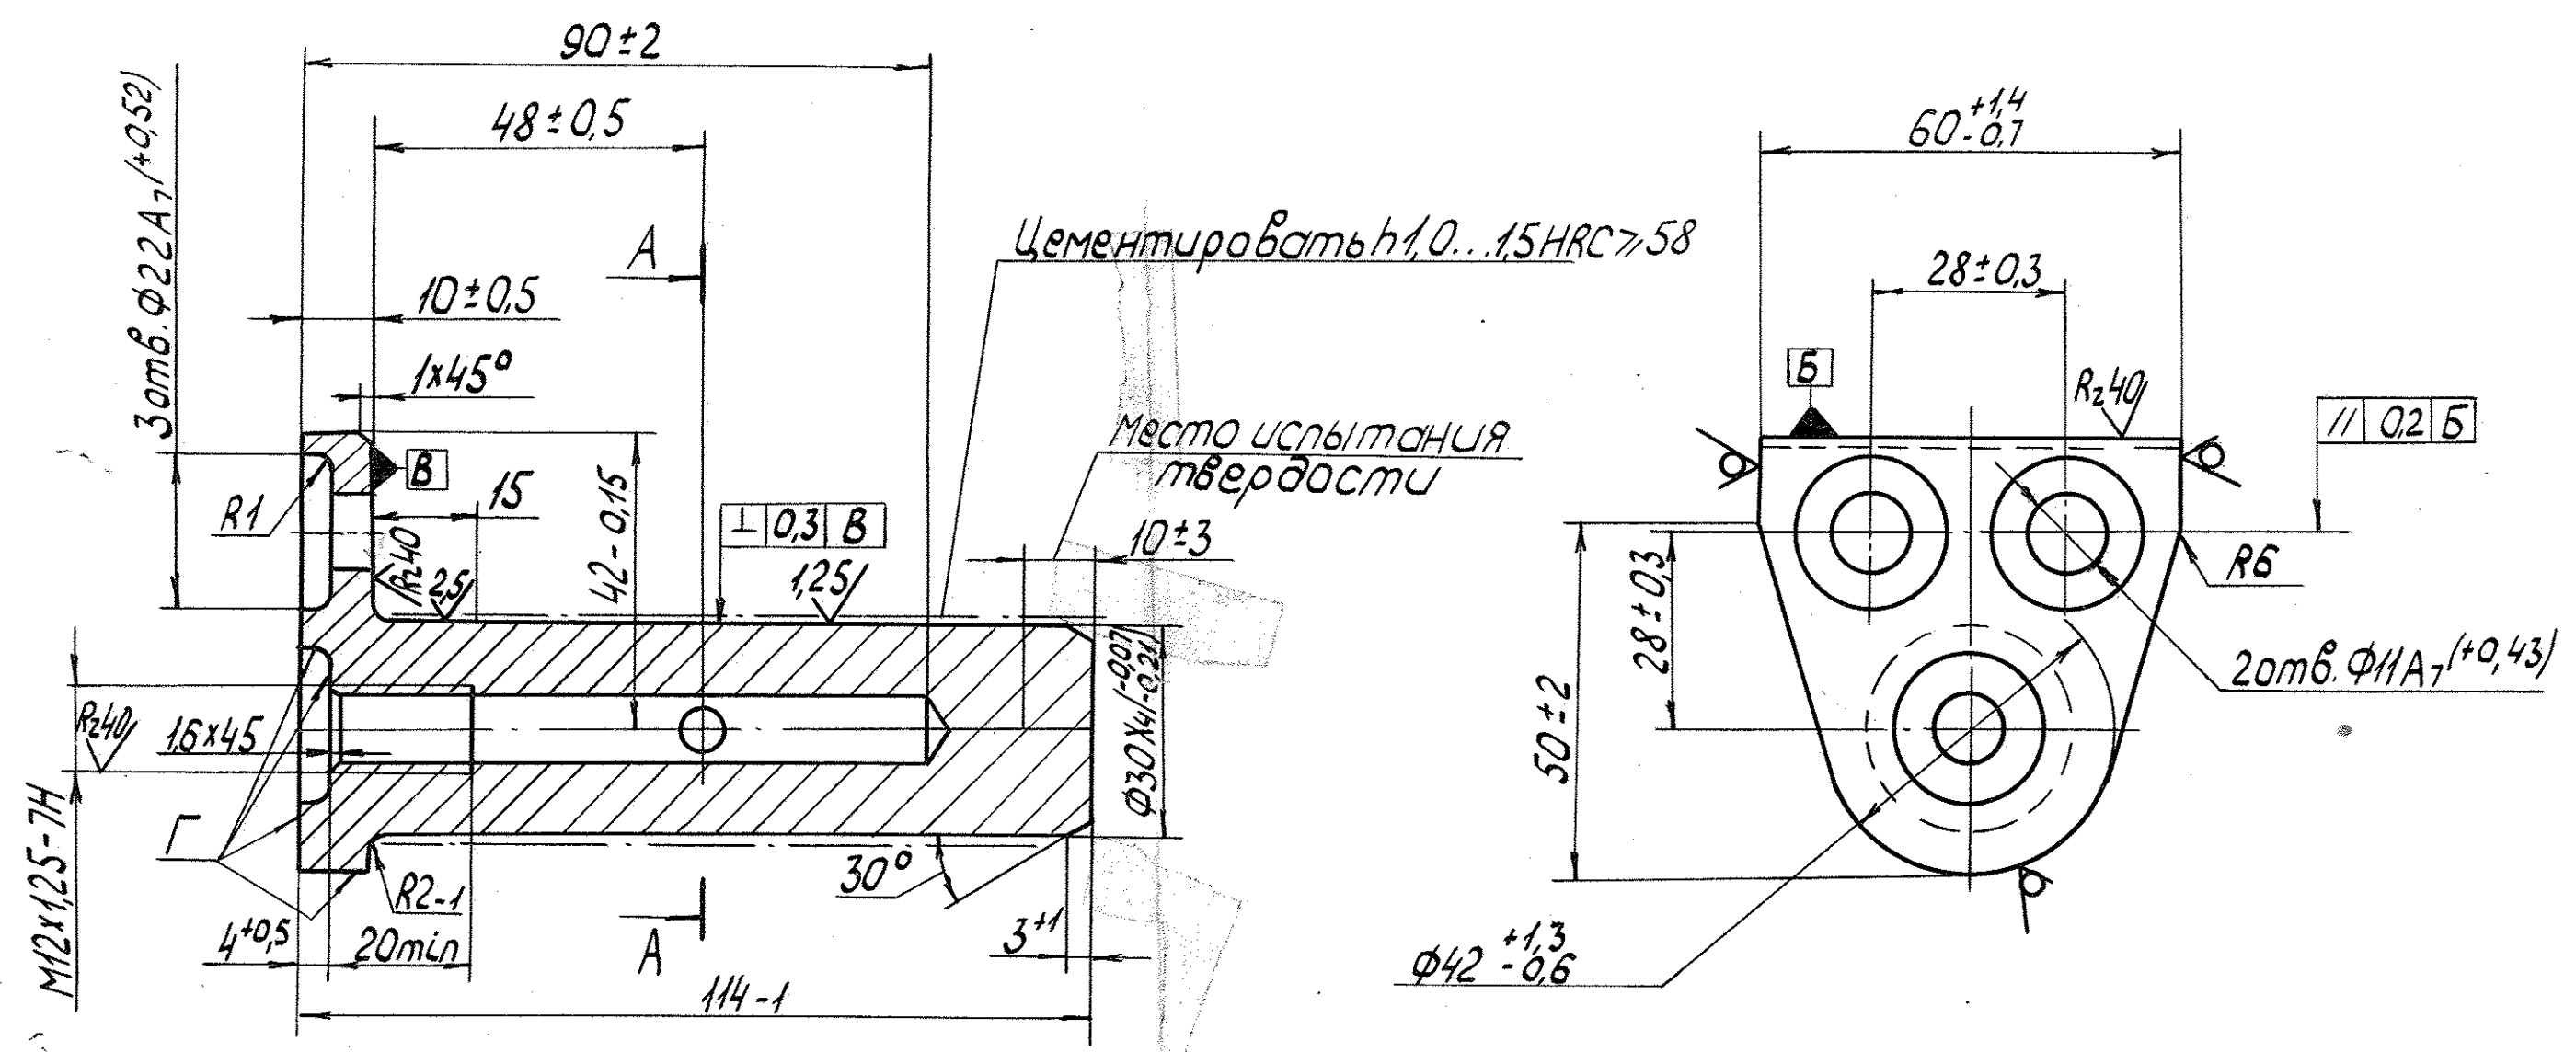

1. Поковка гр. III ГОСТ 8479-70.
2. Заменитель материала - сталь 25Х2Н4МА,
3. ГОСТ 4543-74. 20Х2Н4А ГОСТ 4543-74. 2016.
4. HRC 35...49,5.
5. Допускается цементация кругом, кроме резьбы.
6. Покрытие поверхн. Г, кроме резьбы
7. Грунтовка ФЛ-03К ГОСТ 9109-76(I). Эмаль ПФ-115
8. ПФ-223 темно-серая ГОСТ 14923-78(2). IV кл. У2.

6	17224/26-22	180722	2С3М		
5	58-96	29.02.96	303.13.105		
4	3633/5-86	23.06.86			
3	837/5-82	26.7.82			
2	30М. 39-81	22.1.81			
1	Изм. лист	Исход. докум.	Подп.	Дата	
	Пров.	Губьяков	Мещ.	16.12.80	
	Т.контр.	Чубов	Мещ.	16.12.80	
	Нач. к.б.	Зыков	Земп.	15.12.80	
	Н.контр.	Ворожков	Дул.	15.01.81	
	Утв.	Ворожков	Дул.	14.01.81	
Сталь 18Х2Н4МА (6)			ГОСТ 4543-74. 2016		
Копировал: Паклина			Формат 13		

Ось

АГФ