
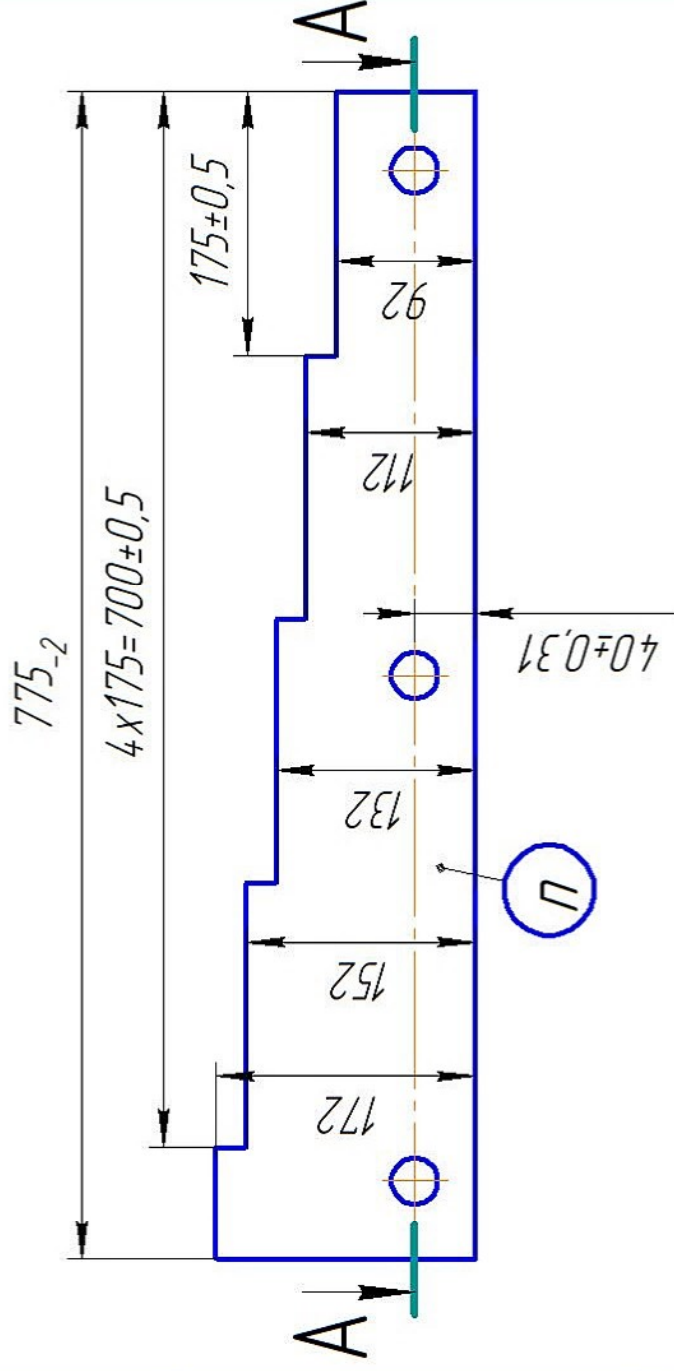


5-335.00.00.003

5-335.00.00.003

 $RZ_{25} \vee$ 

A-A

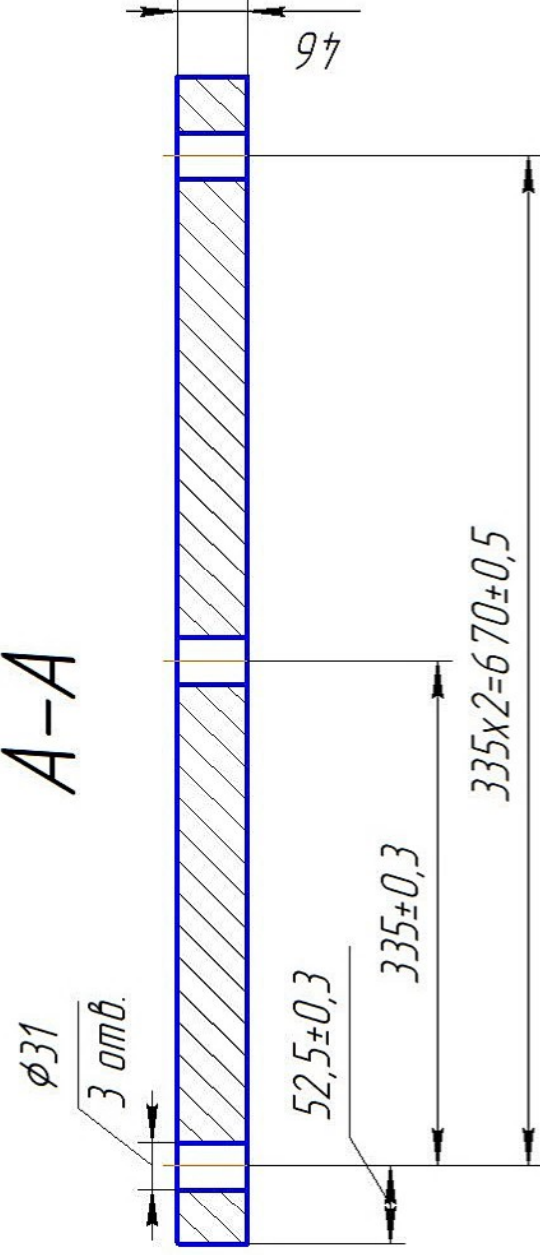


1. Неуказанные предельные отклонения размеров отверстий H14, валов h14, валов h14, прочих $\pm J14/2$
2. Маркировать "Б-335.00,00.003"

Б-335.00.00.003										Лист		Масса		Масштаб	
Гребёнка												34,6		1:5	
										Лист		Листов			
(ступенчатая колонна пресса РНр5325/25)										70 000					
Сталь 45Х ГОСТ 4543-71										"Демянновский завод ДВГ"					
Подп. и дата										Инв. № подл.					
Изм. _____										Изм. _____		Лист _____		Листов _____	
Разраб. _____										Огарков _____		Подп. _____		Дата _____	
Проб. _____										Т. контр. _____		Нач. ЕРС _____		Н.контр. _____	
Утв. _____															

Инв. № подл.	Подп. и дата	Взам. инв. №	Инв. № дудл.	Подп. и дата	Справ. №	Пред. прмен
--------------	--------------	--------------	--------------	--------------	----------	-------------

Б-335.00.00.555-9

Rz 25 

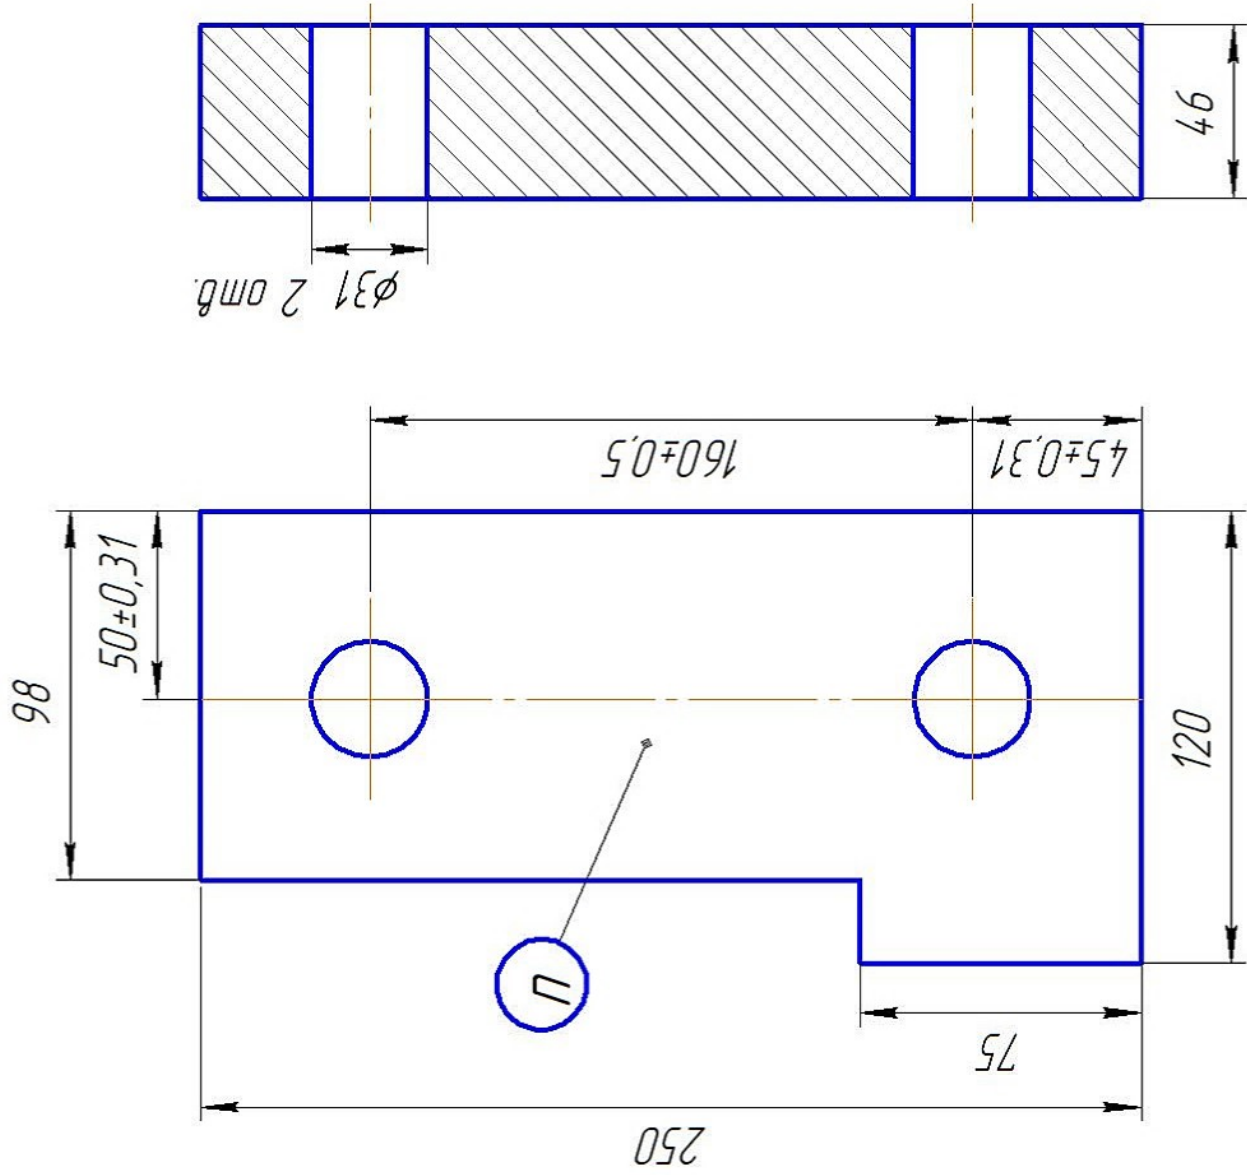


1. Неуказанные предельные отклонения размеров отверстий H14, валов h14, прочих $\pm IT14/2$
2. Маркировать "Б-335.00.00.004"

Б-335.00.00.004				Гребёнка			
Изм.	Лист	№ док.	Подп.	Дата	Лист	Масса	Масштаб
Разраб.	Огарков			11.24		8,9	1:2
Пров.							
Т.контр.					Лист		
Нач. ЕРС	Киселёв				ТО 000		
Н.контр.					"Демьяновский завод ДВП"		
Утв.					Формат А4		

Инв. № подл.	Подп. и дата	Взам. инв. №	Инв. № дудл.	Подп. и дата	Справ. №	Перв. примен.
--------------	--------------	--------------	--------------	--------------	----------	---------------

Б-335.00.00.011


Rz80 ✓(✓)

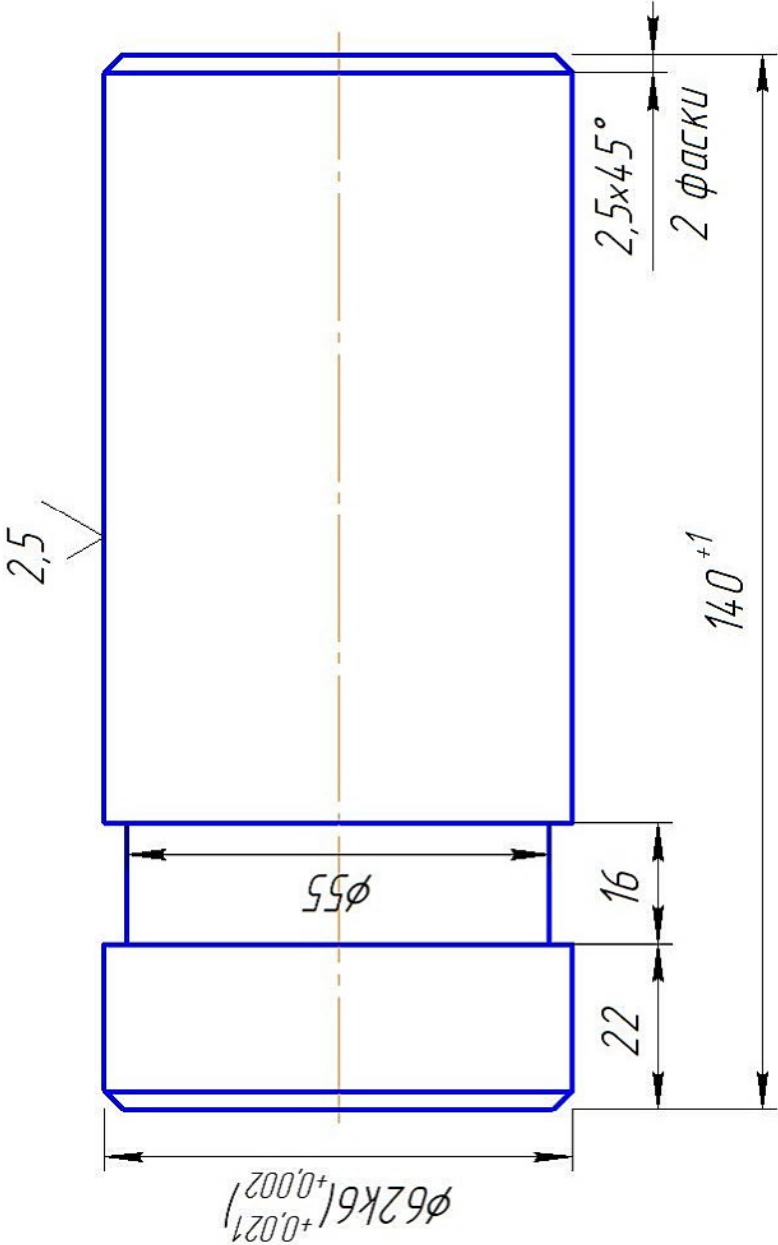


Б-335.00.00.011				Лист	Масса	Масштаб
Кокса					3,3	1:1
(ступенчатая колонна пресса РНр5325/25)				Лист	Листов	
Круг d75-h11 ГОСТ 7417-75				ТО 000		
Угль 20-В-Т ГОСТ 1051-73				"Демьяновский завод ДВП"		

Копировал

Формат А4

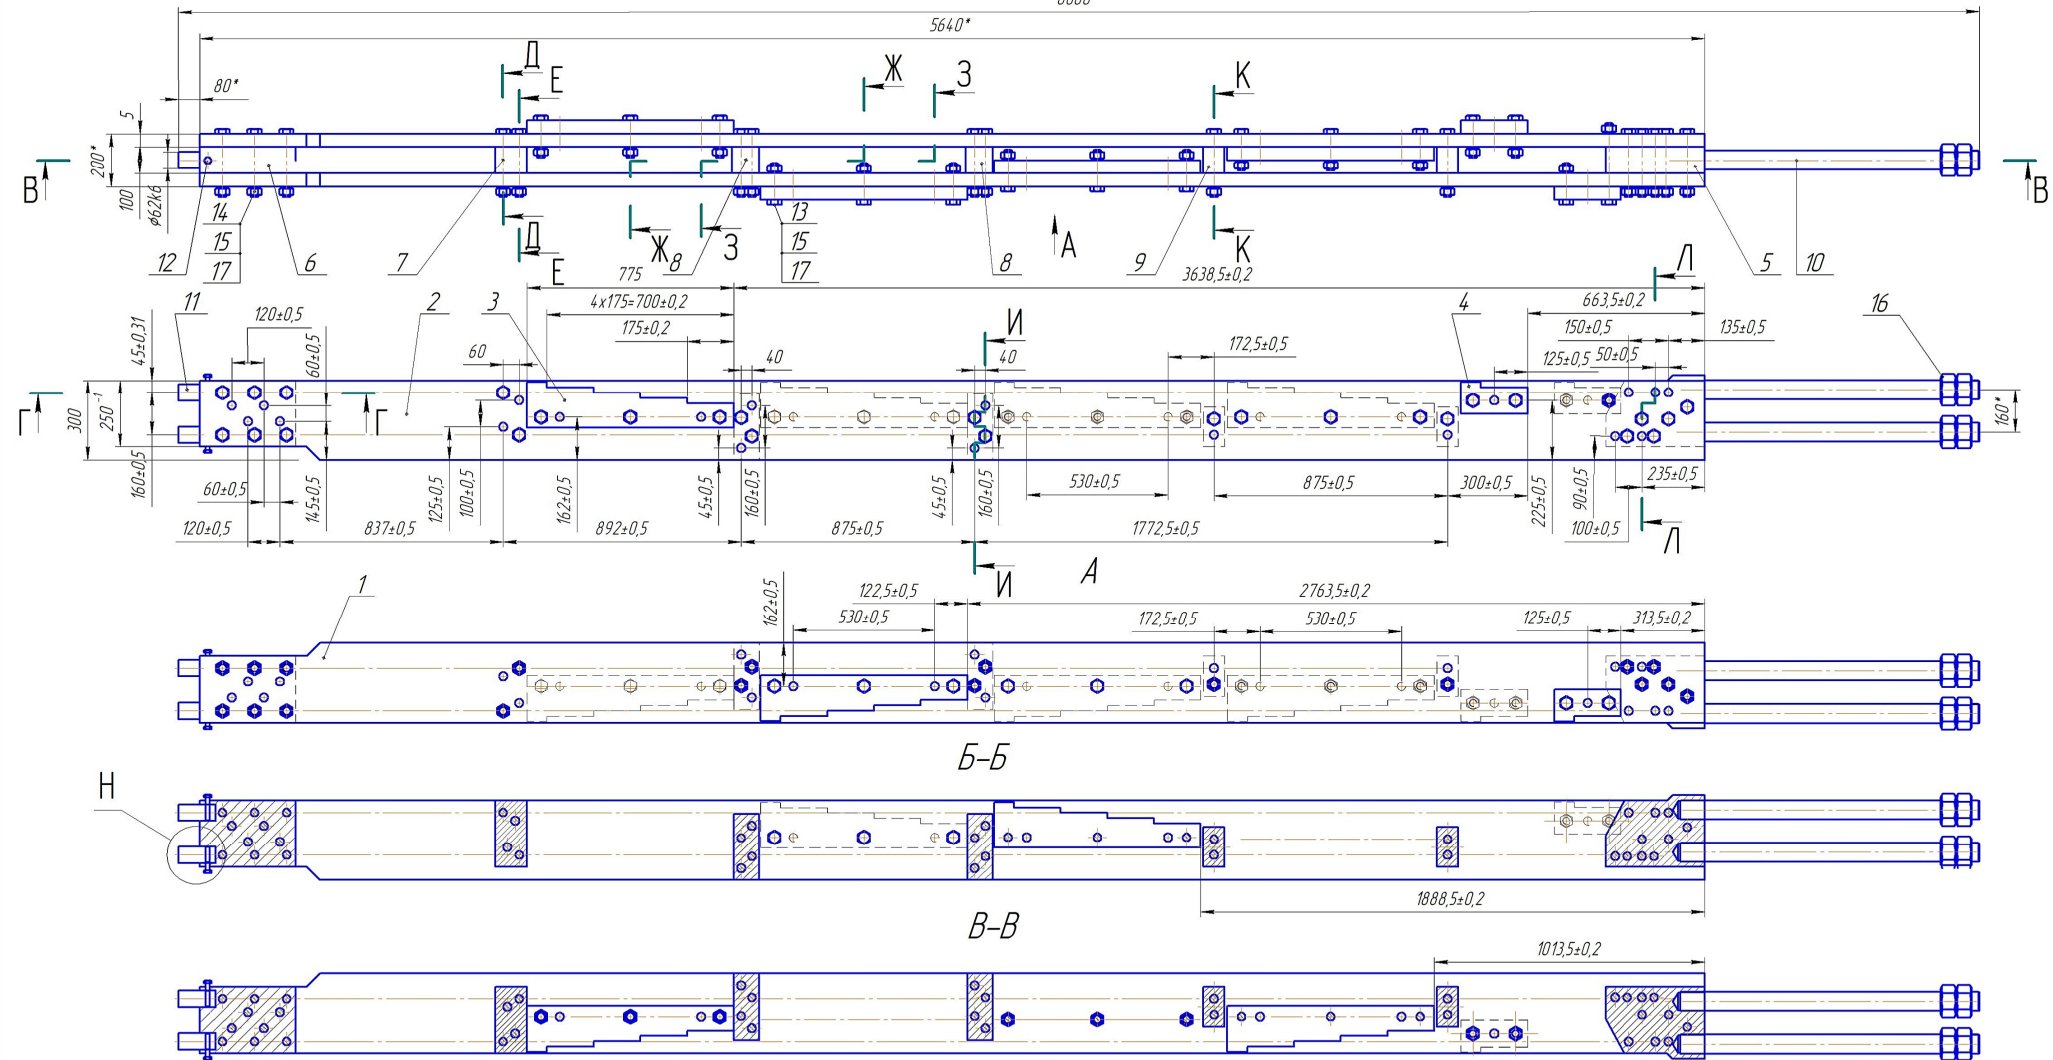



Б-335.00.00.000-01 СБ – зеркальное отражение
Остальное – см. Б-335.00.00.000 СБ

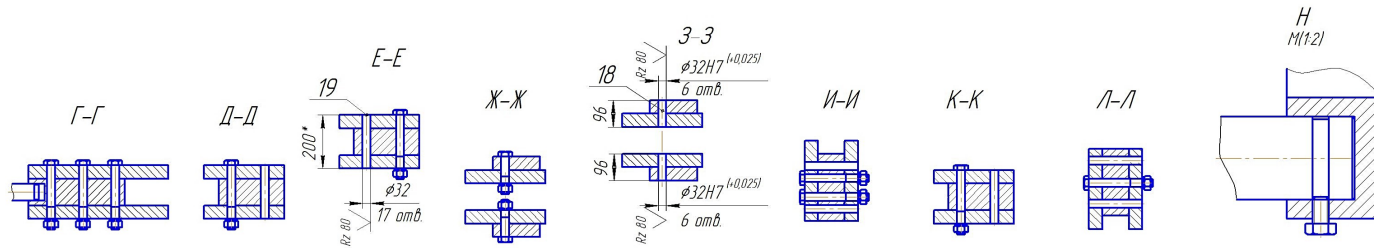

- 1 * Размеры для справок.
- 2 Не указанные предельные отклонения отверстий H14, валов h14, прочих JT14/2.
- 3 Б-335.00.00.000 – 2 шт.
- 4 Б-335.00.00.000-01 – 2 шт.
- 5 Отверстия под штифты сверлить после сборки колонны.
- 6 Остальные ТТ по СТП 002-2002.

					Б-335.00.00.000 СБ				
Изм.	Лист	№ докум.	Подп.	Дата	Колонна ступенчатая пресса РНр 5325/25 (Сварочный чертеж)		Лист	Масса	Масштаб
Разраб.	Исх.	Исх.	Исх.					1860	1:10
Утверд.	Исх.	Исх.	Исх.						
Исполн.	Исх.	Исх.	Исх.						
Упр.	Исх.	Исх.	Исх.	Исх.			Лист	Листов	
Исполн.	Исх.	Исх.	Исх.	Исх.			ТО 000		
Упр.	Исх.	Исх.	Исх.	Исх.			*Пензенский завод ИВГ		

5-335.00.00.005

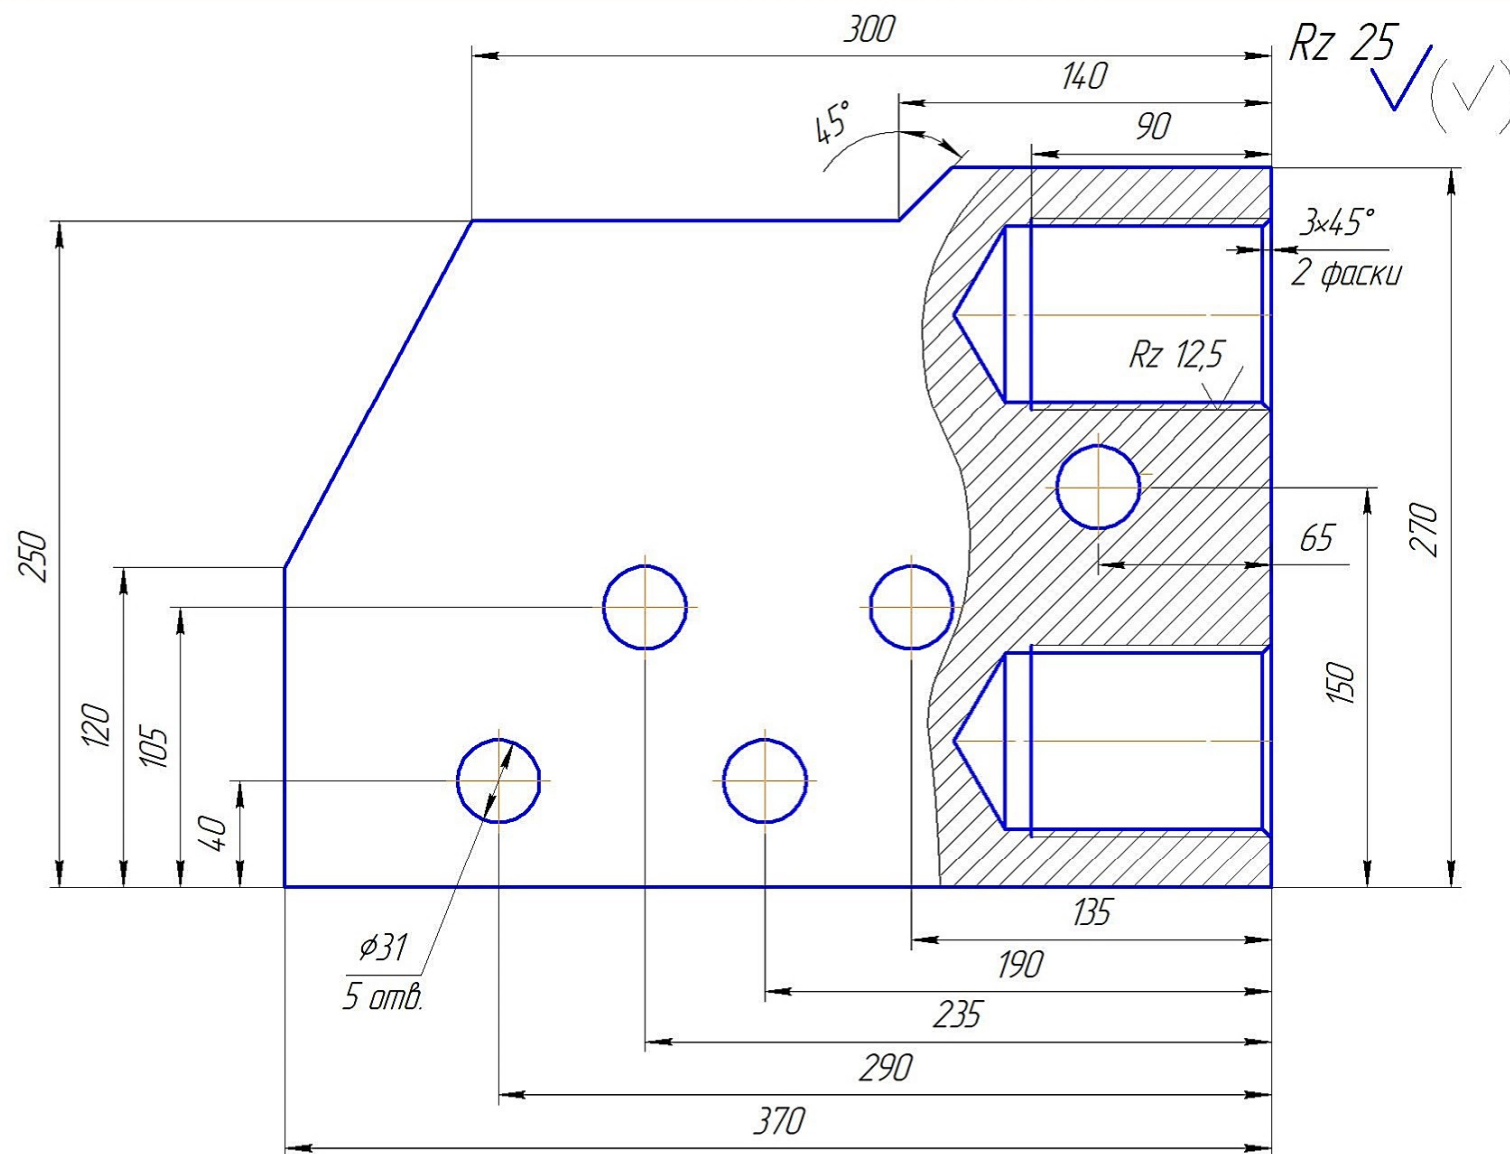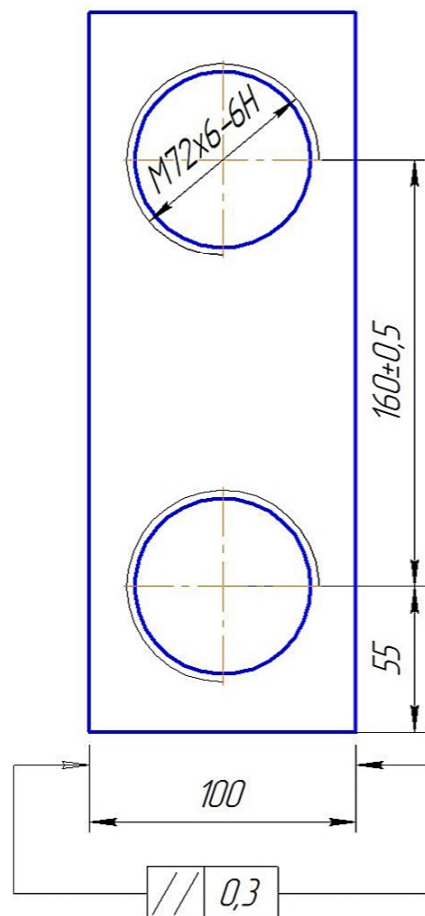

1. Неуказанные предельные отклонения размеров отверстий H14, валов h14, прочих $\pm IT14/2$
2. Маркировать "Б-335.00.00.005"

					B-335.00.00.005			
Изм./Лист	№ докум.	Подп.	Дата		Проставка (ступенчатая колонна пресса РНр5325/25)	Лит.	Масса	Масштаб
Разраб.	Огарков	<i>[Signature]</i>	11.24				67,0	1:2
Пров.								
Т.контр.						Лист	Листов	
Нач. ЕРС	Киселёв	<i>[Signature]</i>						
Н.контр.								
Утв.					Сталь 45Х ГОСТ 4543-71	ТО ООО "Демьяновский завод ДВГ"		

Копировал

Формат А3

Лист № 1

Справ. №

Подп. и дата

Инв. № дудл


Взам. инв. №

Подп. и дата

Инв. № подл.

Б-335.00.00.006

Rz 25
✓(✓)

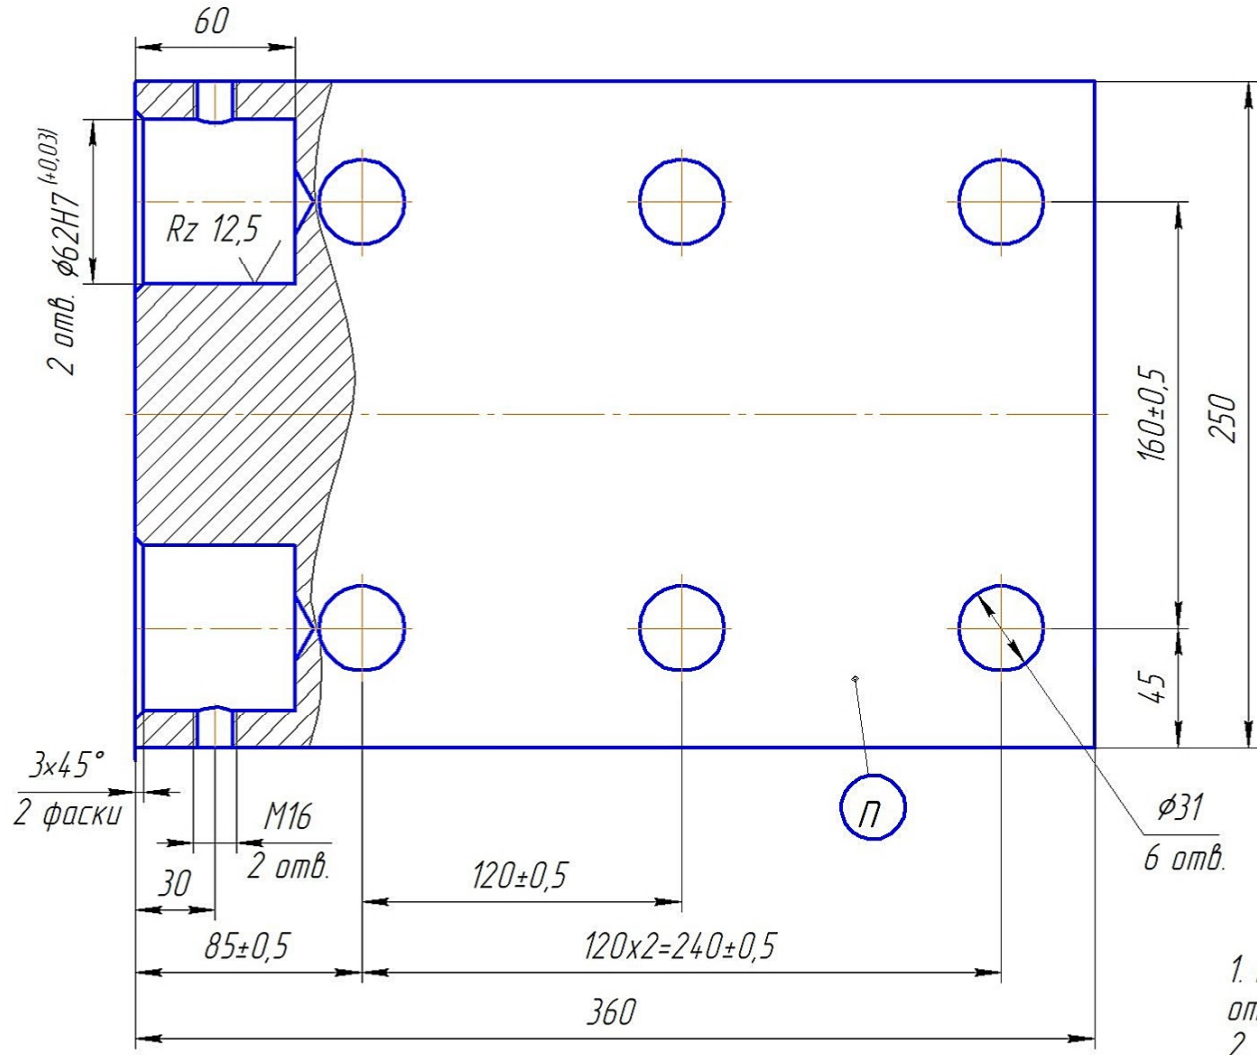

1. Неуказанные предельные отклонения размеров отверстий H14, валов h14, прочих $\pm IT14/2$
2. Маркировать "Б-335.00.00.006"

Б-335.00.00.006				Лист			Масса	Масштаб
Проставка							67,5	1:2
(ступенчатая колонна пресса РНр5325/25)				Лист			Листов	
Сталь 45X ГОСТ 4543-71							ТО 000	
							"Демьяновский завод ДВП"	
Копировал							Формат А3	

Изм.	Лист	№ докум.	Подп.	Дата
Разраб.	Огарков			11.24
Пров.				
Т. контр.				
Нач. ЕРС	Киселев			
Н. контр.				
Утв.				

Лист №	
Листов	

№	№
Лист	Лист

№	№
Лист	Лист



- | | | |
|--------------|------------|--------------|
| | | |
| Всего учб. № | Инд. № учб | Подп. и дата |

Подпись _____

Лит.	Магса	Магсмад
	24	12,5

Автом	Автомоб
-------	---------

ТО 000
"Демьяновский завод ДВП"

формат A4

Справка №

№ ИИД. № докум.

Подн. и дама

Инд. № подл.

Проставка
(структурная колонна пресса РНр5325/25)
Сталь 45X ГОСТ 4543-71

Лит.	Масса	Масштаб
	18,5	1:2,5
Лист	Листов	
70 000		
"Демьяновский завод ДВГ"		

формат A4





Изм. № подл.	Изм. № докум.	Подп.	Дата
Разраб.	Одобр.	Прош.	Т. контр.
Нач. ЕРС	Киселев		
Н.контр.			
Утв.			

Б-335.00.00.009

Б-335.00.00.009

Rz 25 ✓(✓)

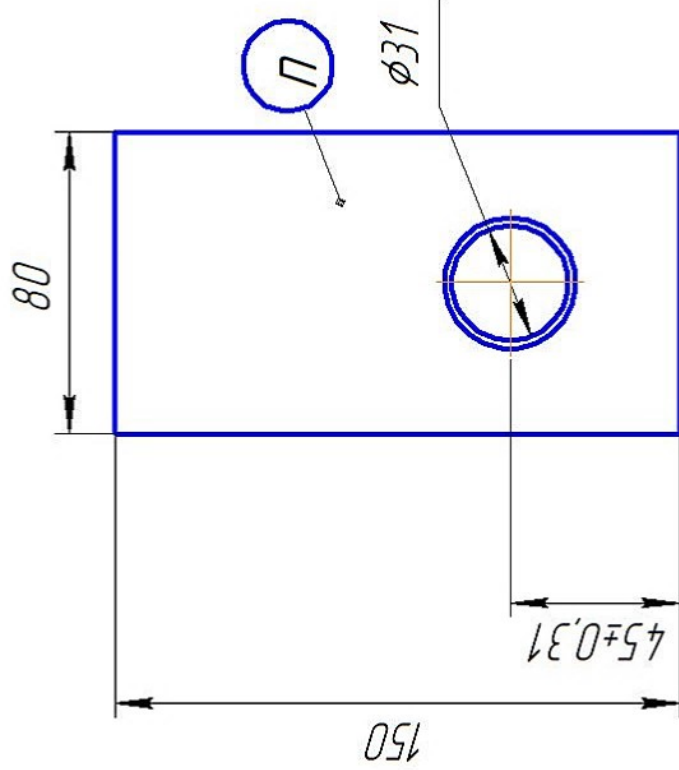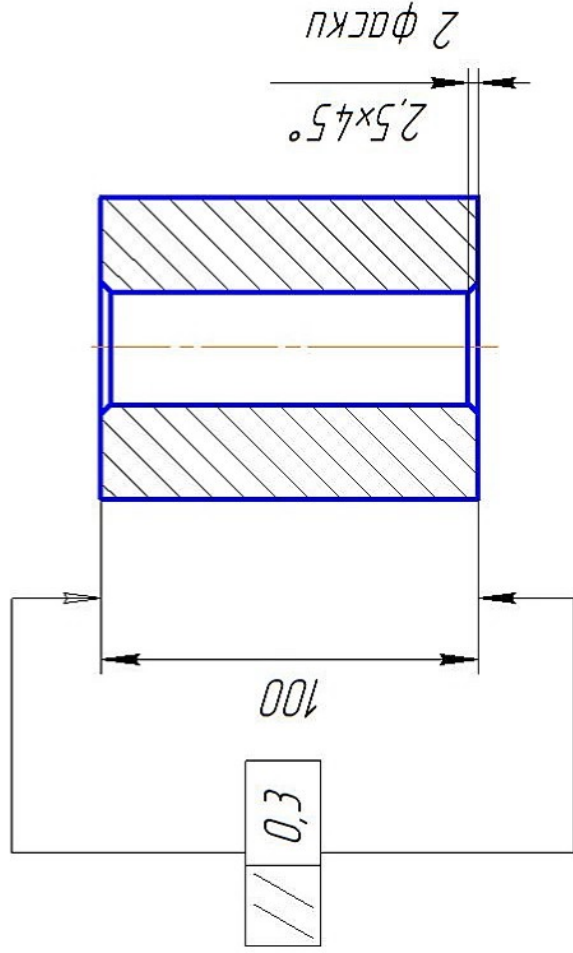

1. Неуказанные предельные отклонения размеров отверстий H14, валов h14, прочих ±IT14/2
2. Маркировать "Б-335.00.00.009"


Подп. и дата	Взам. инв. №	Инв. № дудл.	Подп. и дата	Б-335.00.00.009	Лист	Масса	Масштаб
Инд. № подл.	Инд. инв. №	Инв. № дудл.	Подп. и дата	Проставка	Лист	9,2	1:2
Изм. № подл.	Изм. инв. №	Инв. № дудл.	Подп. и дата	Исполненная колонна пресса РНр5325/25	Лист	ТО 000	"Демьяновский завод ДВП"
Изм. № подл.	Изм. инв. №	Инв. № дудл.	Подп. и дата	Сталь 45Х ГОСТ 4543-71	Лист	ТО 000	"Демьяновский завод ДВП"

Копировал

Формат А4


Формат	Зона	Лист	Обозначение	Наименование	Кол.	Примечание
				<u>Документация</u>		
			Б-335.00.0.000 СБ	Сборочный чертёж		
				<u>Детали</u>		
А3		1	Б-335.00.00.001	Стойка	1	
А3		2	Б-335.00.00.002	Стойка	1	
А3		3	Б-335.00.00.003	Гребёнка	4	
А3		4	Б-335.00.00.004	Гребёнка	2	
А3		5	Б-335.00.00.005	Проставка	1	
		6	Б-335.00.00.006	Проставка	1	
А4		7	Б-335.00.00.007	Проставка	4	
А4		8	Б-335.00.00.008	Проставка	2	
А4		9	Б-335.00.00.009	Проставка	2	
		10	Б-335.00.00.010	Шпилька	2	
		11	Б-335.00.00.011	Кокса	2	
				<u>Стандартные изделия</u>		
		12		Болт М16х32	2	
				ГОСТ 7798-70		
		13		Болт М30х140	15	
				ГОСТ 7798-70		
		14		Болт М30х240	20	
				ГОСТ 7798-70		
		15		Гайка М30	35	
				ГОСТ 5915-70		
			Б-335.00.00.000			
Изм./Лист	№ докум	Подпись	Дата	Колонна ступенчатая (пресс гидравлический РНр 5325/25) "Демянковский завод ДВГ"		
Разраб.	Огарков	Евг	11.24			
Нач. ЕРС	Киселёв					
Утв.						
			Лист	Лист	Листов	
				1	1	
			70 000			

[illegible]

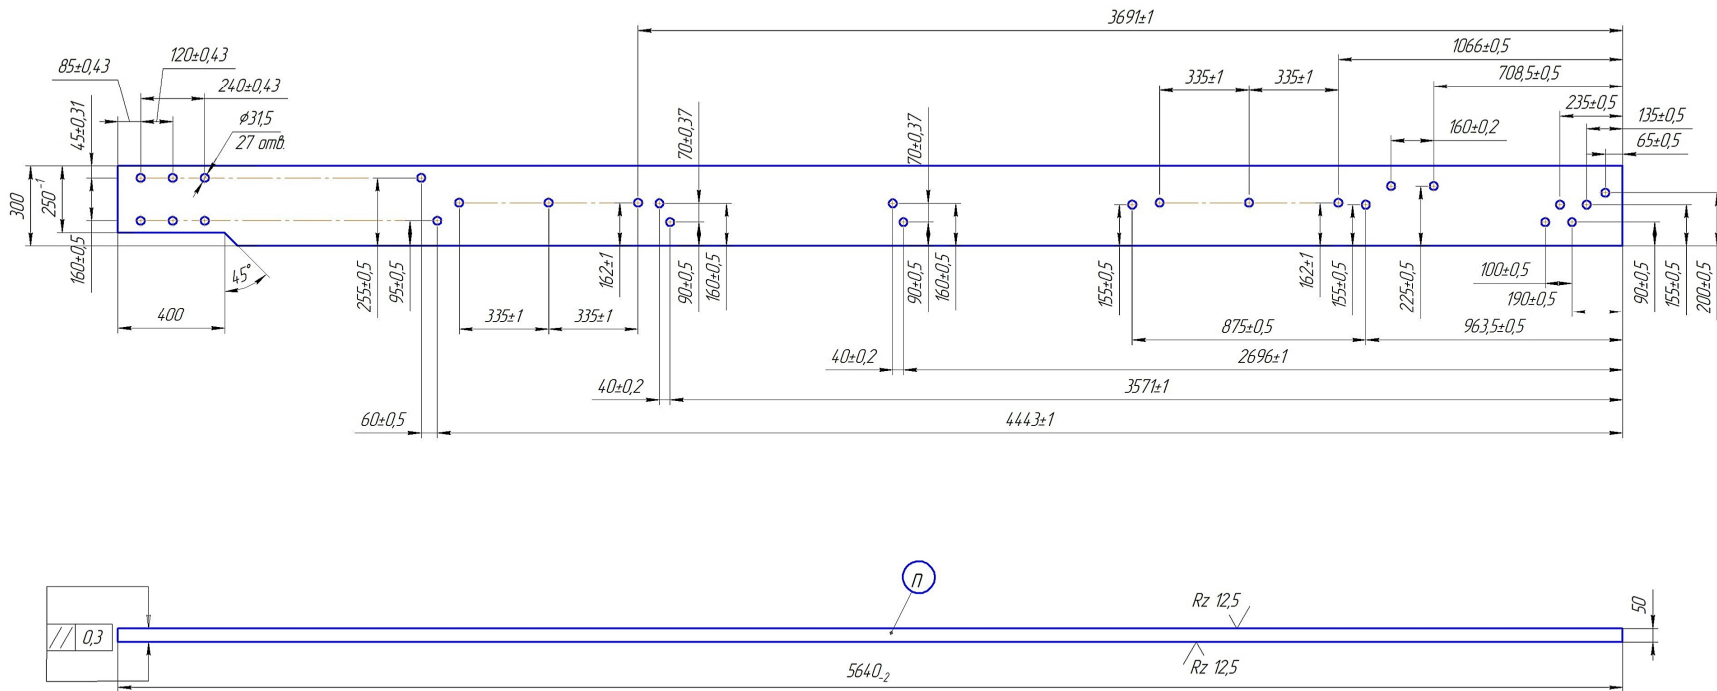

1. Неуказанные предельные отклонения размеров
отверстий H14, валов h14, прочих ±IT14/2
2. Маркировать "Б-335.00.00.001"

Б-335.00.00.001				Лит		
Станок				Лит	Масса	Масштаб
Исполн	№ докум	Лист	Итого		655	1:5
Разработ	Оскаров	Б-335	11/24	Исполнитель колонна пресса РН65.25/25		
Провер				Лист		
Утверд				ТО 000		
Исполн	Киселев			Сталь 45X ГОСТ 4543-71		
Исполн				Челябинский завод ИВТ		
Экз				Формат А1		

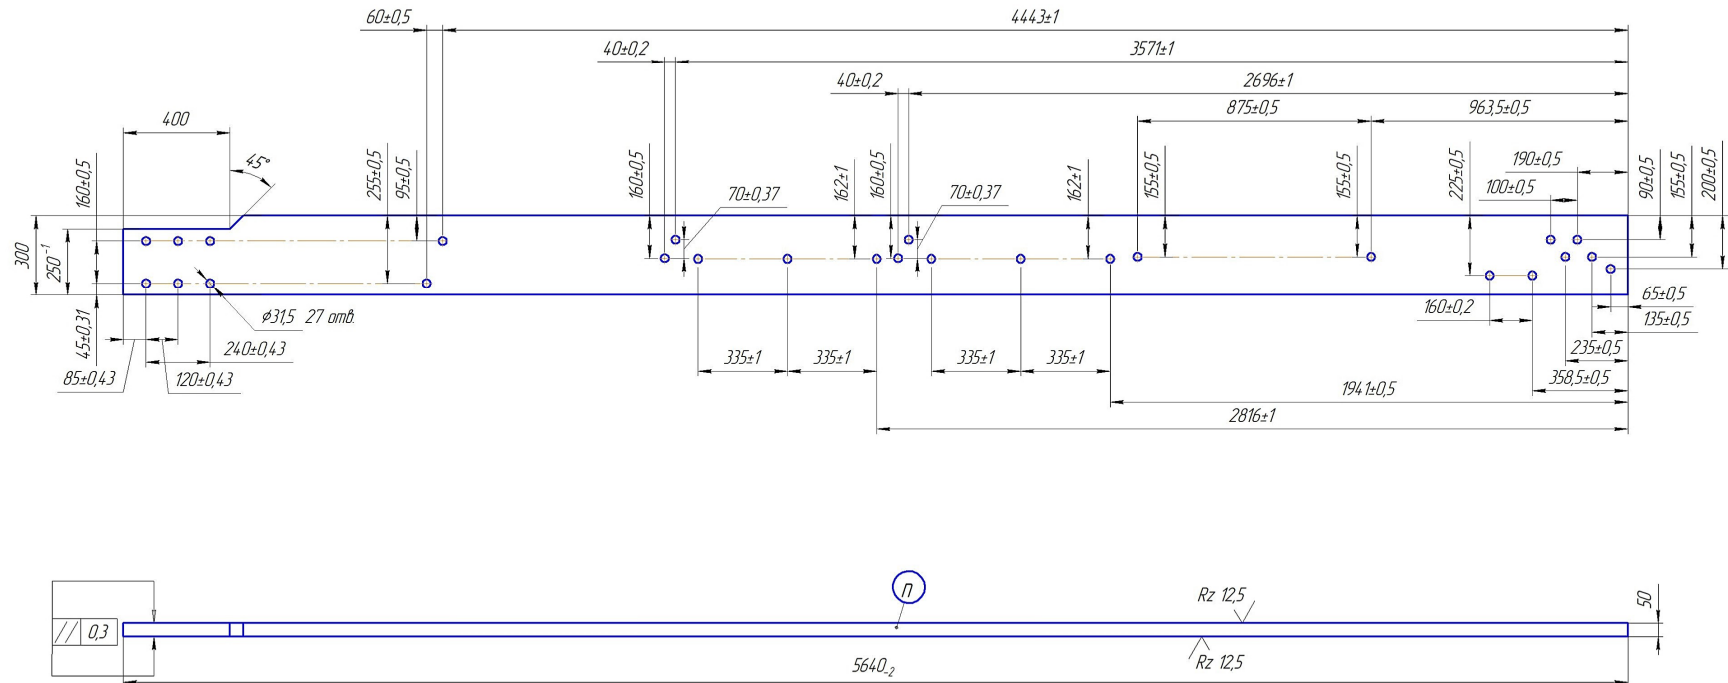


1. Неуказанные предельные отклонения размеров отверстий H14, валов h14, прочих ±IT14/2
2. Маркировать "Б-335.00.00.002"

Б-335.00.00.002				Лит		
Стелка				Масса		
Исполнитель колонна пресса РН6525/25				Лист		
Сталь 45X ГОСТ 4543-71				ТО 000		
Челябинский завод ИВТ				Формат А1		

Инв. № подл.	Подп. и дата	Взам. инв. №	Инв. № дудл.	Подп. и дата	Справ. №	Перв. примен.
--------------	--------------	--------------	--------------	--------------	----------	---------------

010.00.00.555-9

Rz80 ✓(✓)

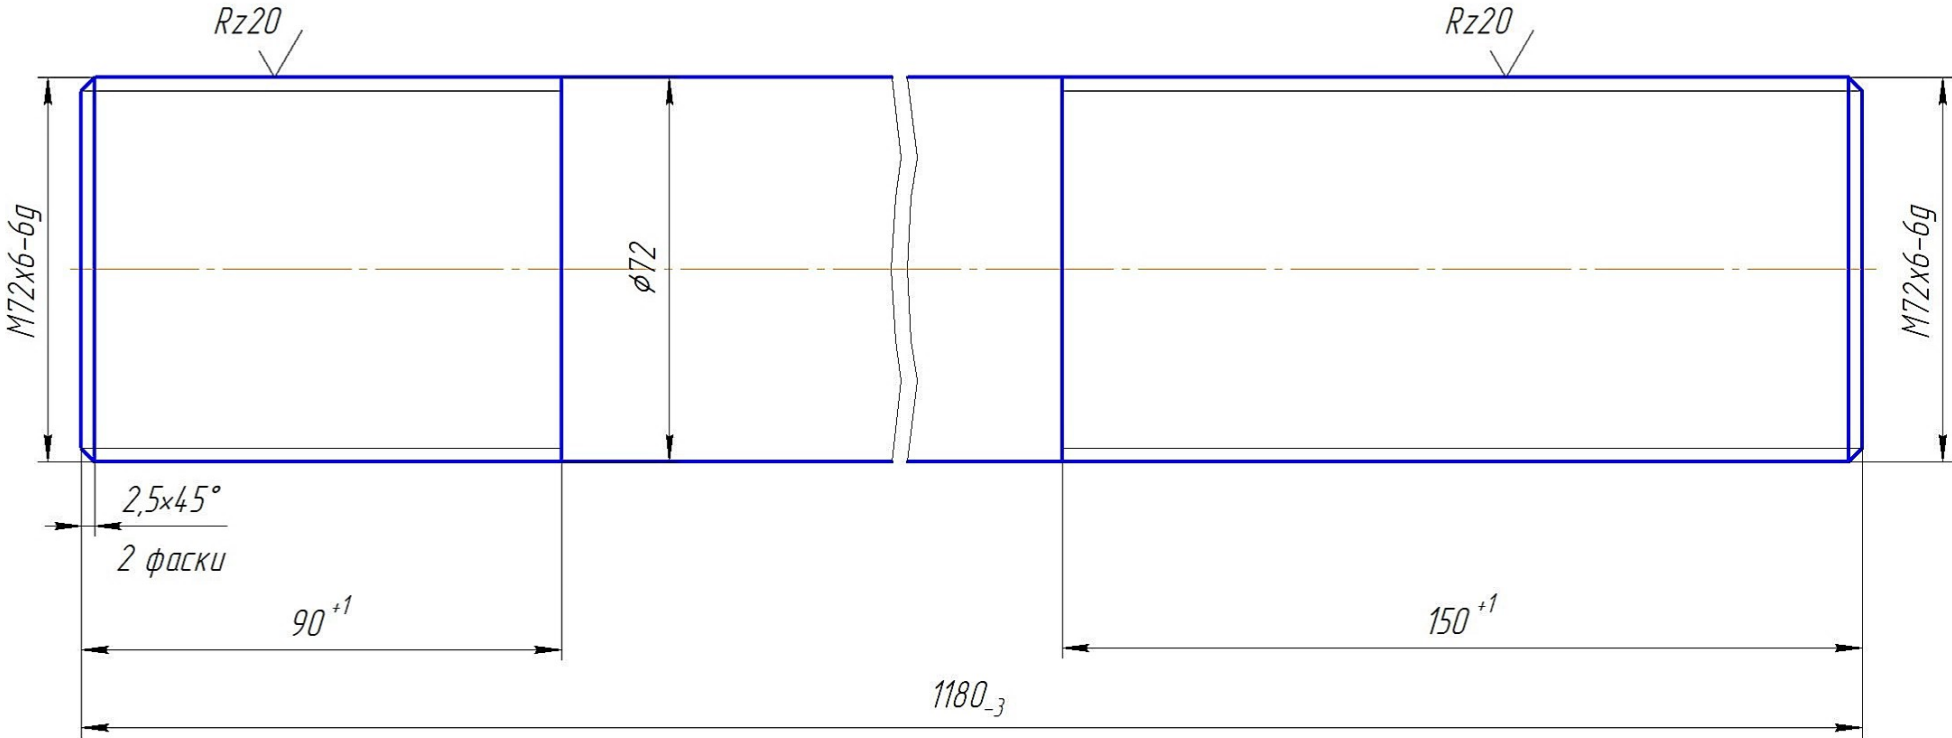

					Б-335.00.00.010			
					Шпилька М72х6 (ступенчатая колонна пресса РНр5325/25)	Лит.	Масса	Масштаб
Изм.	Лист	№ докум.	Подп.	Дата				
Разраб.	Огарков	О.И.	11.24				37,7	1:1
Пров.								
Т. контр.						Лист	Листов	
Нач. ЕРС	Киселев	В.И.			Круг $\frac{d75-h11 \text{ ГОСТ } 7417-75}{20-B-T \text{ ГОСТ } 1051-73}$	ТО 000		
Н. контр.						"Демьяновский завод ДВП"		
Утв.								