
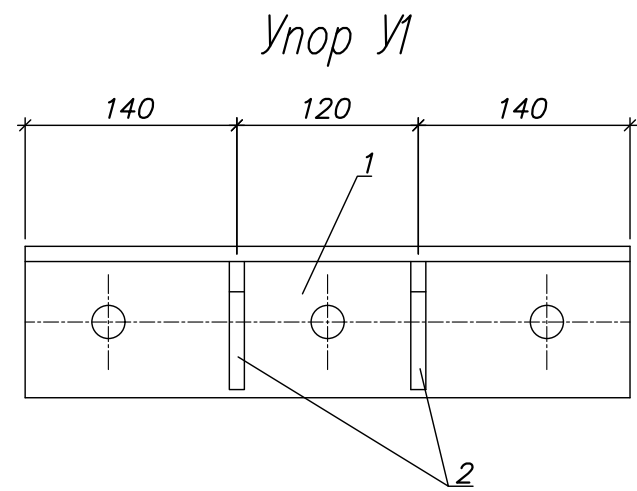
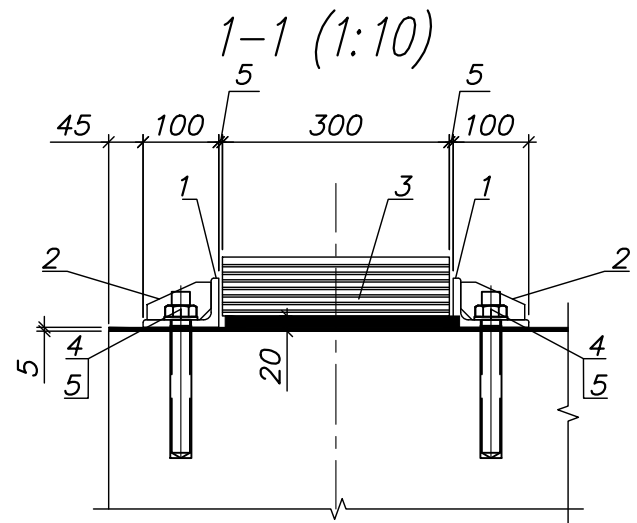
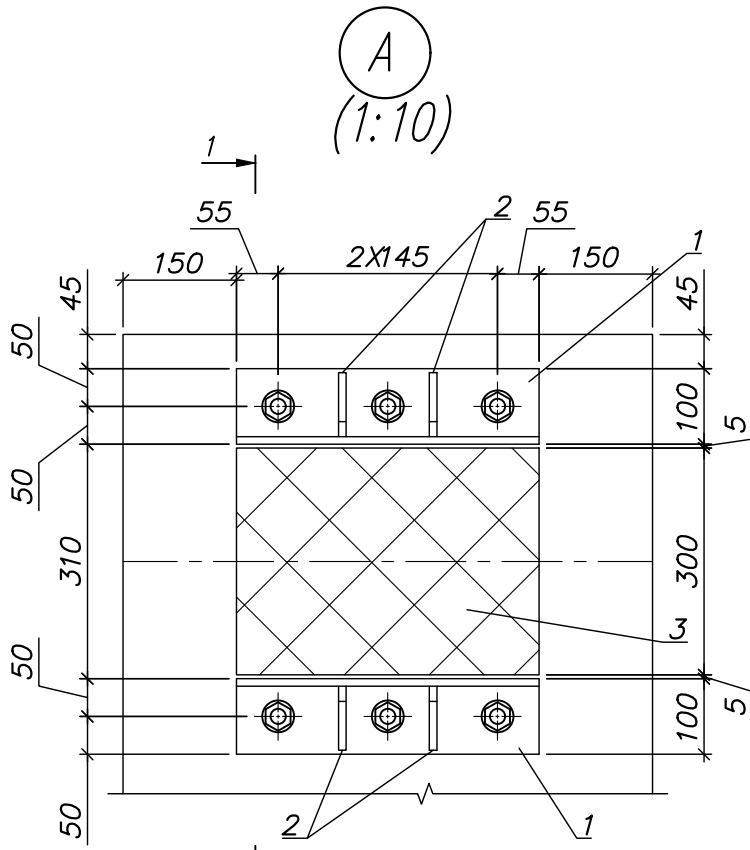



Схема установки опорных частей

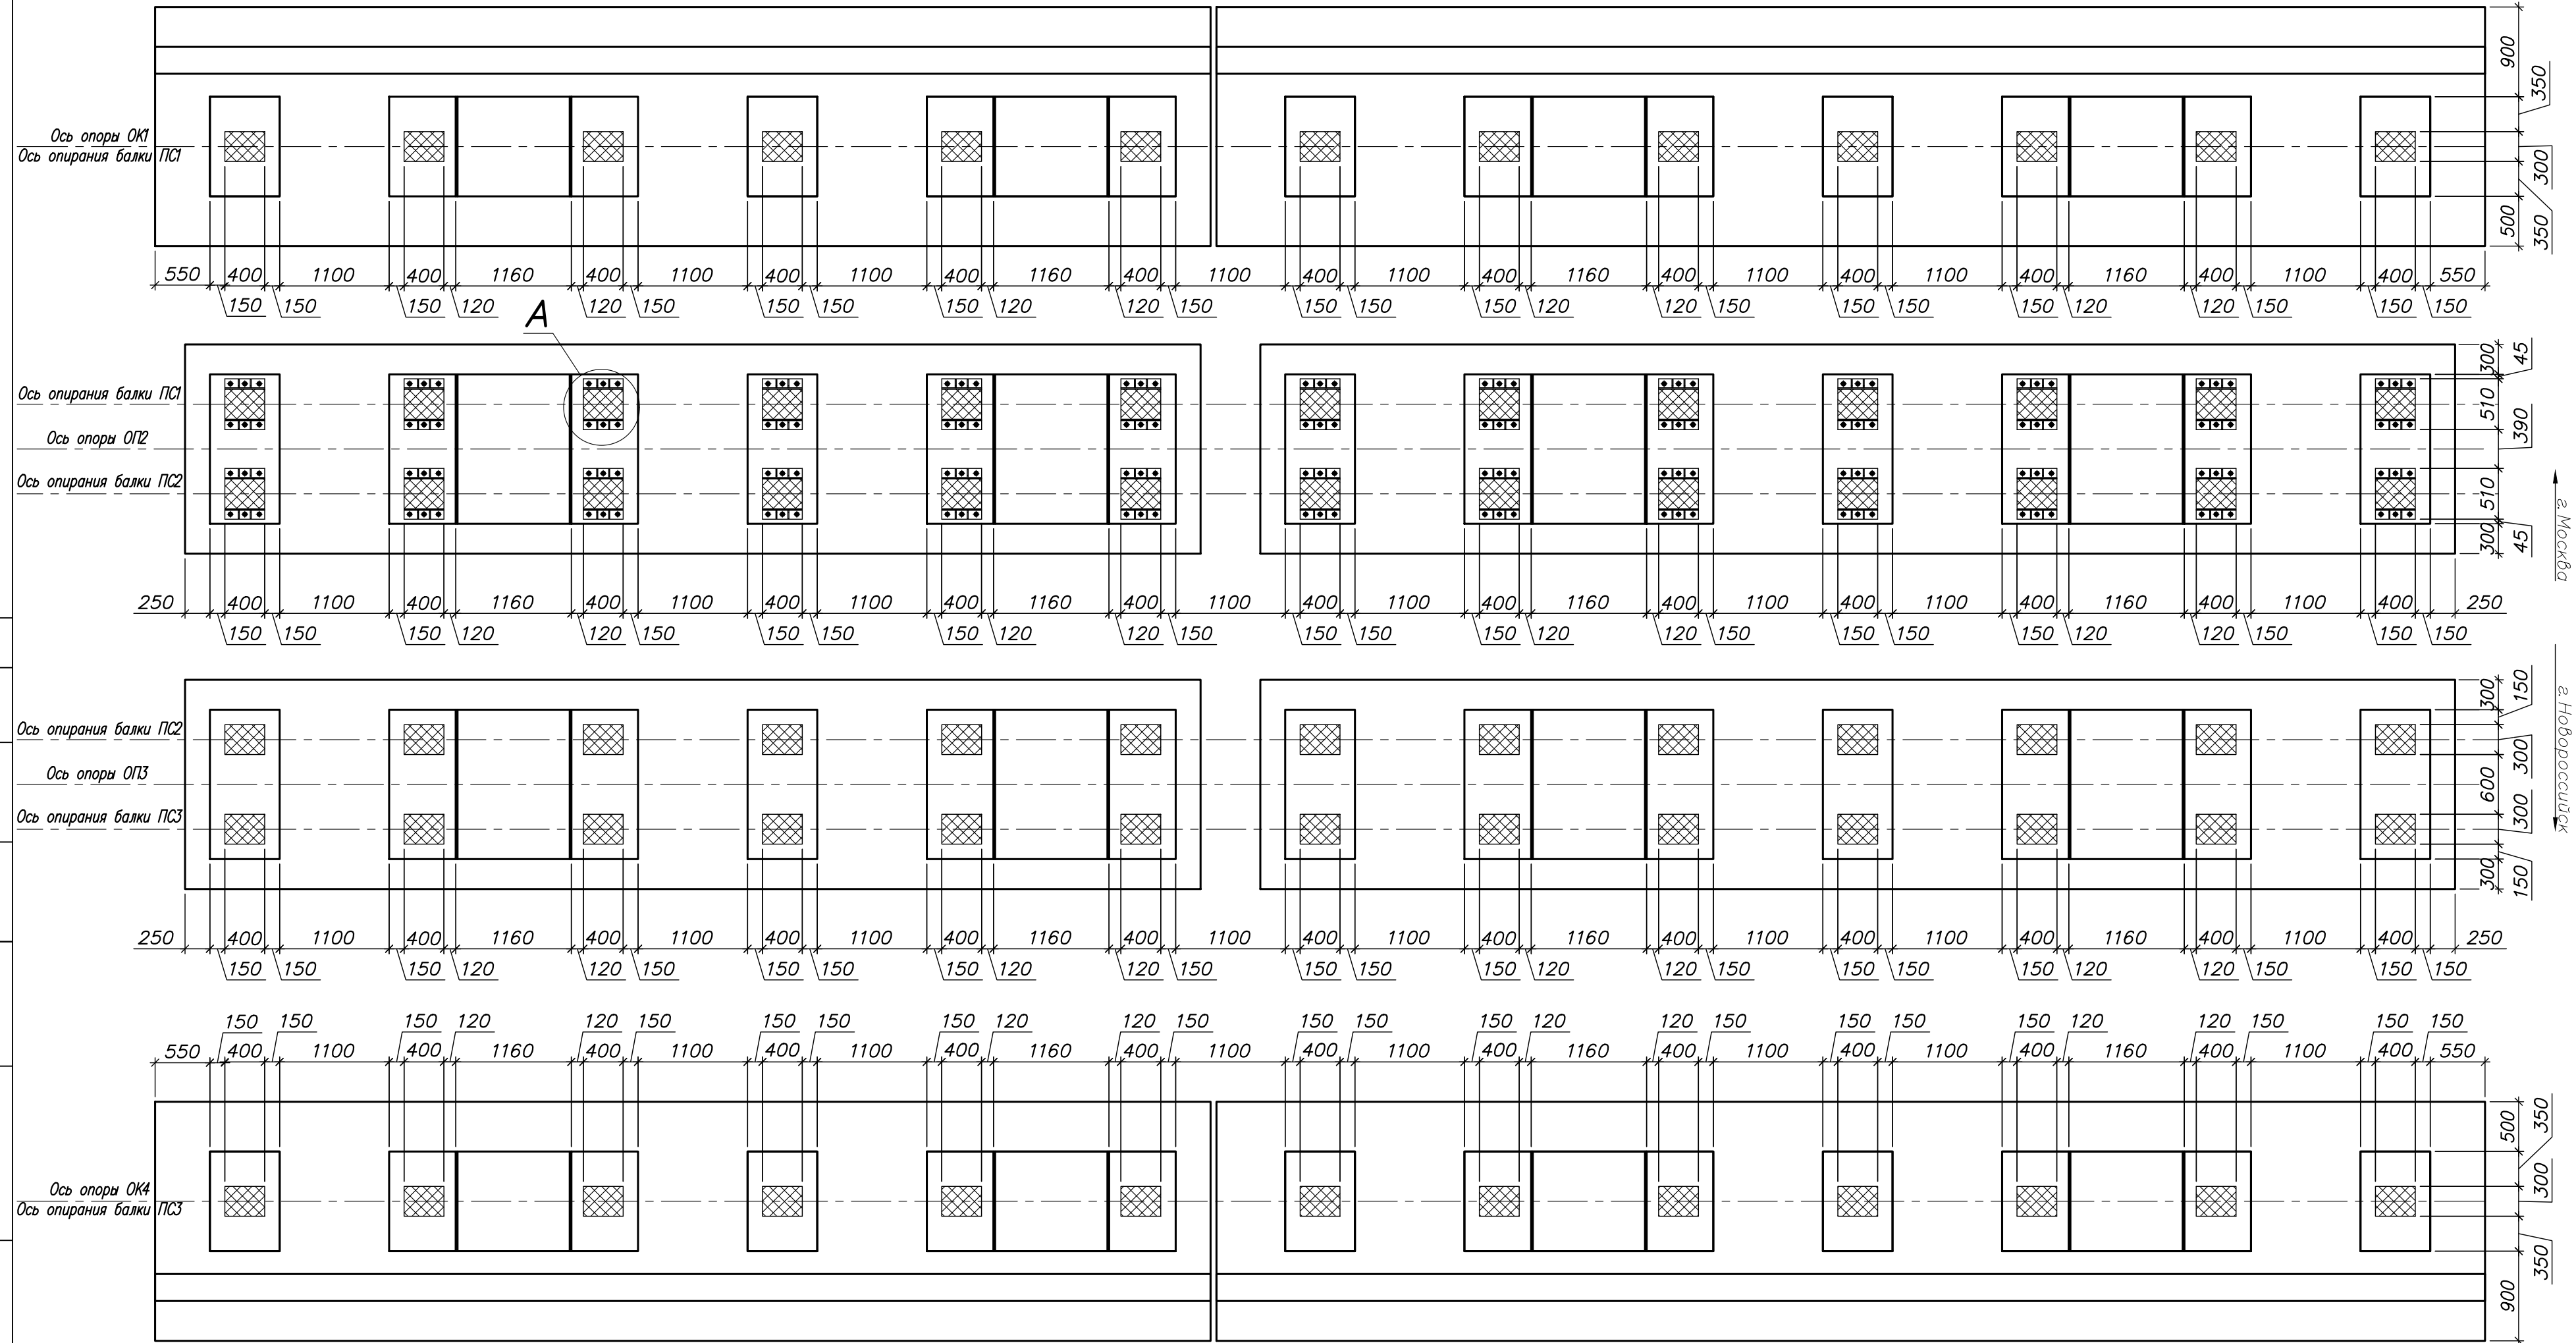


Спецификация установки опорных частей на мост

Поз.	Обозначение	Наименование	Кол.		Масса ед., кг	Примечание
			Этап 1	Этап 2		
		Упор У-1				
1		Уголок 100х63х10 ГОСТ 8510-325-0912С-12 ГОСТ 9281 L= 400	24	28	4,86	
2		Полоса 10х60 ГОСТ 82-70 325-0912С-12 ГОСТ 9281 L= 85	48	56	0,33	
3		Р04 30х40х7.8-1.0	36	42		
4	МКТ арт. 21613171	Шпилька V-A 20-20/220	72	84		
5	МКТ арт. 28255508	Картридж ИМЕ 385	8,8 3,4	10,2 3,9		шт. л
	СТО-01393674-007-2022	Окраска металлических поверхностей по системе №293	6,9	8,0		м²

Поз.1 (1:5)

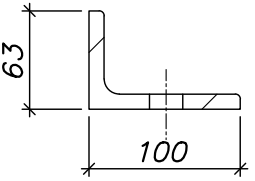

Поз.2 (1:5)

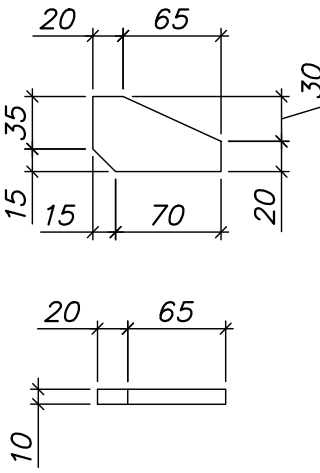

1. Металлические поверхности покрыть системой защиты по схеме №293 (СТО-01393674-007-2022 ЦНИИТС) фирмы "Приматек"
- (PRIMACOR АК-700 общей толщиной 120мкм):
- грунтовочный слой PRIMAPOX LG MicroZink B, 80 мкм;
 - промежуточный слой PRIMAPOX Metalcoat MRS, 100 мкм;
 - финишный слой PRIMATAN TOP 40B, 60 мкм.

						2021-2272-РД-01-КЖ3- 25				
						Выполнение работ по капитальному ремонту на мосту через реку Каверзе на км 1398+947 автомобильной дороги М-4 «Дон» Москва – Воронеж – Ростов-на-Дону – Краснодар – Новороссийск, Краснодарский край				
Изм.	Кол.уч.	Лист	№ док.	Подпись	Дата	Пролетное строение		Стадия	Лист	Листов
Разработал	Карпов			Кас	04.25			Р	25	
Проверил	Сираев			Кас	04.25	Схема установки опорных частей. Упор У-1			МостГрупп	
Н.контр.	Карпов			Кас	04.25					
ГИП	Сираев			Кас	04.25					