

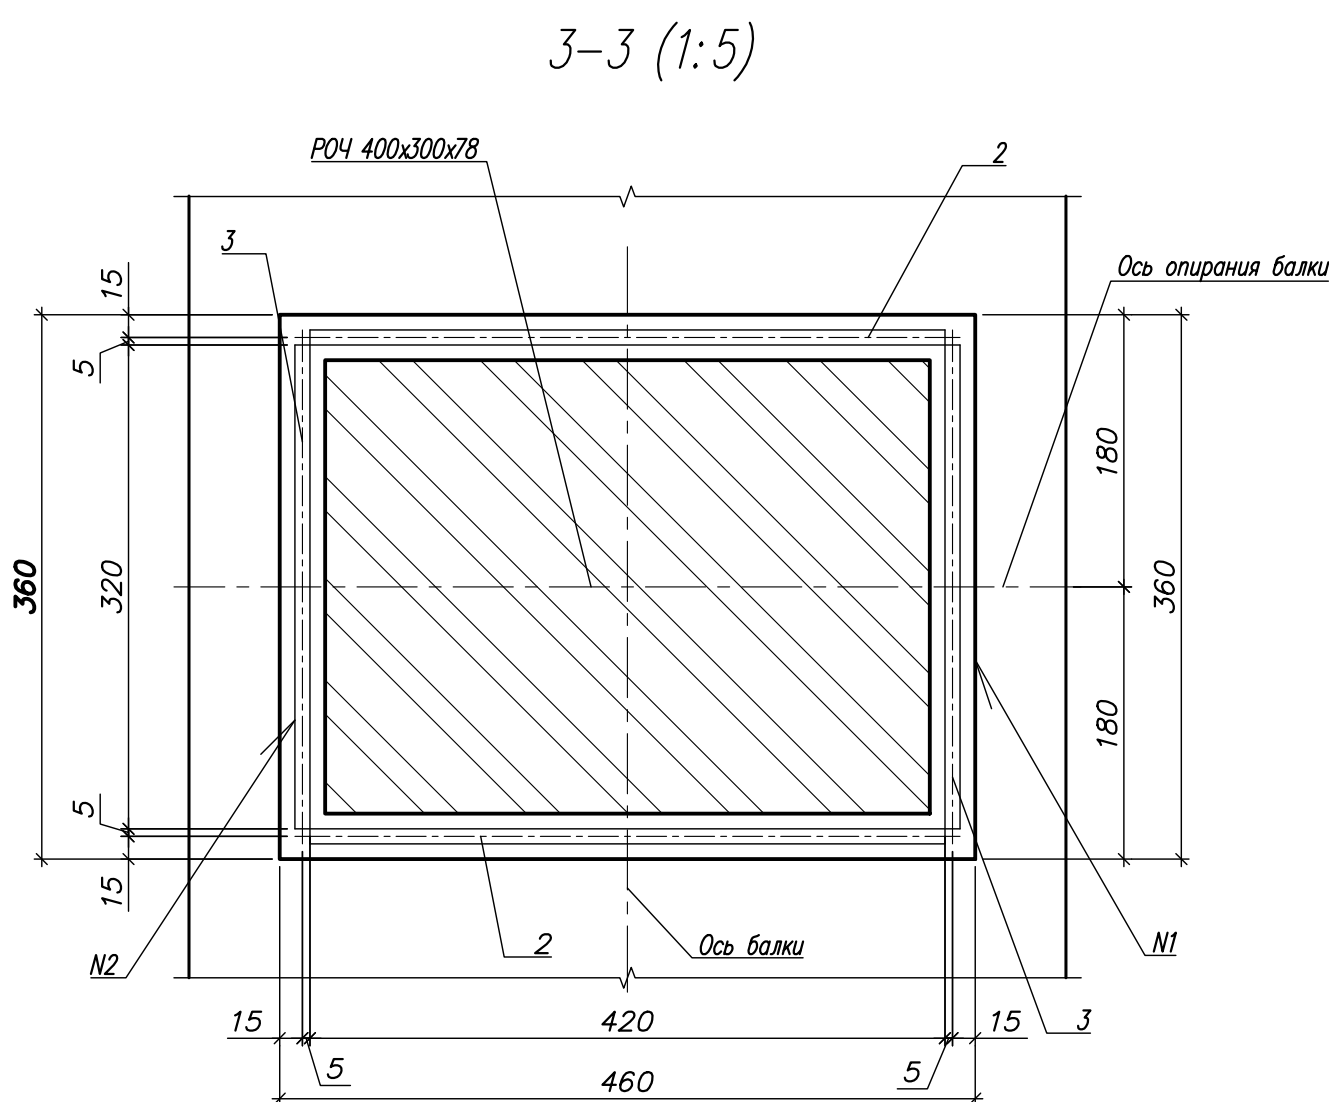
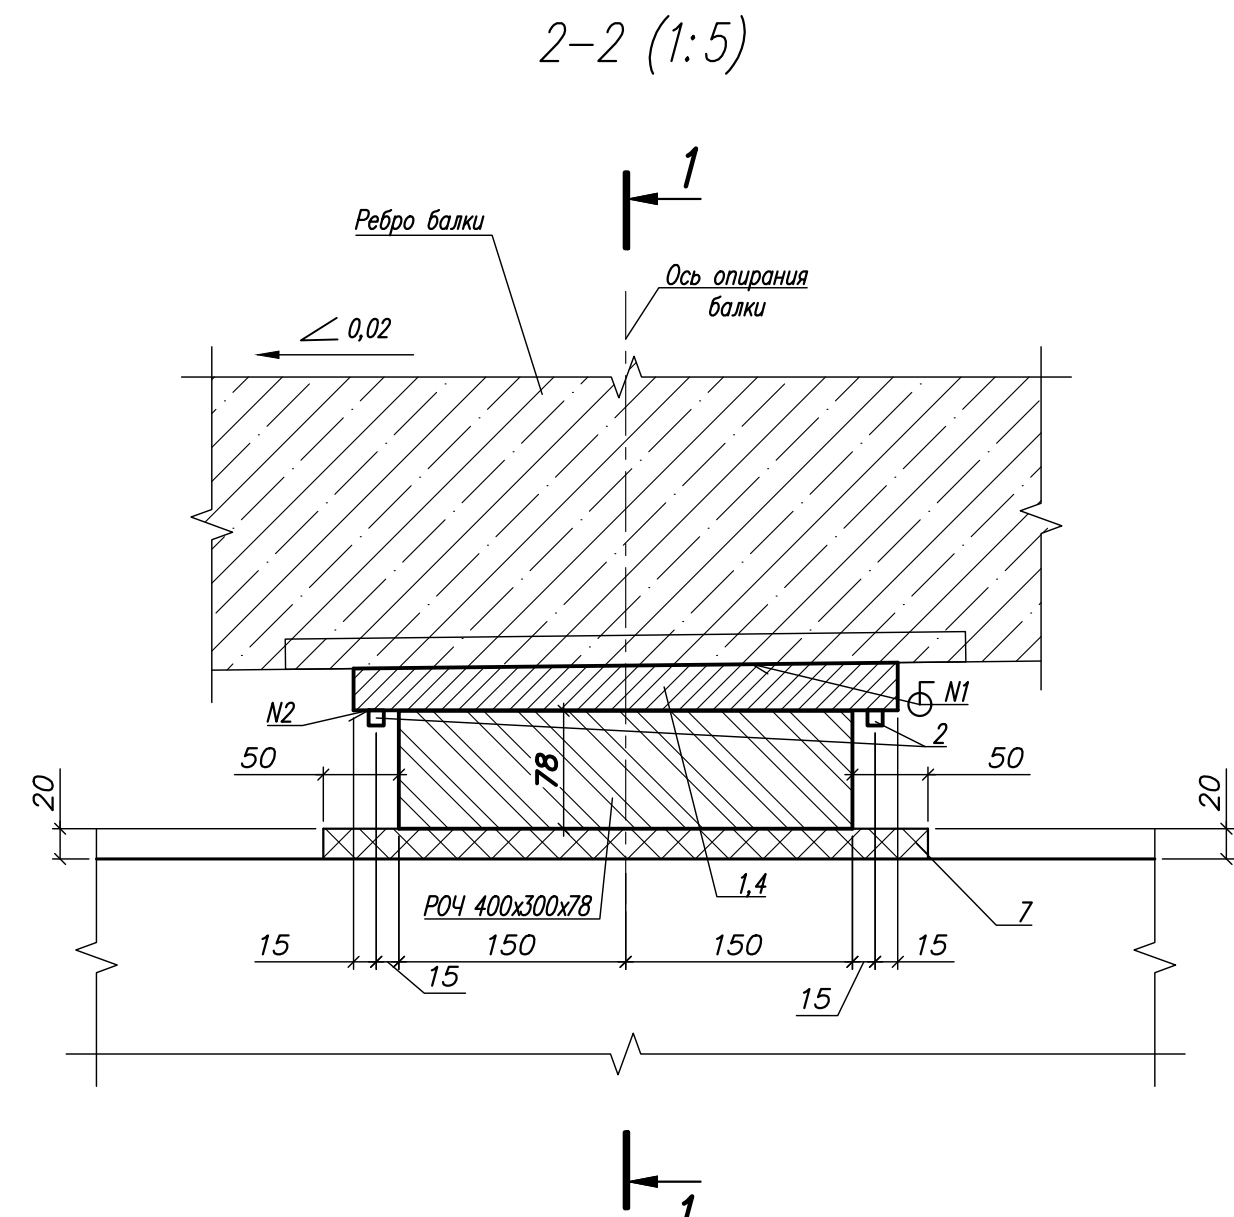



Схема установки опорных частей и клиновидных прокладок на ОК1, ОП2 (по оси опирания балки ПС1), ОП3 (по оси опирания балки ПС2), ОК4

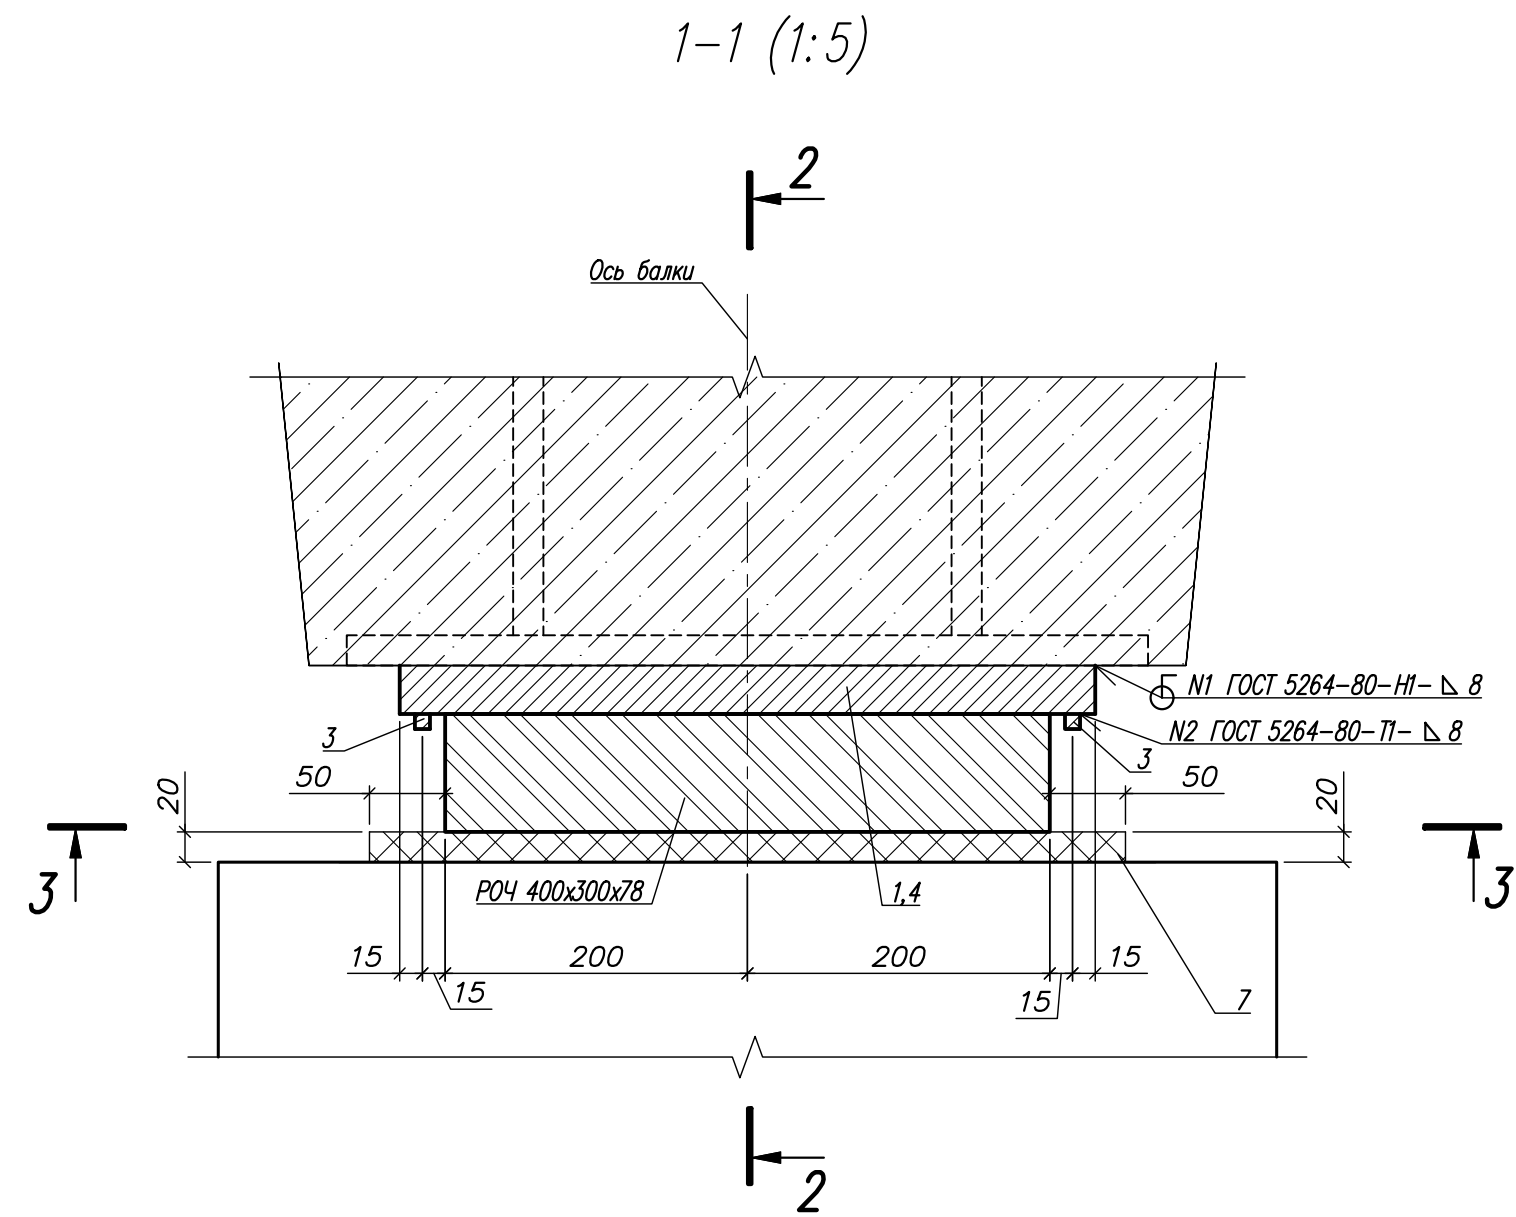

Геометрические размеры клиновидного листа Кн1

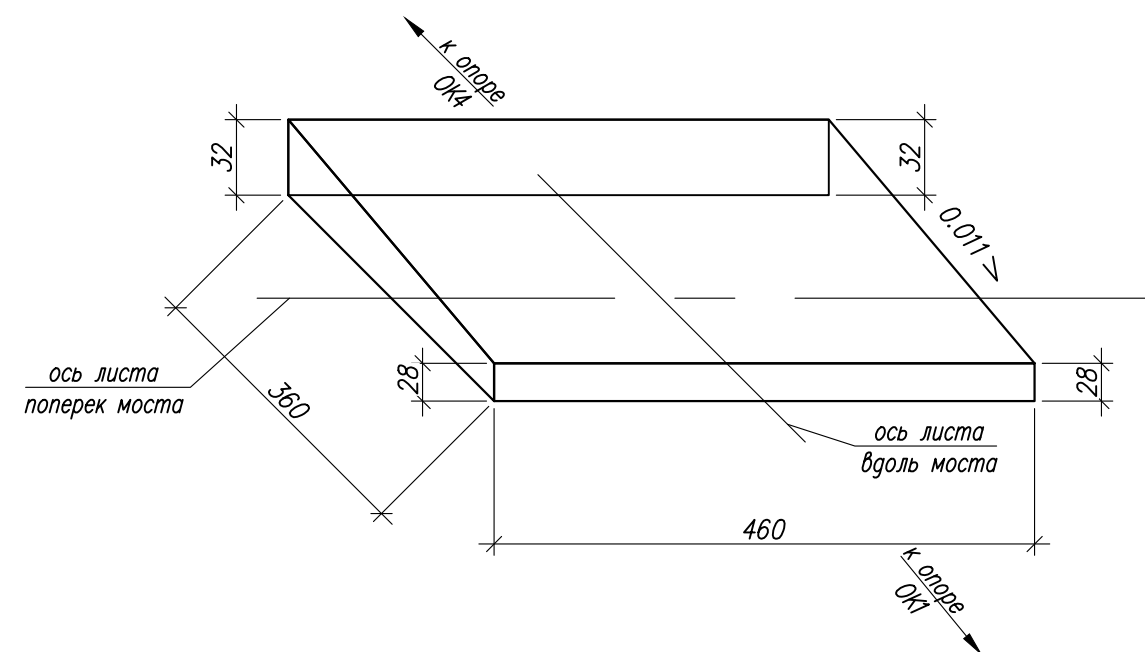

Геометрические размеры клиновидного листа Кн2

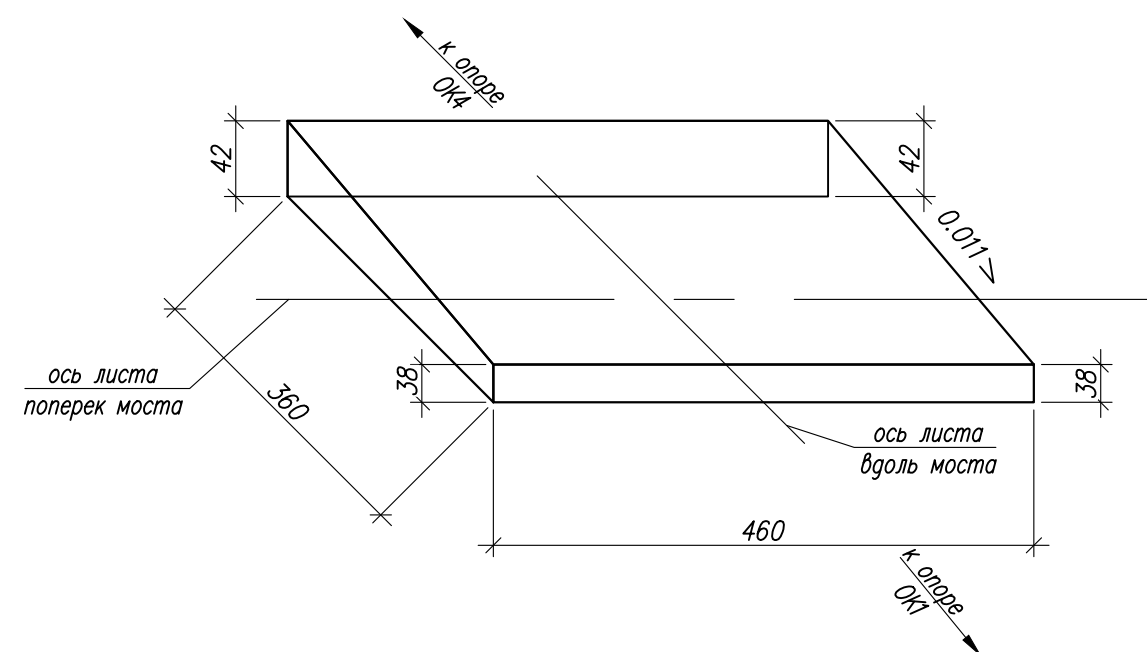

Расположение клиновидных прокладок Кп

		Б1	Б2	Б3	Б4	Б5	Б6	Б7	Б8	Б9	Б10	Б11	Б12	Б13
ОК1	ПС1	Кн1	Кн1	Кн1	Кн1	Кн1	Кн1	Кн1	Кн1	Кн1	Кн1	Кн1	Кн1	Кн1
ОП2	ПС1	Кн1	Кн1	Кн1	Кн1	Кн1	Кн1	Кн1	Кн1	Кн1	Кн1	Кн1	Кн1	Кн1
	ПС2	Кн2	Кн2	Кн2	Кн2	Кн2	Кн2	Кн2	Кн2	Кн2	Кн2	Кн2	Кн2	Кн2
ОП3	ПС2	Кн1	Кн1	Кн1	Кн1	Кн1	Кн1	Кн1	Кн1	Кн1	Кн1	Кн1	Кн1	Кн1
	ПС3	Кн2	Кн2	Кн2	Кн2	Кн2	Кн2	Кн2	Кн2	Кн2	Кн2	Кн2	Кн2	Кн2
ОК4	ПС3	Кн1	Кн1	Кн1	Кн1	Кн1	Кн1	Кн1	Кн1	Кн1	Кн1	Кн1	Кн1	Кн1

Спецификация Клиновидных прокладок Кп

Поз	Обозначение	Наименование	Кол.		Масса ед., кг	Применения	
			Этап 1	Этап 2		Этап 1	Этап 2
		<u>Клиновидная прокладка Кп1</u>					
1		Полоса 32x460 ГОСТ 82-70 L= 360 325-0912С-12 ГОСТ19281	24	28	41.60	998.40	1164.80
2		Квадрат 10x10 ГОСТ 2591 L= 420 325-0912С-12 ГОСТ19281	48	56	0.33	15.84	18.48
3		Квадрат 10x10 ГОСТ 2591 L= 320 325-0912С-12 ГОСТ19281	48	56	0.25	12.00	14.00
Итого с учетом сварных швов 2% к			24	28	43.61	1046.76	1221.22
		<u>Клиновидная прокладка Кп2</u>					
4		Полоса 42x460 ГОСТ 82-70 L= 360 325-0912С-12 ГОСТ19281	12	14	54.60	655.20	764.40
5		Квадрат 10x10 ГОСТ 2591 L= 420 325-0912С-12 ГОСТ19281	24	28	0.33	7.92	9.24
6		Квадрат 10x10 ГОСТ 2591 L= 320 325-0912С-12 ГОСТ19281	24	28	0.25	6.00	7.00
Итого с учетом сварных швов 2% к			12	14	56.87	682.50	796.25
		<u>Материалы</u>					
7		MasterFlow 928 (или аналог)	0.14	0.16		м³	

- Все размеры даны в мм.
- Изделия изготовить в соответствии с ГОСТ 23118-2019.
- Антикоррозийную защиту выполнить горячим цинкованием толщиной не менее 120 мкм по ГОСТ 9.307-89. Покрyтию подлежат все поверхности кроме площади, обращенной к балке, с восстановлением антикоррозийной защиты после сварки.
- Опорная часть устанавливается на выравнивающий слой из полимерцементного раствора на основе MasterFlow 928 (или аналог).

2021-2272-РД-01-КЖЗ- 26					
Выполнение работ по капитальному ремонту на мосту через реку Каверзе на км 1.398+947 автомобильной дороги М-4 «Дон» Москва – Воронеж – Ростов-на-Дону – Краснодар – Новороссийск, Краснодарский край					
Изм.	Кол.уч.	Лист	№ док.	Подпись	Дата
Разработал	Карпов	04.25		Карпов	04.25
Проверил	Сираев	04.25		Сираев	04.25
Пролетное строение				Стадия	Лист
				Р	26
Конструкция клиновидных прокладок Кп				Исполнитель	Лист
				МостГрупп	Лист
Формат А3x3 (420x891)					